




図版 5 旧武笠家表門 竣工 平面図 (縮尺 1 : 75)

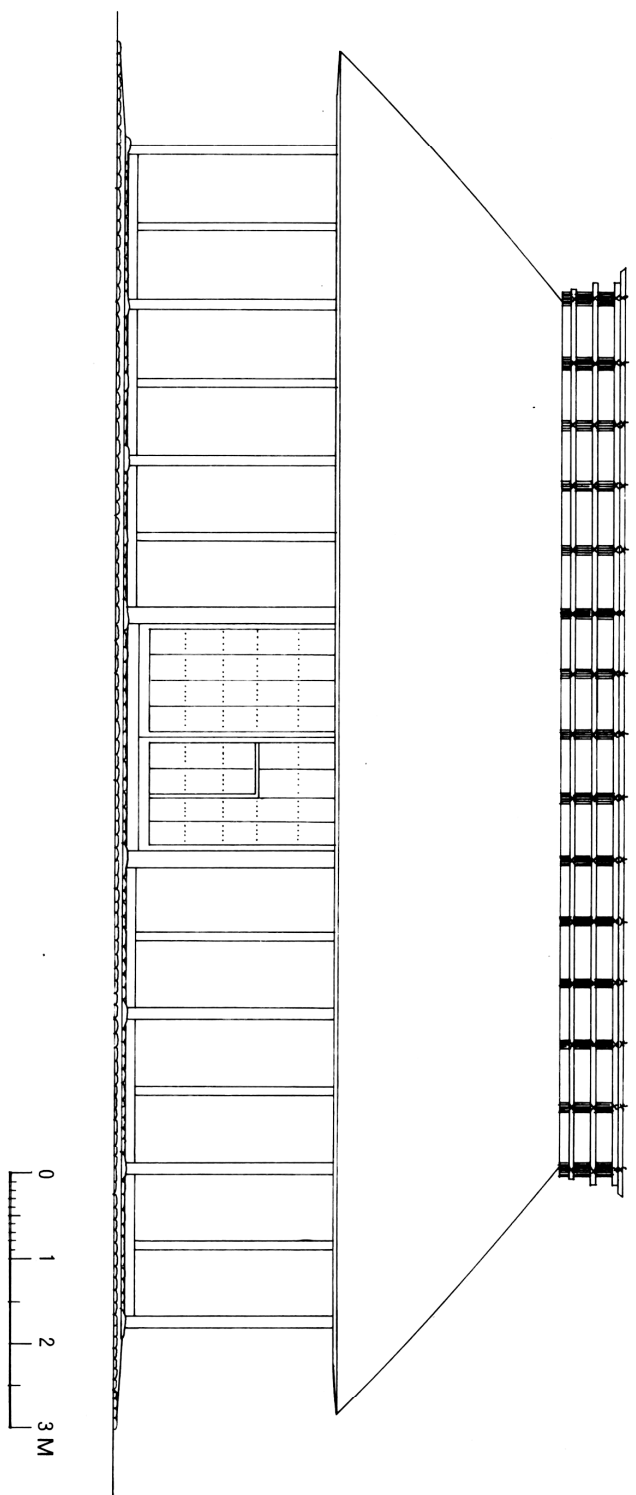


图版 6 旧武笠家表门 竣工 正立面图 (缩尺 1 : 75)

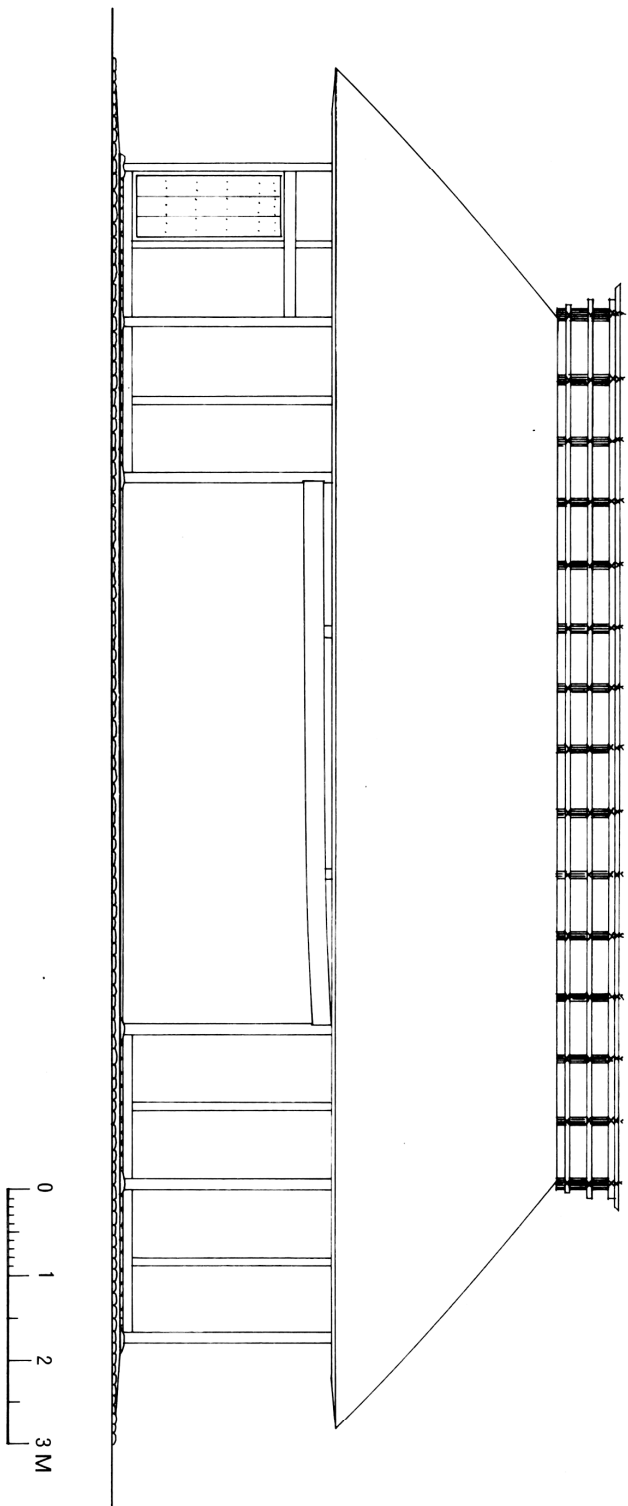

図版 7 旧武笠家表門 竣工 背立面図 (縮尺 1 : 75)

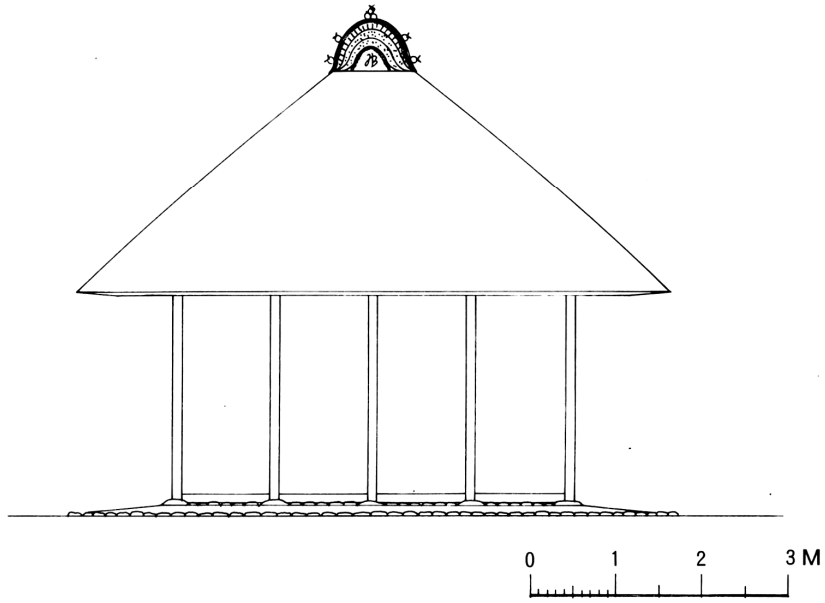


(1) 竣工 側立面図

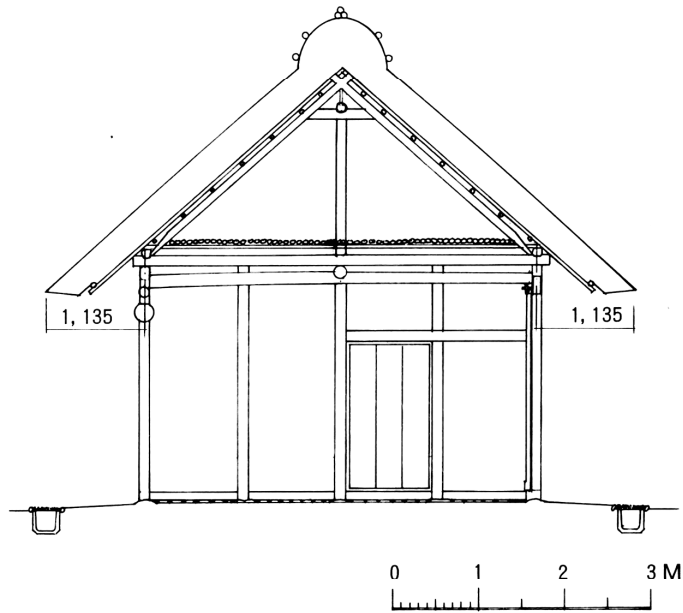


(2) 竣工 断面図 (梁行方向)


図版 8 旧武笠家表門 (縮尺 1 : 75)

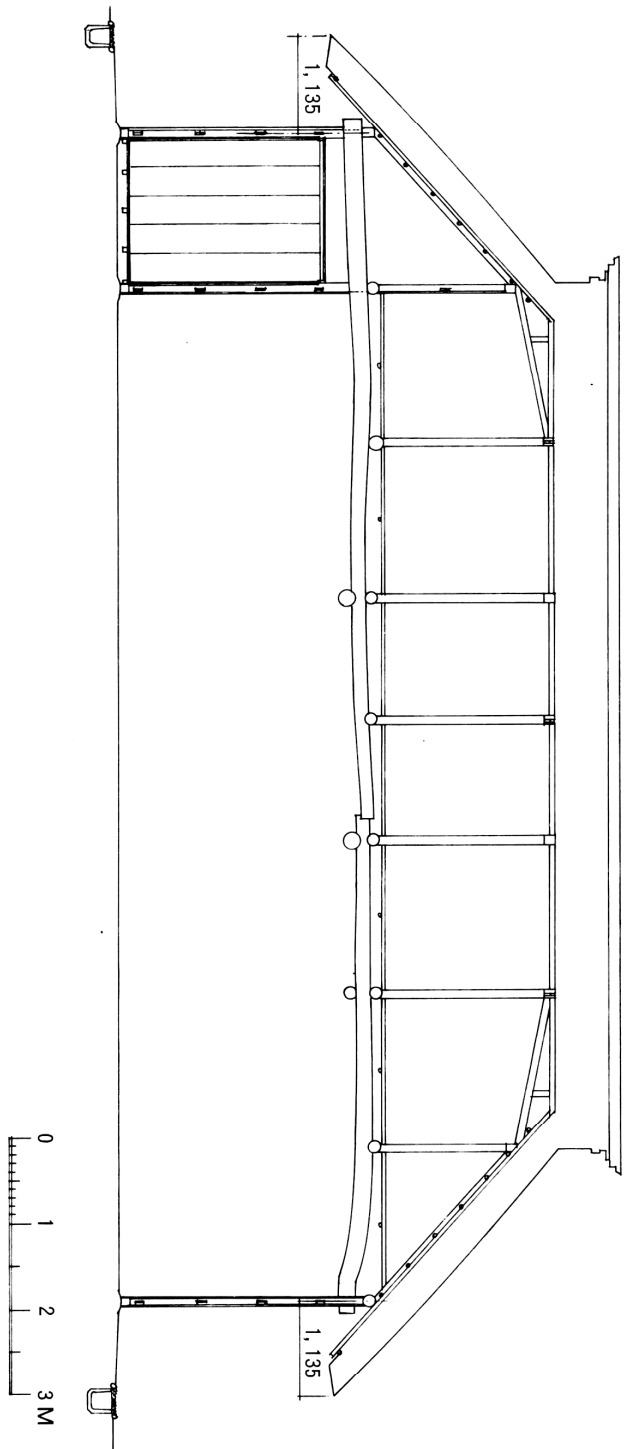

図版 9 旧武笠家表門 竣工断面図 (桁行方向) (縮尺 1 : 75)

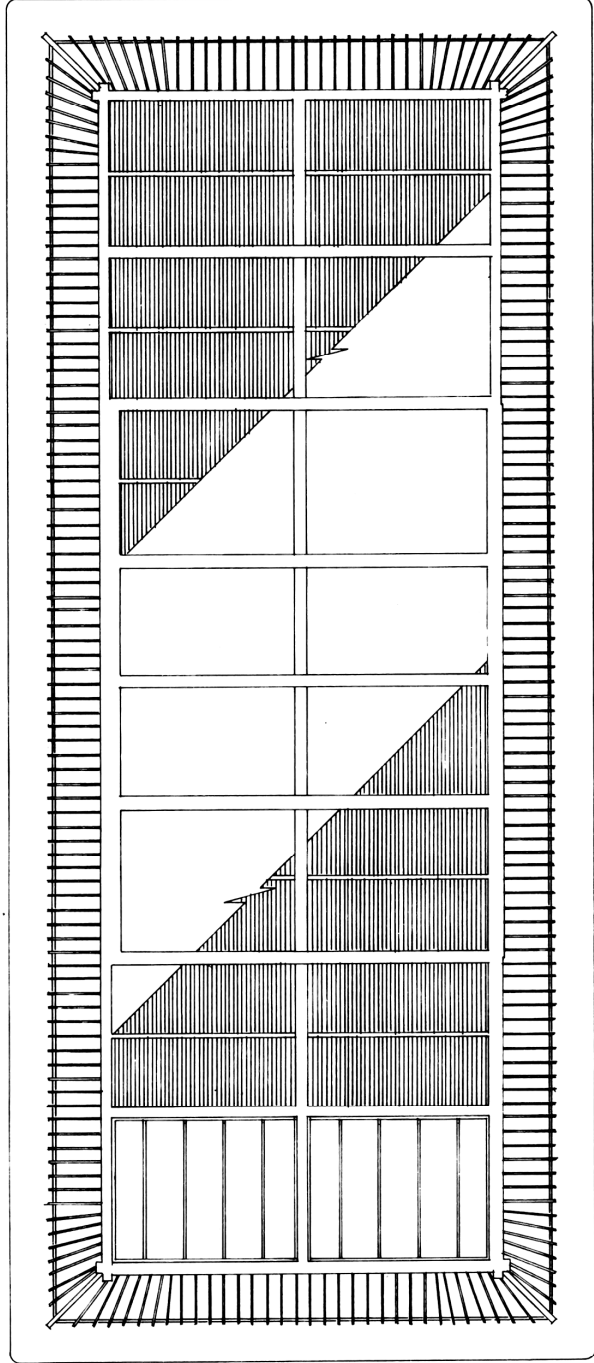

図版10 旧武笠家表門 竣工 見上 図(縮尺 1:75)

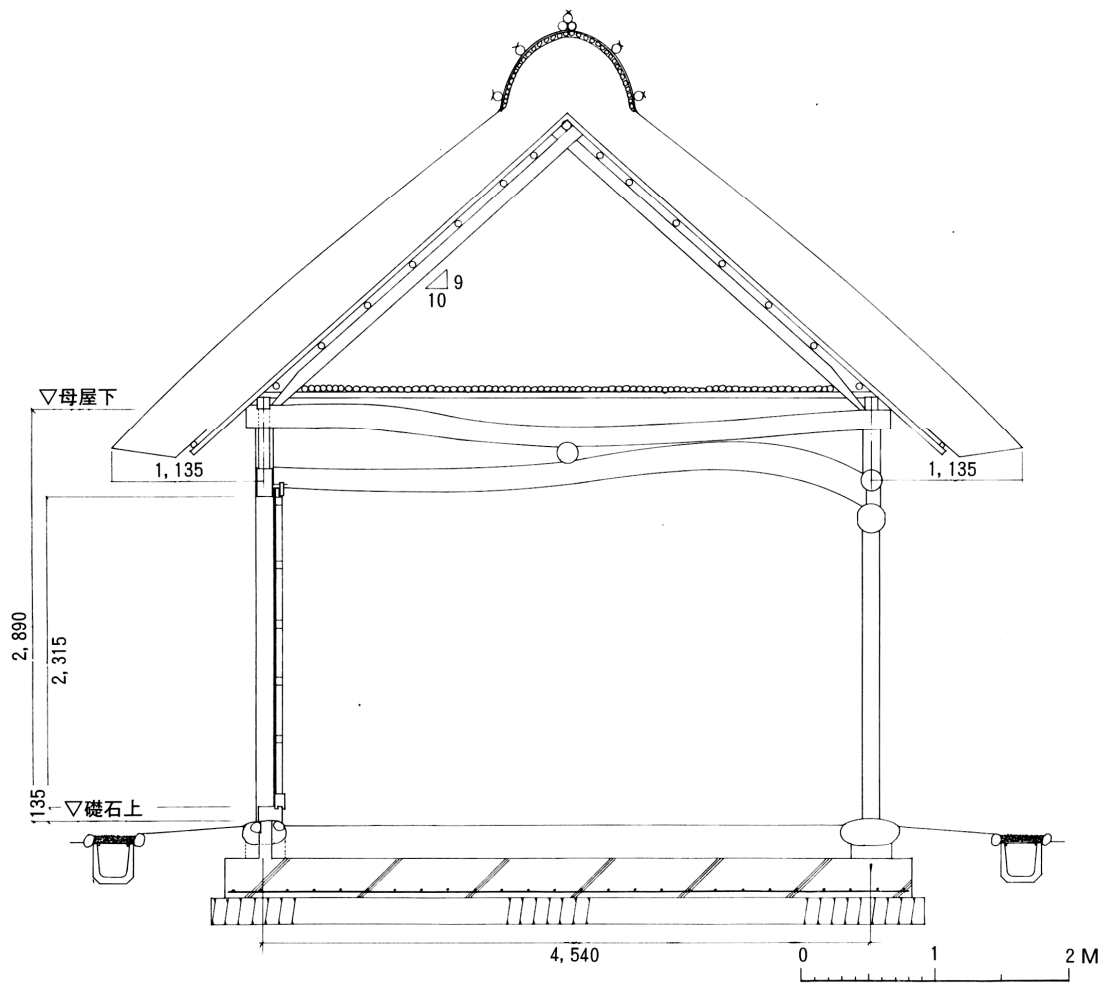

図版11 旧武笠家表門 竣工 矩計図 (縮尺 1 : 50)