


大宮区役所新庁舎建設事業用地現況平面図

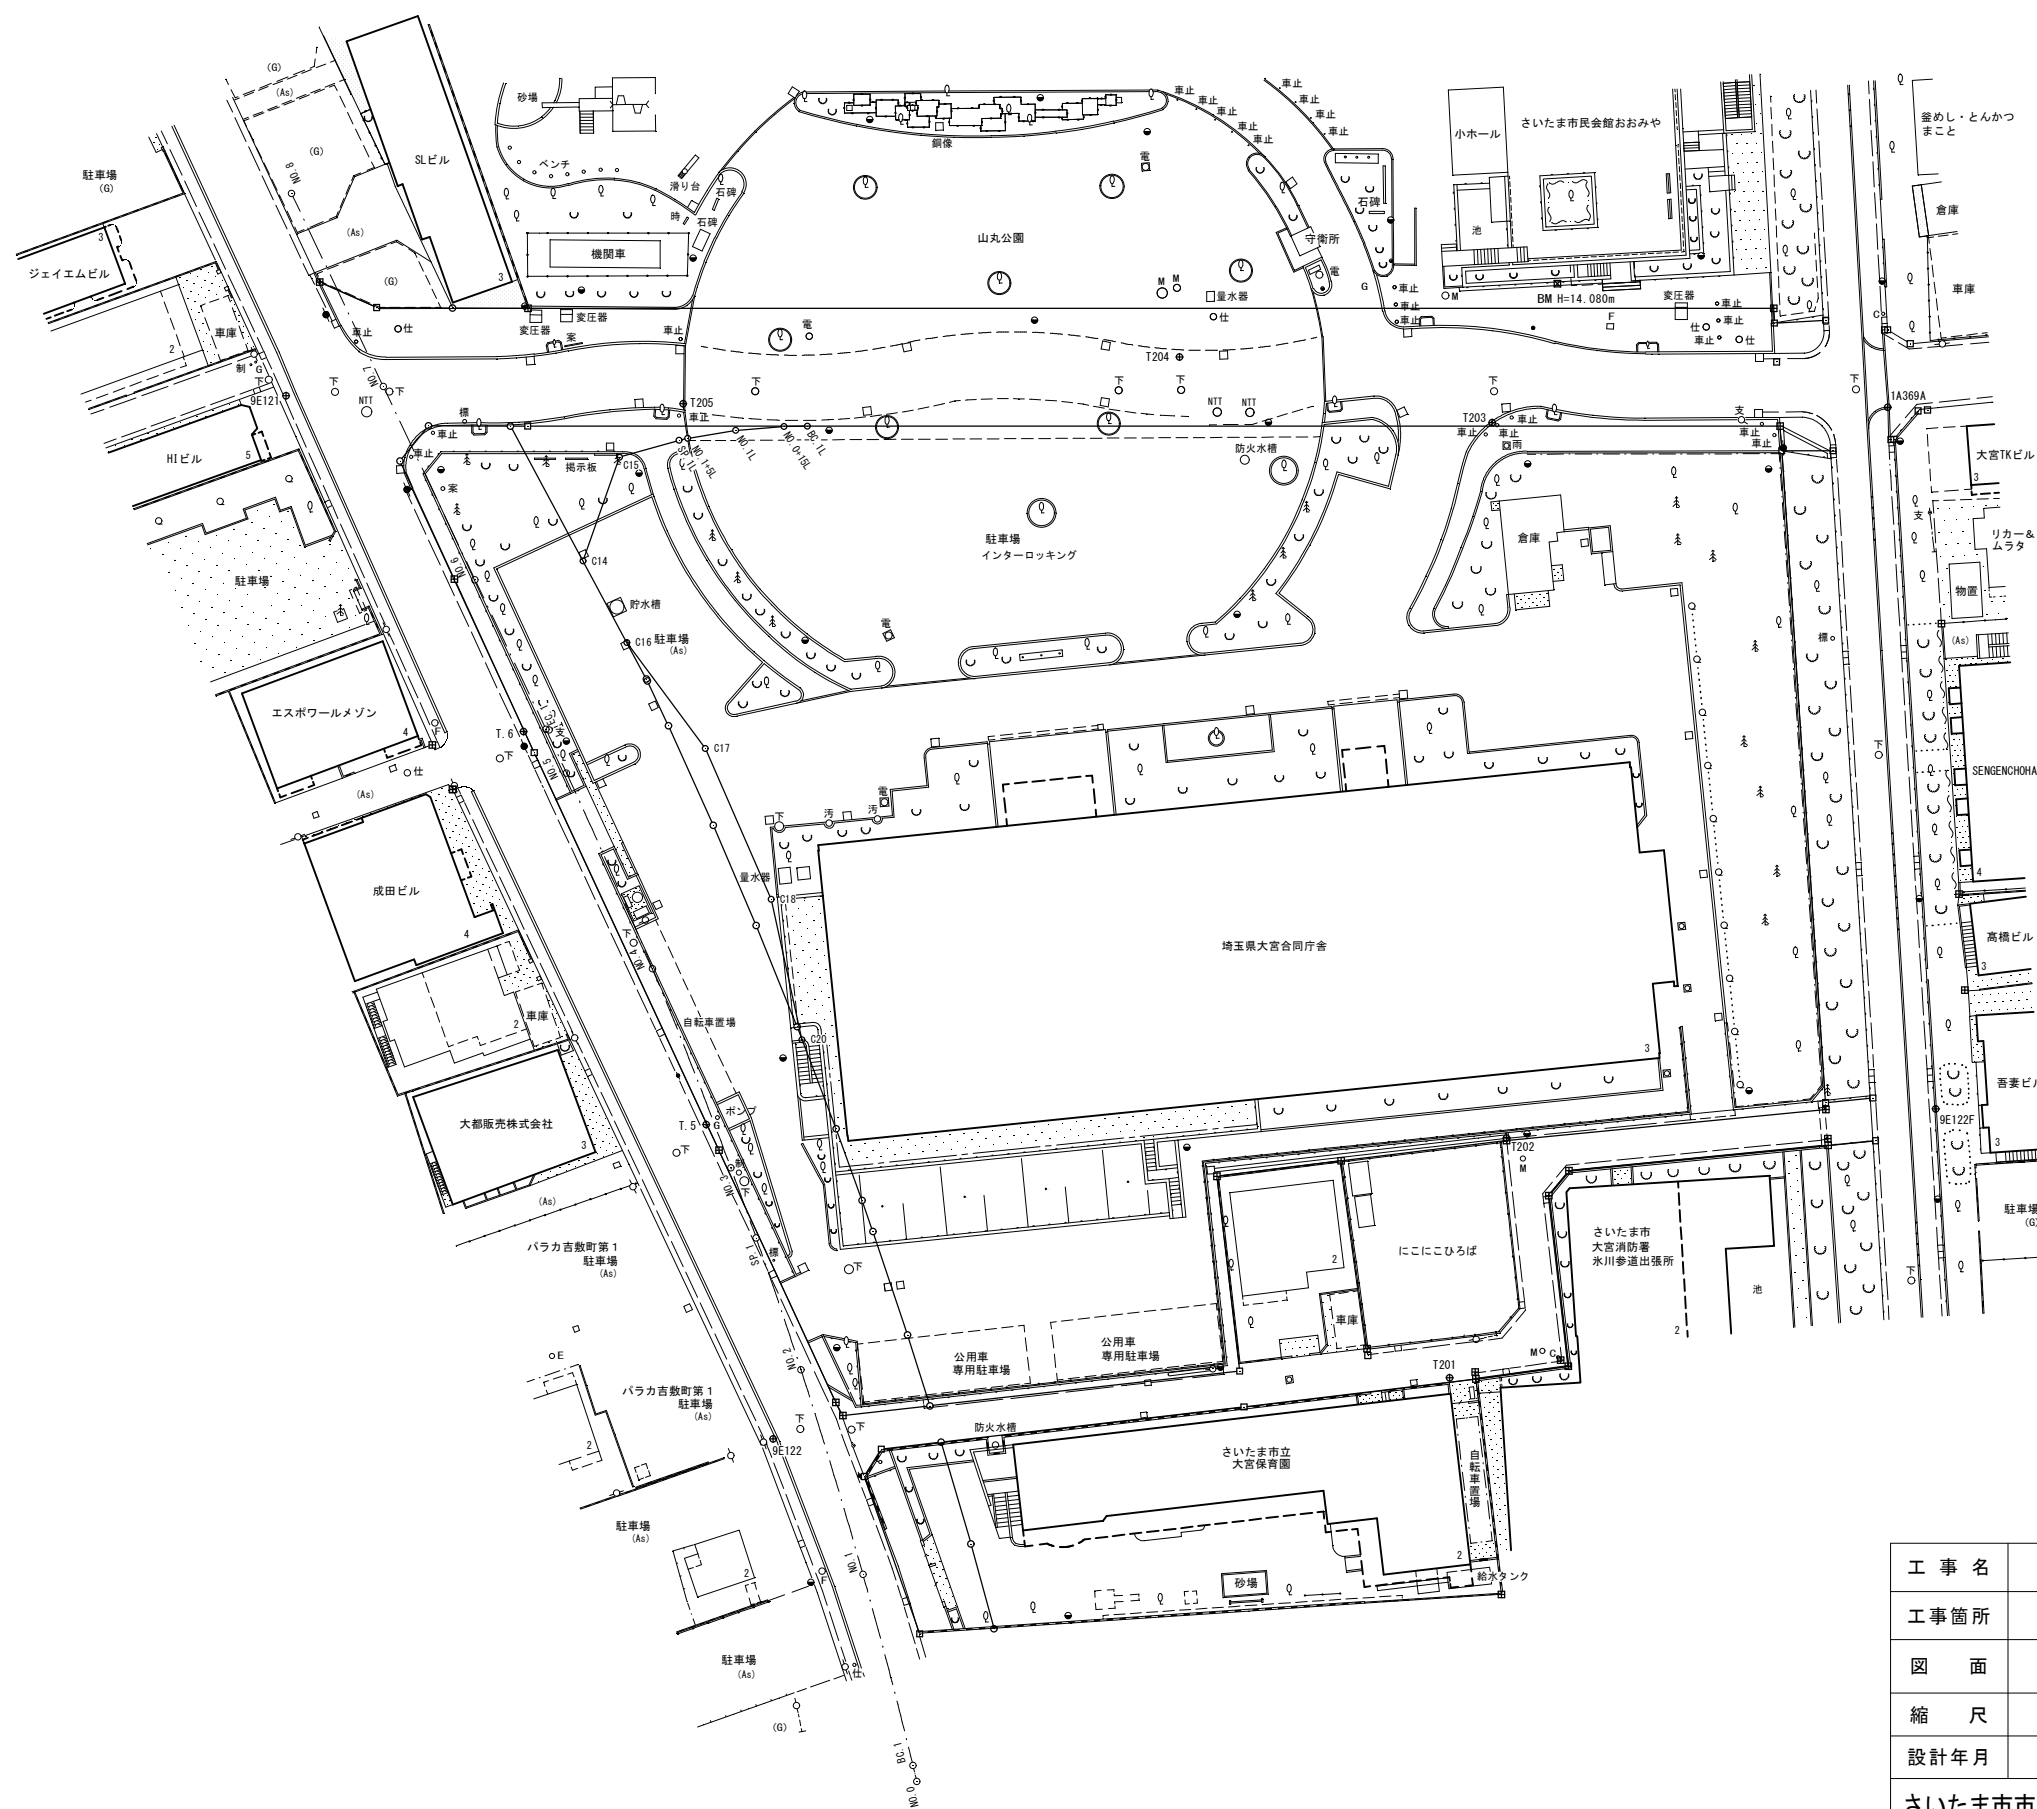

凡例

● Tn	基準点
□	境界点
○	現況建物
■	堅牢建物
□	無壁舎
□	タタキ
□	コンクリート
□	板・トタン
—	生垣
—	鉄線
—	フェンス
⊕	汚水人孔
⊖	下水人孔
⊙	雨水人孔
⊚	電気人孔
⊛	電話人孔
⊜	ガス人孔
⊝	制水弁
⊞	消火栓
⊟	仕切弁
○	電気柱
●	電話柱
●	照明灯
—	植生地
—	境界地
	田
∨	畑
●	芝地
○	園庭
○	独立樹
□ (大)	法面
□ (小)	面
■	ベンチマーク
山	荒地

工事名			
工事箇所	さいたま市大宮区吉敷町一丁目124番1		
図面	平面図		
縮尺		図面	
設計年月	平成 年 月	番号	
さいたま市民・スポーツ文化局大宮区役所新庁舎建設準備室			