


大谷南部地区地区計画 地区整備計画図 (1/2)

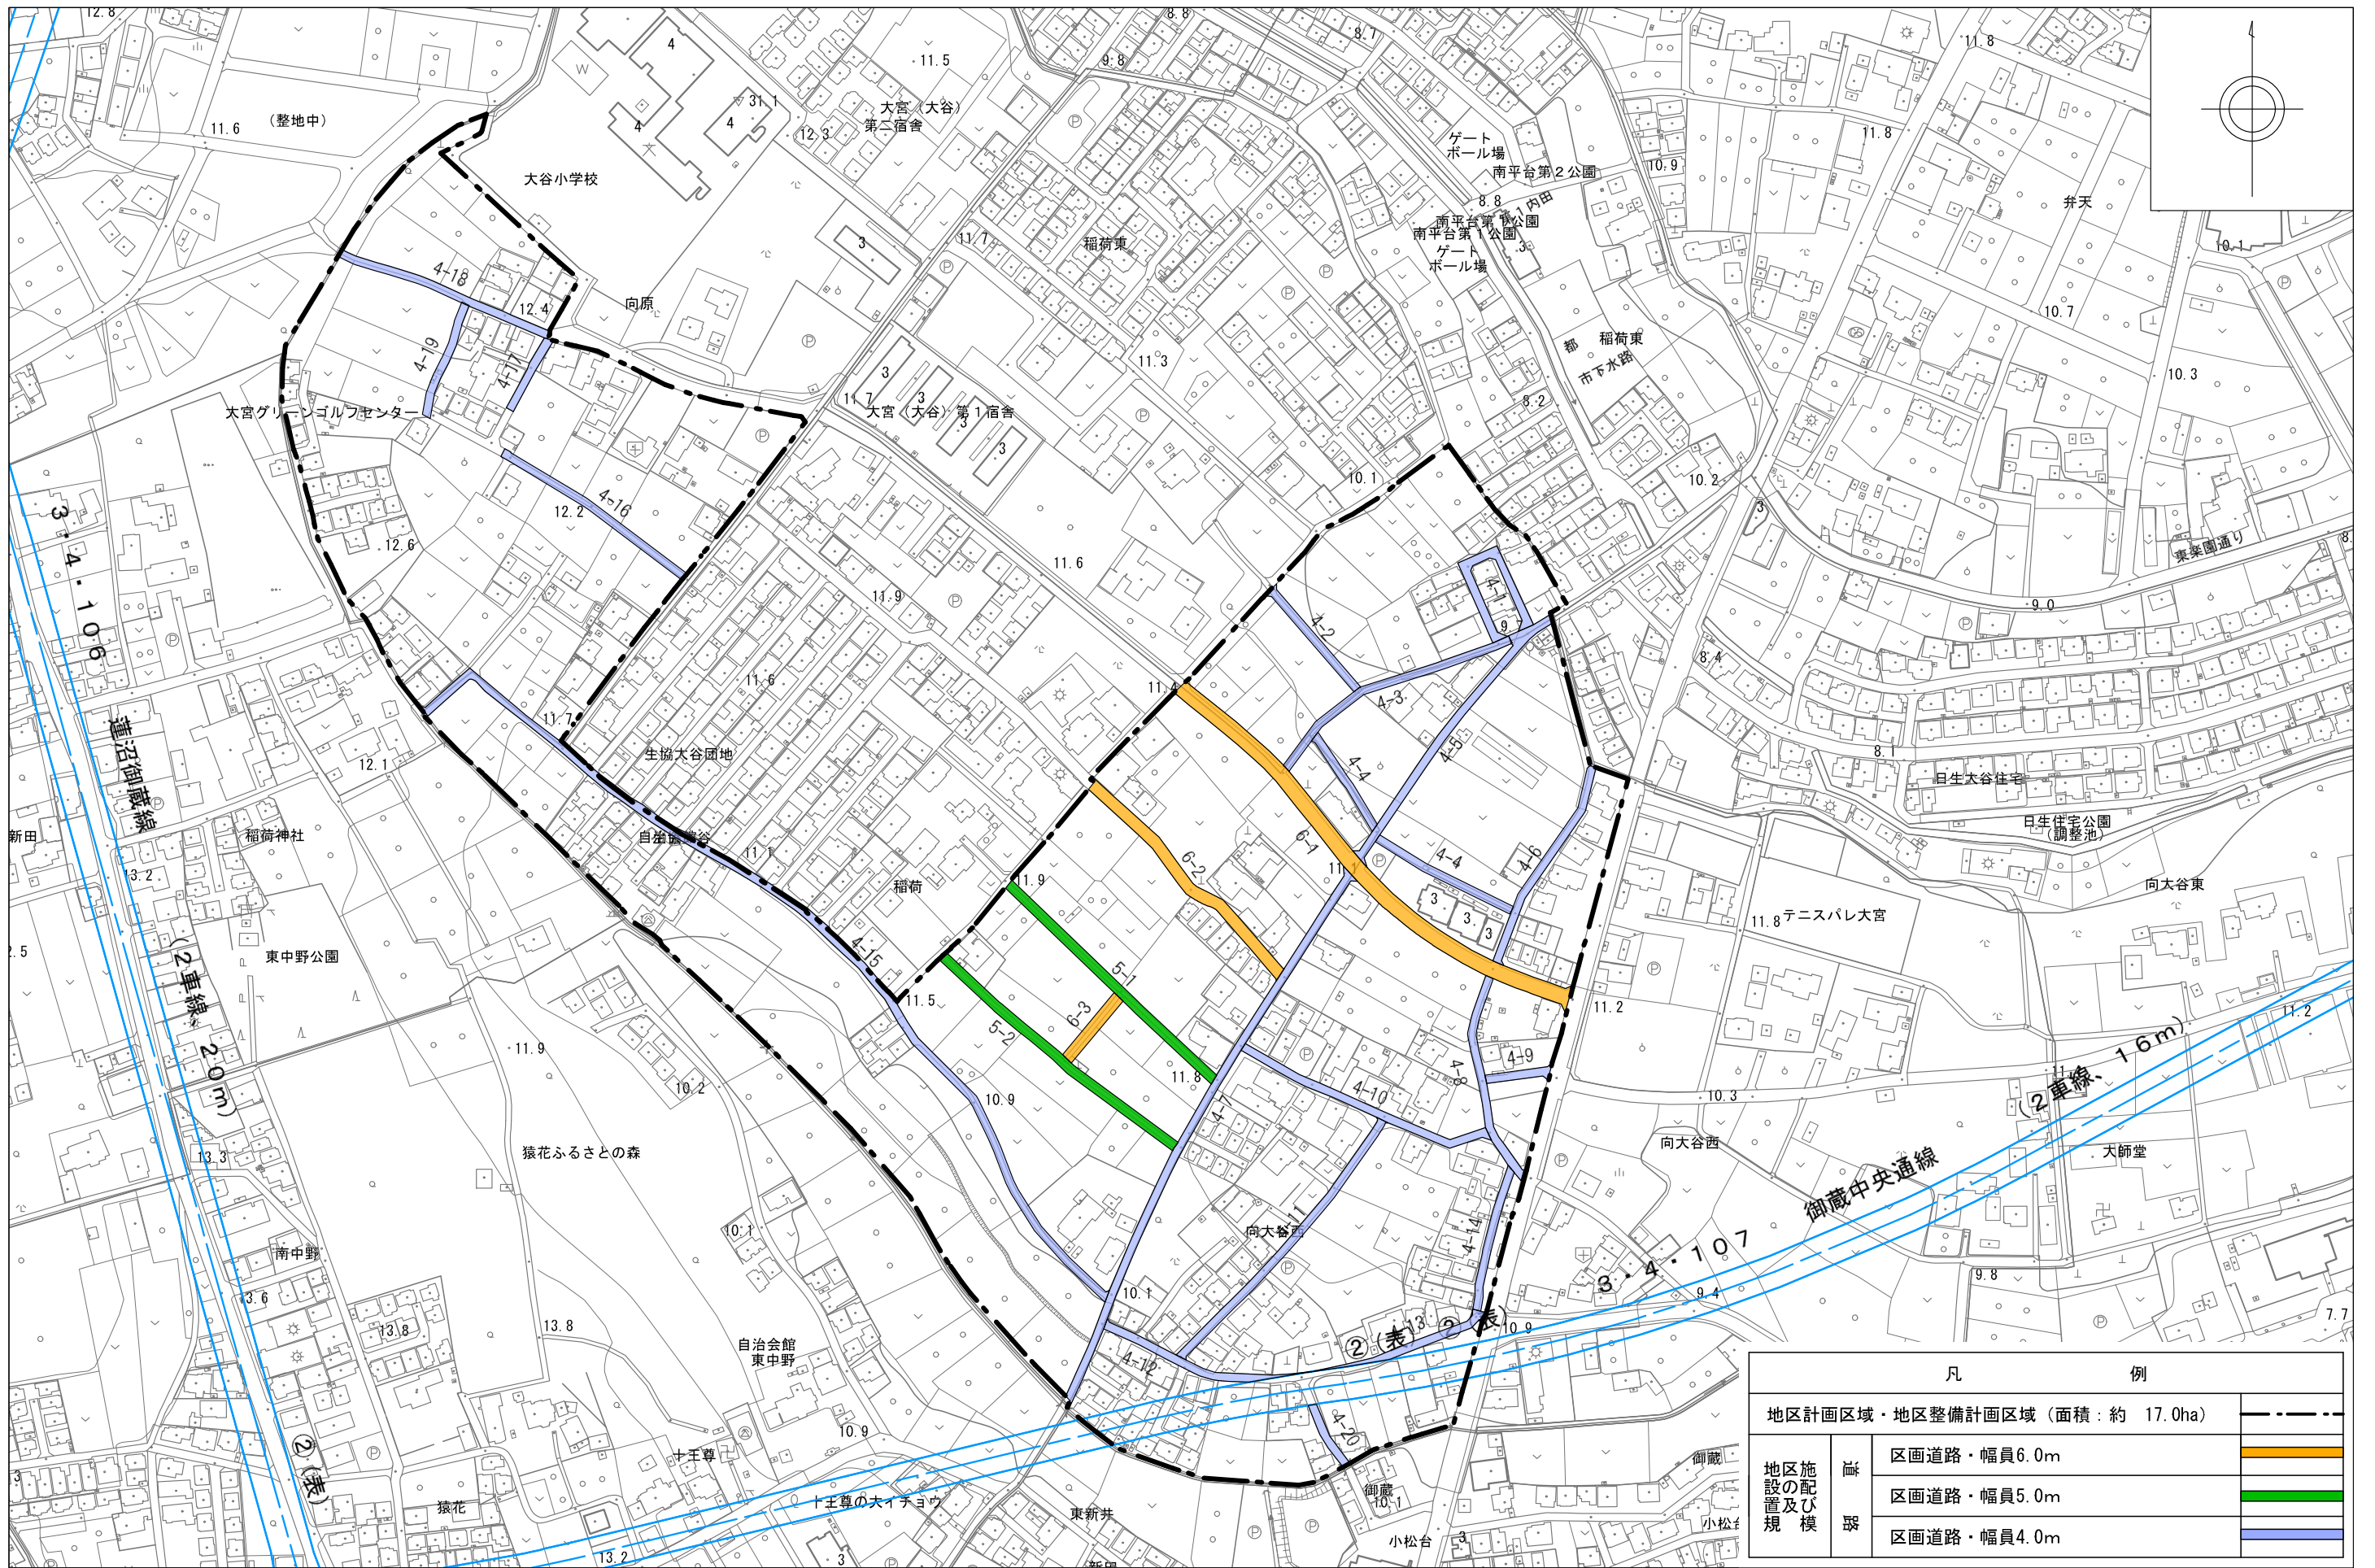

凡 例	
地区計画区域・地区整備計画区域 (面積: 約 17.0ha)	--- (thick black dashed line)
地区施設の配置及び規模	区画道路・幅員6.0m (orange line)
	区画道路・幅員5.0m (green line)
	区画道路・幅員4.0m (blue line)

0 100 200 300 400 500m