





地区整備計画図 (グリーンレスト岩槻地区)

1:3,500

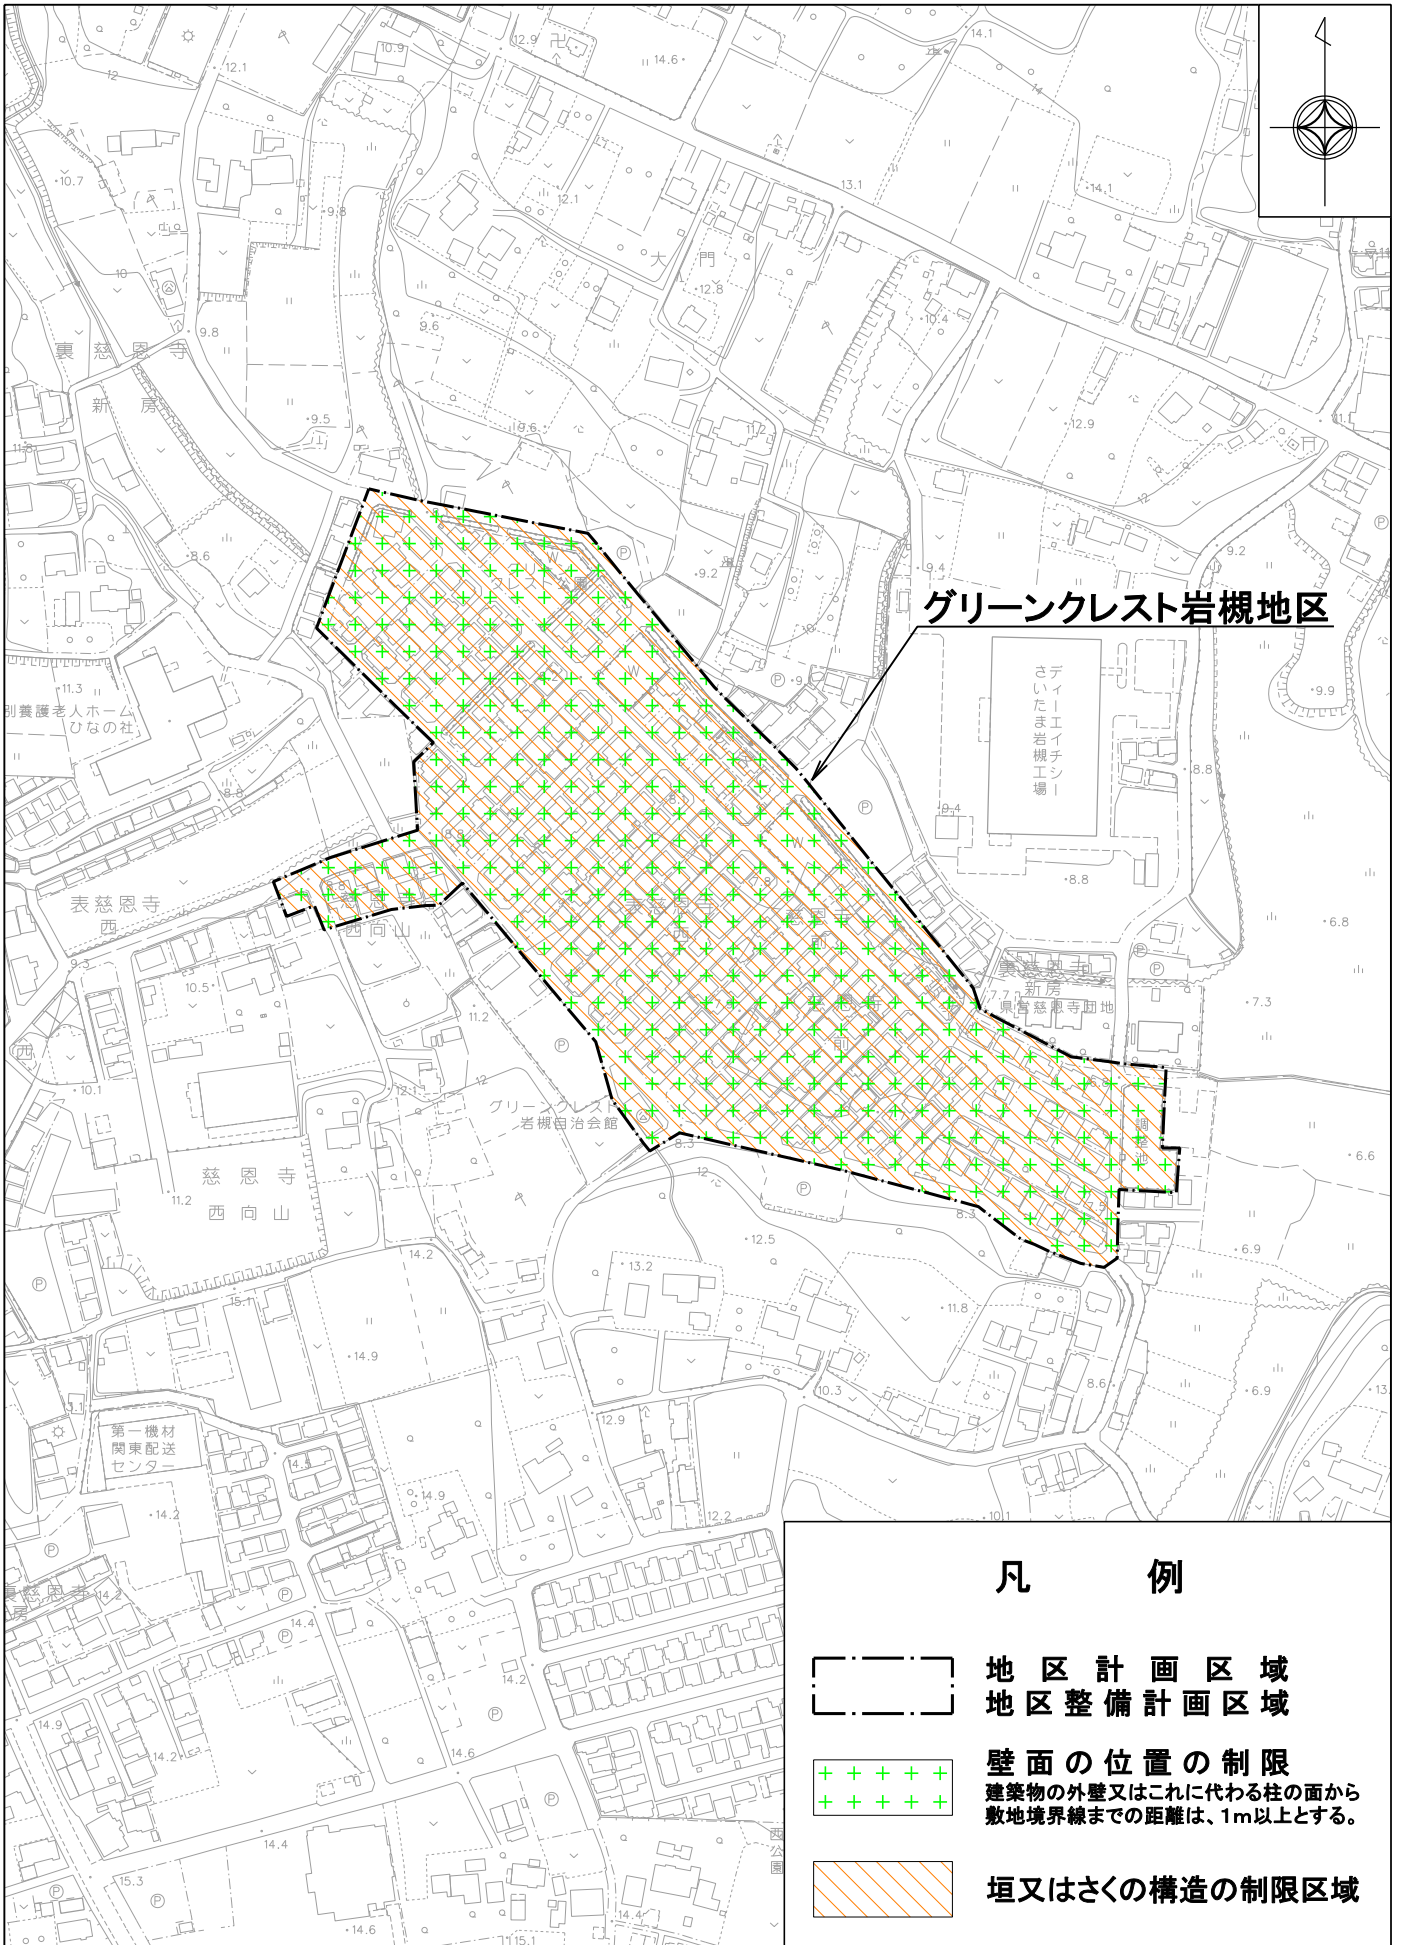

グリーンレスト岩槻地区

凡 例

-  地区計画区域
地区整備計画区域
-  壁面の位置の制限
建築物の外壁又はこれに代わる柱の面から敷地境界線までの距離は、1m以上とする。
-  垣又はさくの構造の制限区域

さいたま市

