


# 地区整備計画図 (後原中央東地区)

1 : 2,500

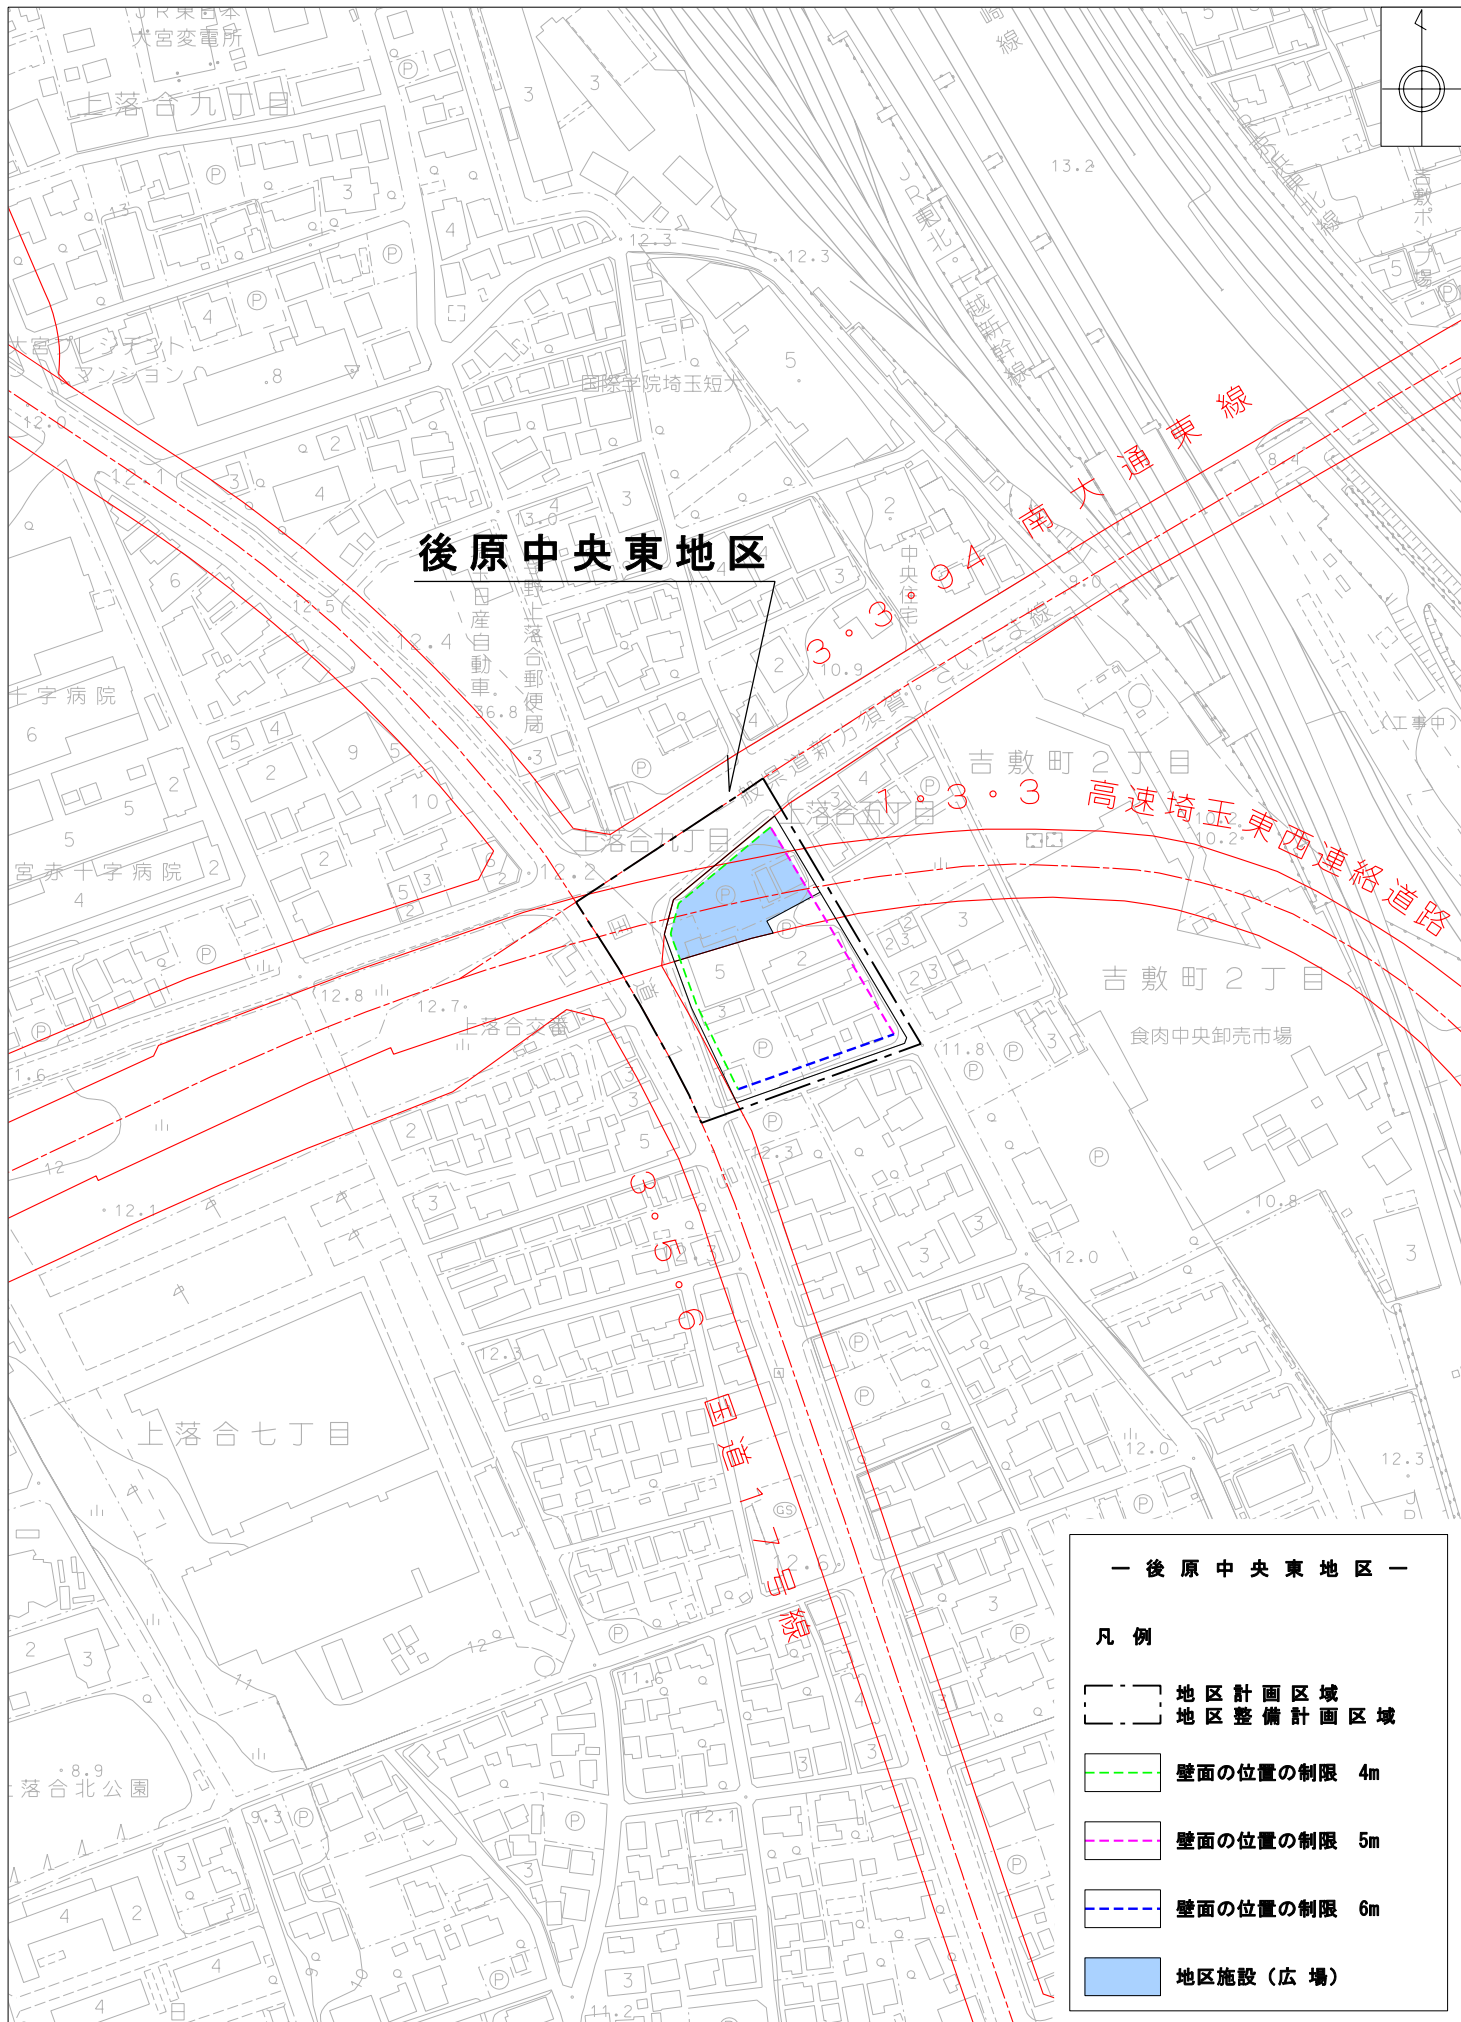

— 後原中央東地区 —

凡例

	地区計画区域 地区整備計画区域
	壁面の位置の制限 4m
	壁面の位置の制限 5m
	壁面の位置の制限 6m
	地区施設(広場)

さいたま市

1 : 2,500

0 50 100 150m