


# 地区整備計画図 (上木崎1丁目地区)

1 : 2,500

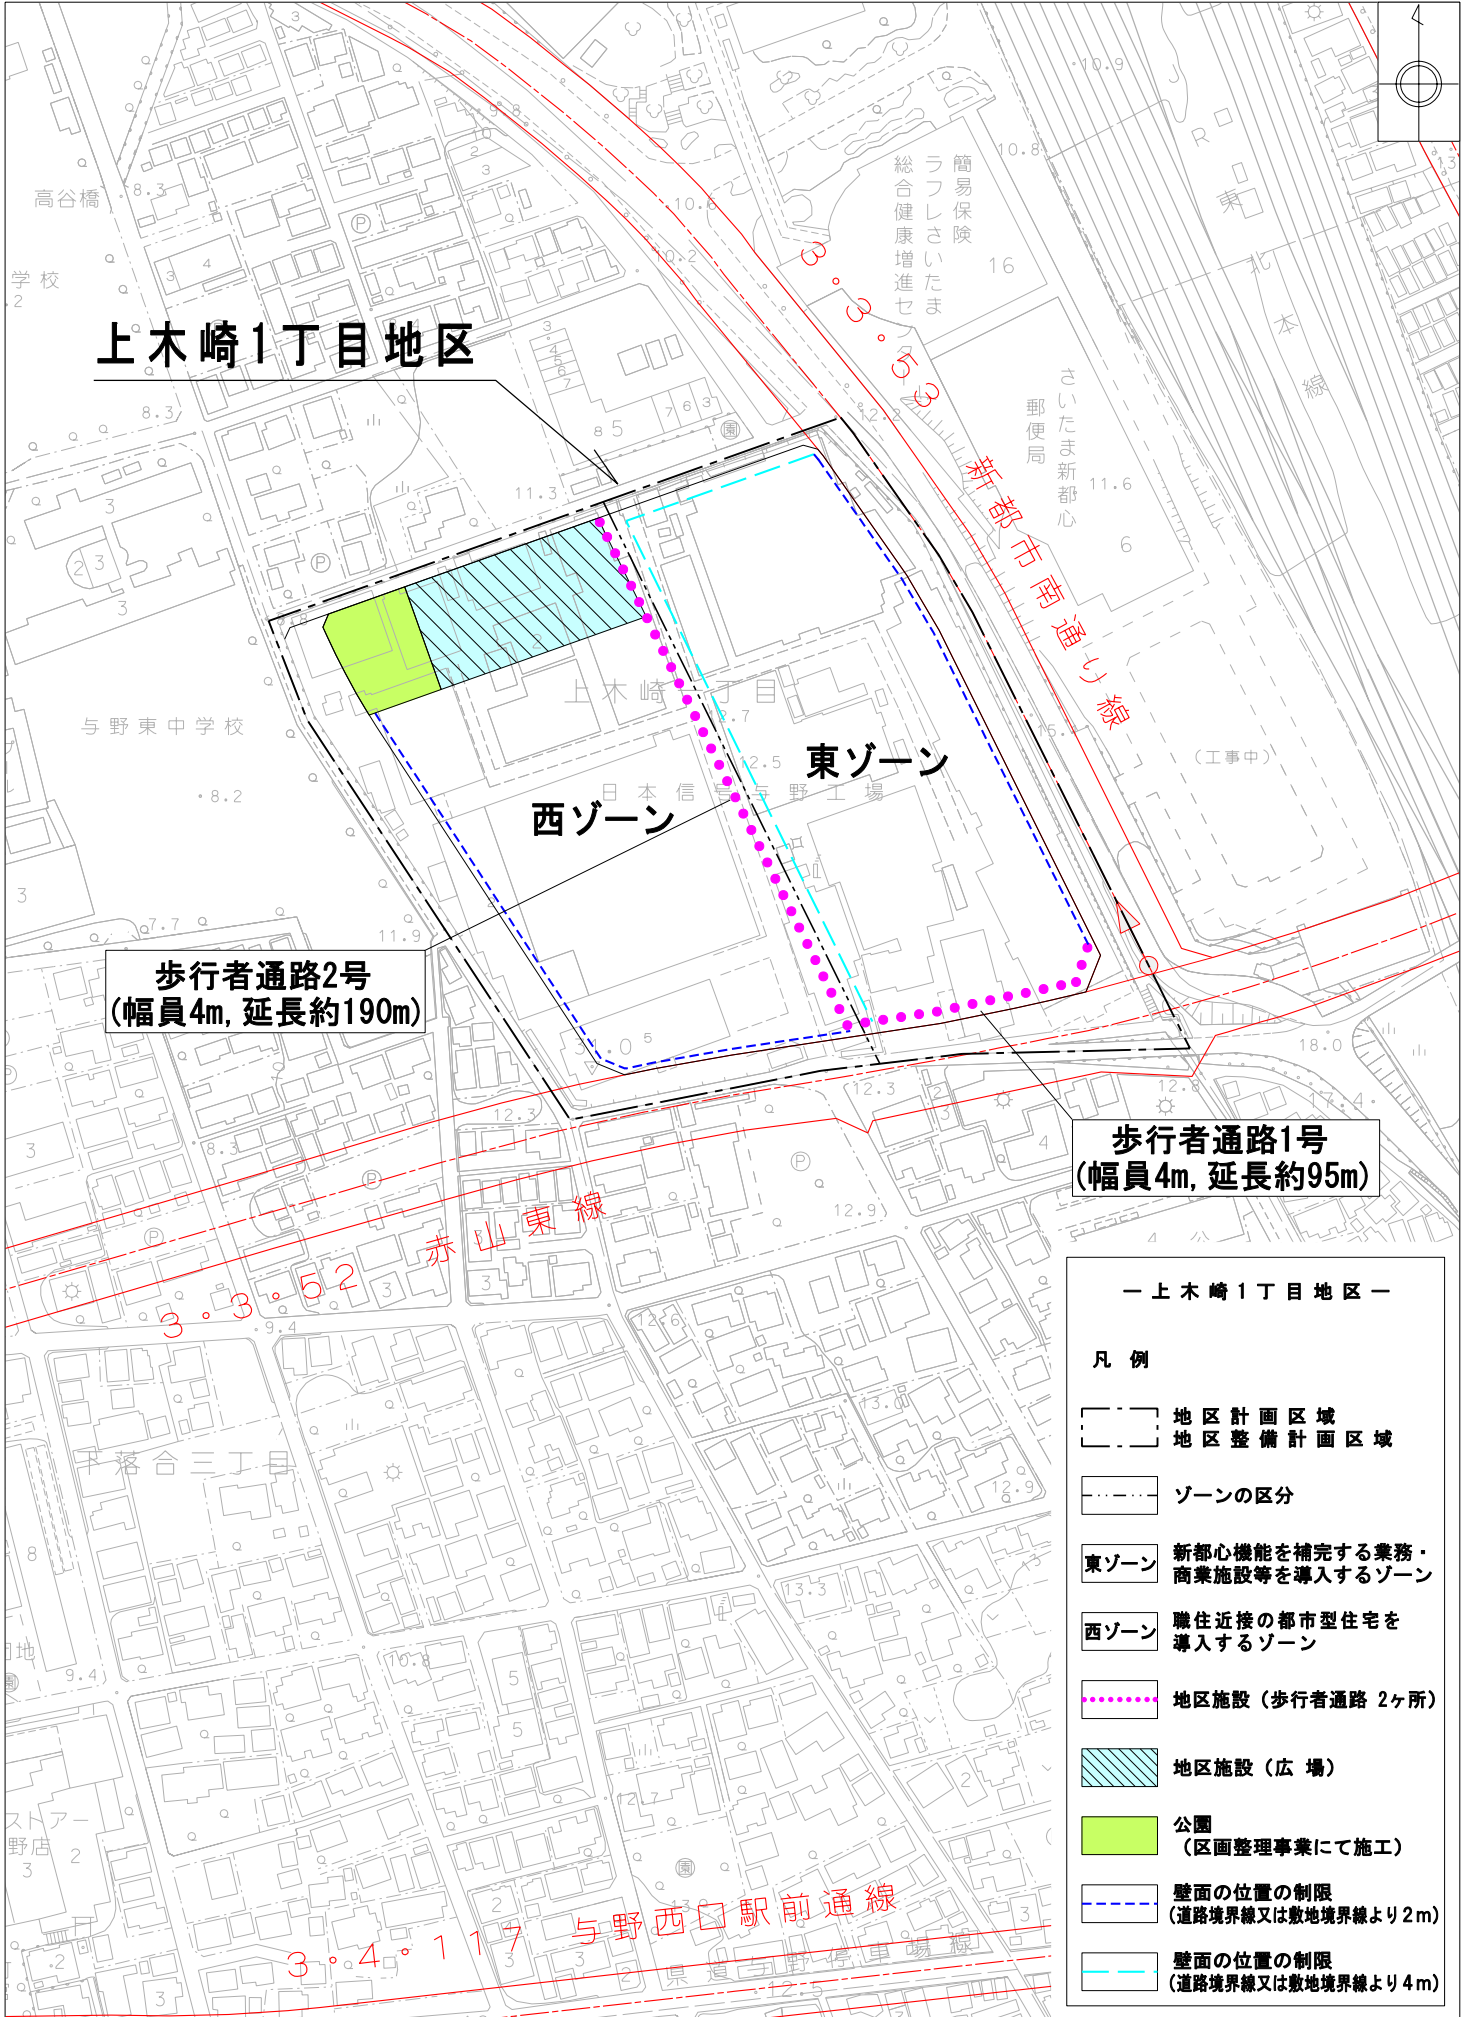

上木崎1丁目地区

東ゾーン  
西ゾーン

歩行者通路2号  
(幅員4m, 延長約190m)

歩行者通路1号  
(幅員4m, 延長約95m)

— 上木崎1丁目地区 —

凡例

	地区計画区域 地区整備計画区域
	ゾーンの区分
	東ゾーン 新都心機能を補完する業務・商業施設等を導入するゾーン
	西ゾーン 職住近接の都市型住宅を導入するゾーン
	地区施設 (歩行者通路 2ヶ所)
	地区施設 (広場)
	公園 (区画整理事業にて施工)
	壁面の位置の制限 (道路境界線又は敷地境界線より2m)
	壁面の位置の制限 (道路境界線又は敷地境界線より4m)

さいたま市

1 : 2,500

0 50 100 150m