


# 地区計画方針の付図 (岸町5丁目北地区)

1:3,500

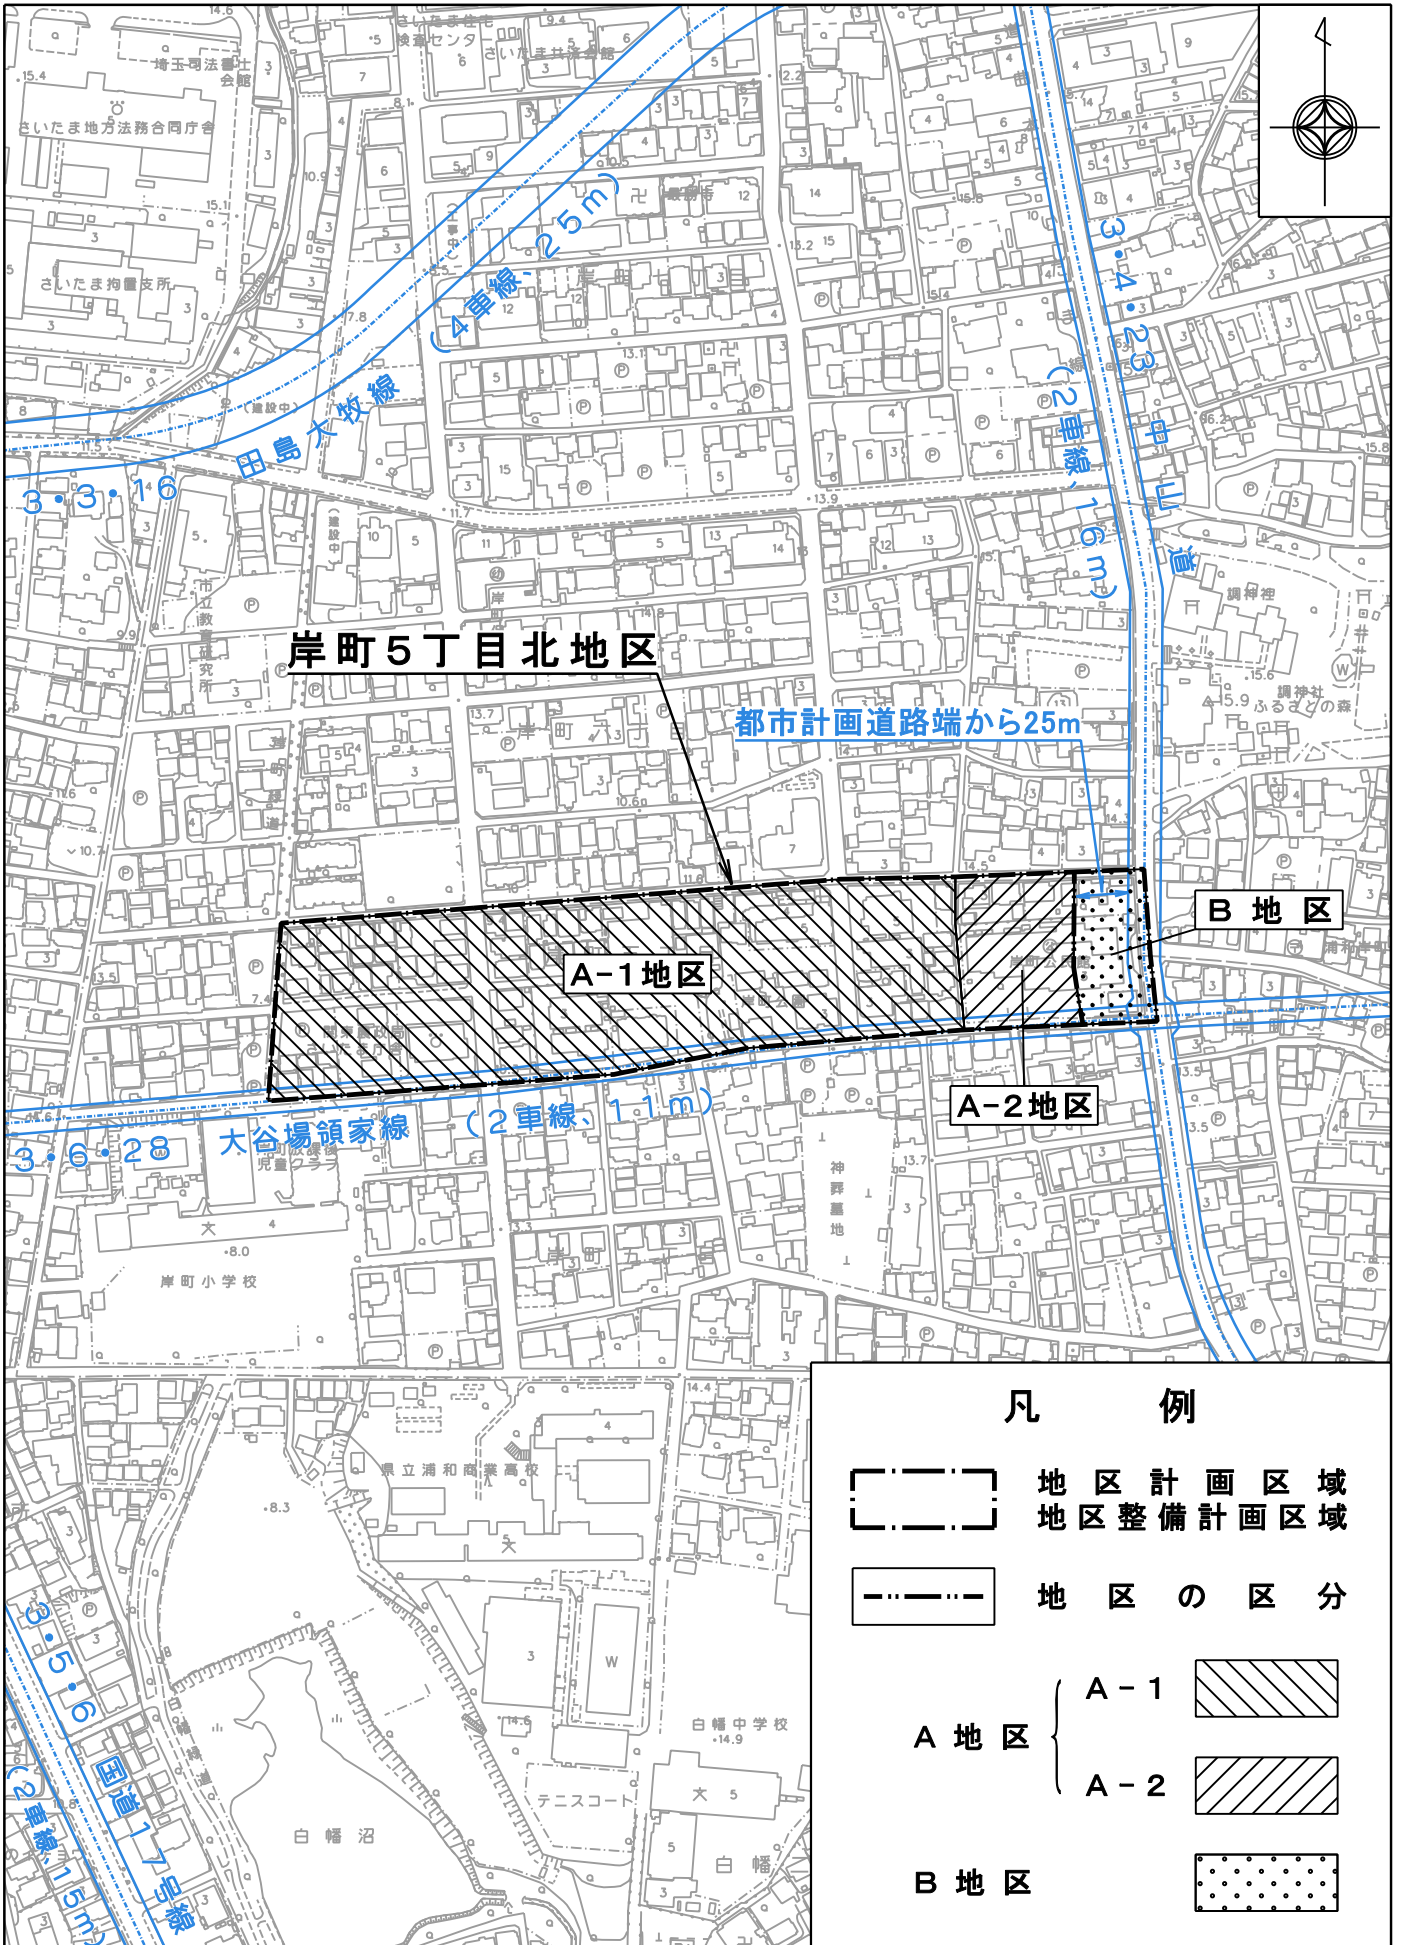

## 凡 例

- 地区計画区域  
地区整備計画区域
- 地区の区分
- A 地区 {
  - A-1
  - A-2
- B 地区

さいたま市

0 100 200m