




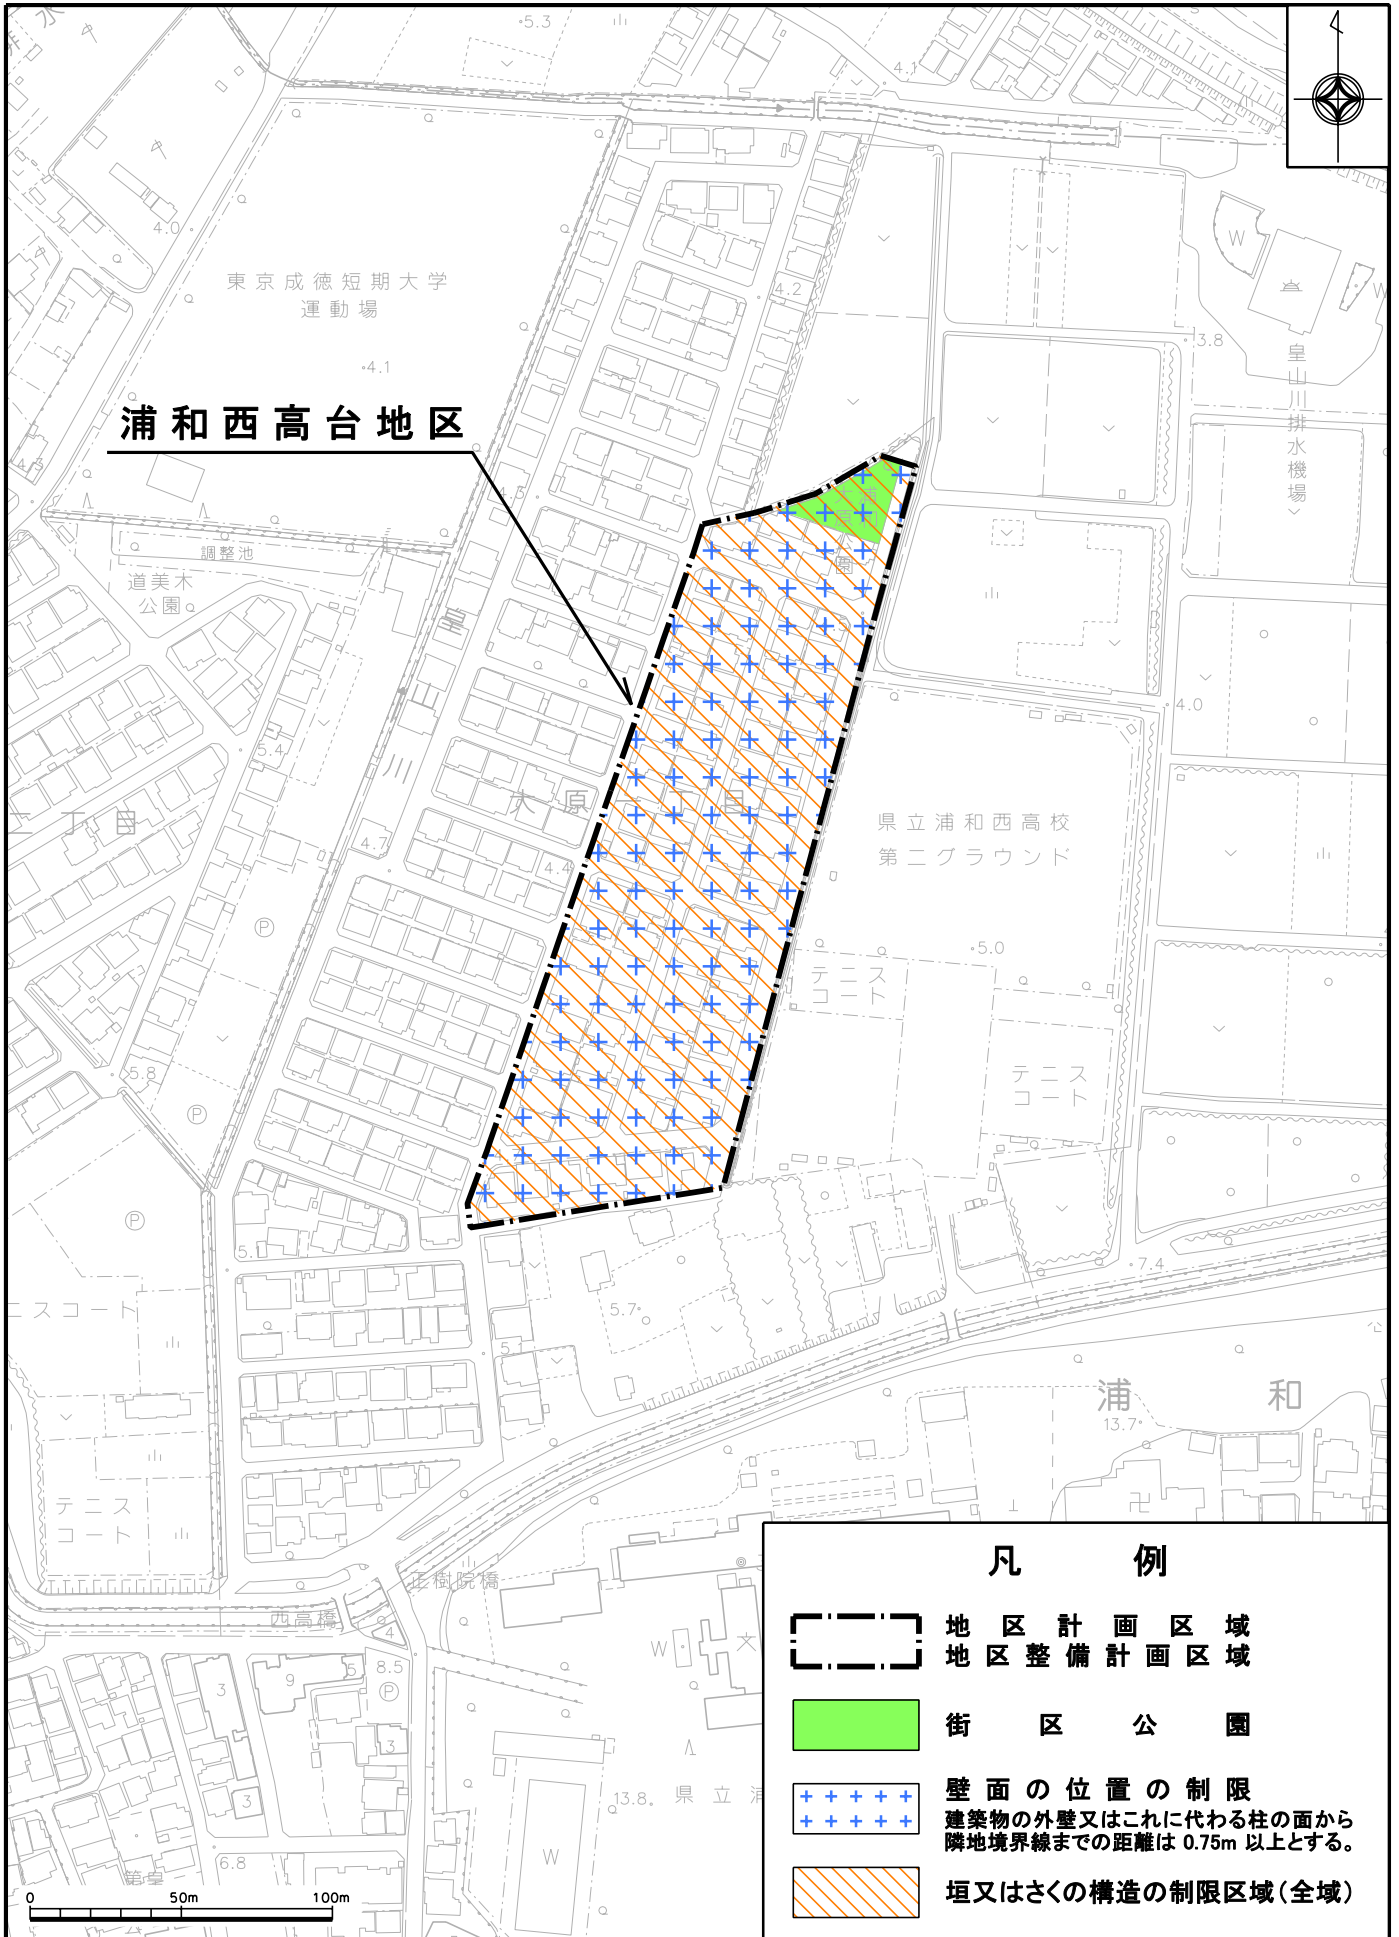

地区整備計画図 (浦和西高台地区)



凡 例

-  地区計画区域
地区整備計画区域
-  街区公園
-  壁面の位置の制限
建築物の外壁又はこれに代わる柱の面から
隣地境界線までの距離は0.75m以上とする。
-  垣又はさくの構造の制限区域(全域)