



宮前町1丁目西地区地区計画 地区整備計画図(1/2)

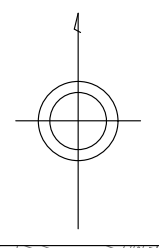

凡 例					
地区計画区域・地区整備計画区域 (面積: 約 7.0ha)					
地区施設の配置及び規模	<table border="1"> <tr> <td>区画道路・幅員5.0m</td> <td></td> </tr> <tr> <td>区画道路・幅員4.0m</td> <td></td> </tr> </table>	区画道路・幅員5.0m		区画道路・幅員4.0m	
区画道路・幅員5.0m					
区画道路・幅員4.0m					

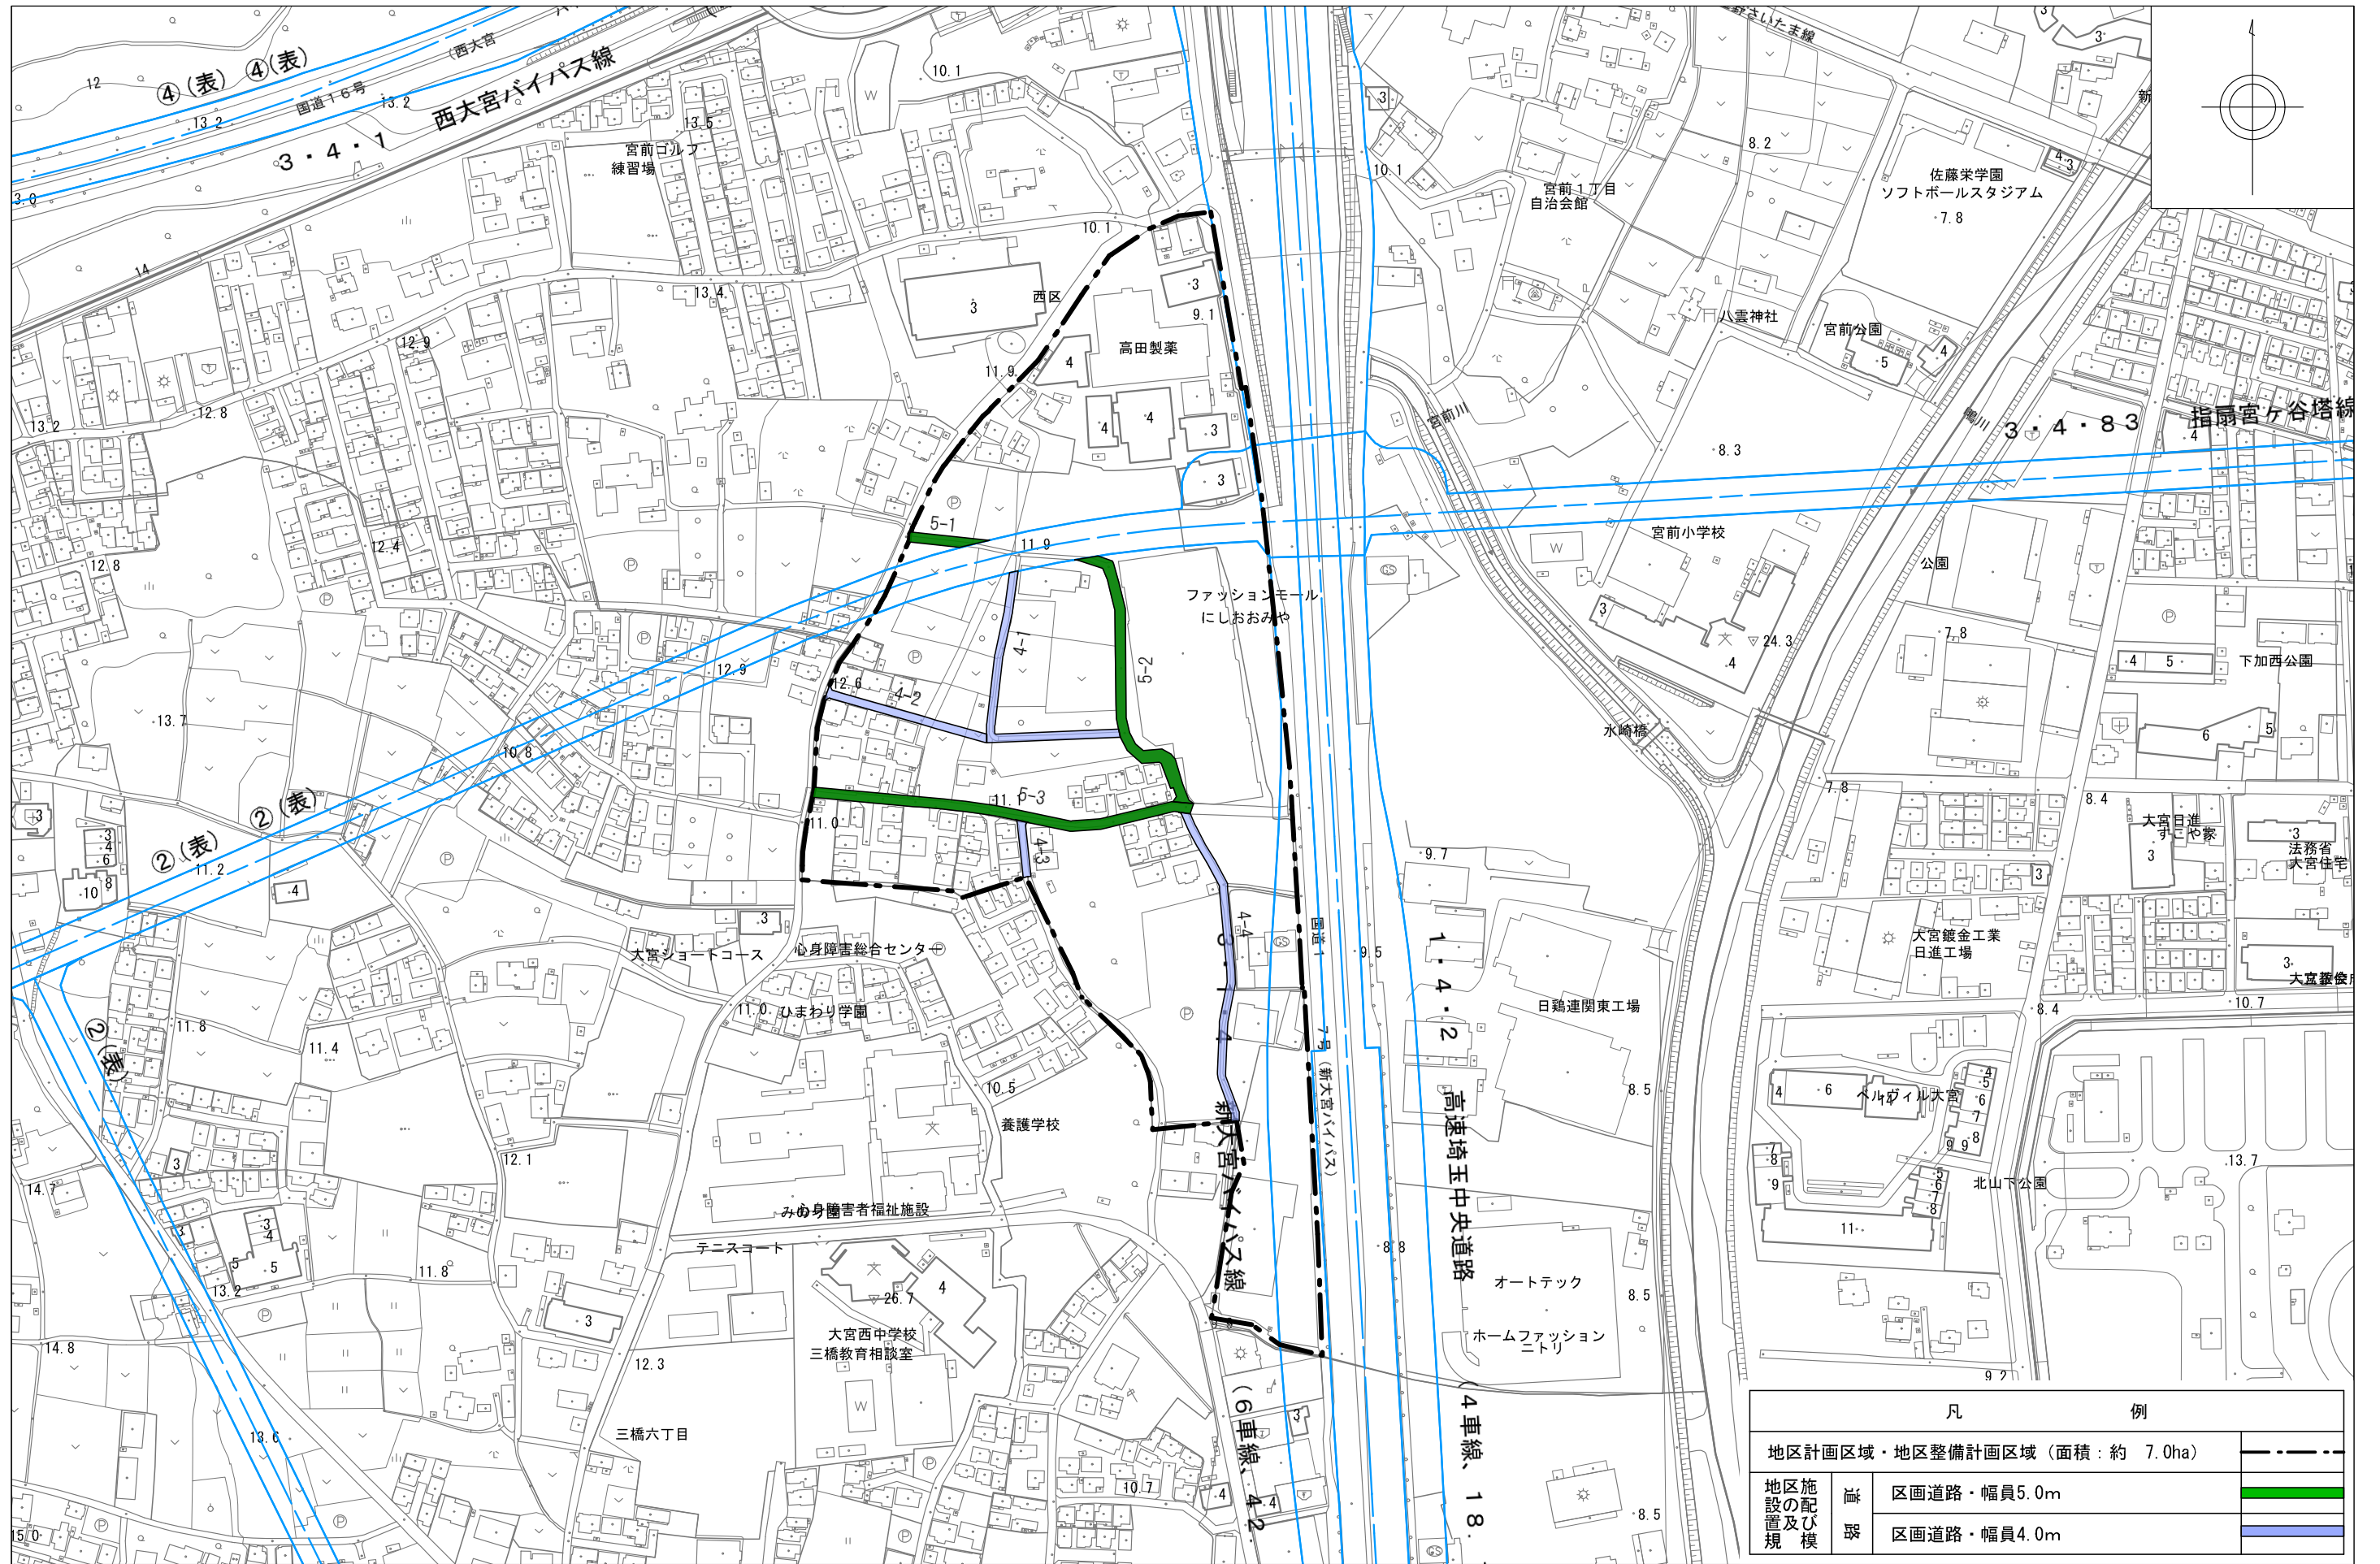