


宮前町1丁目西地区地区計画 地区計画方針の付図

- 土地利用の方針
  - 《A地区・B地区》
    - ・既存のみどりと調和した、住宅地としての良好な住環境を誘導する。
    - ・健全かつ良好な教育環境と周辺住宅地と調和した良好な居住環境の形成及び維持・保全を図る。
  - 《C地区》
    - ・既存の工場・住宅地との共存や近接する住宅にも配慮しながら広域幹線道路沿道という立地条件を生かした良好な沿道市街地の形成を図る。
- 地区施設の整備の方針
  - ・市街地としての都市基盤環境を整えるとともに、地区内の交通の利便性、安全性及び防災性の向上を図るため、地区住民に配慮した既存道路の改良や区画道路を新設する。

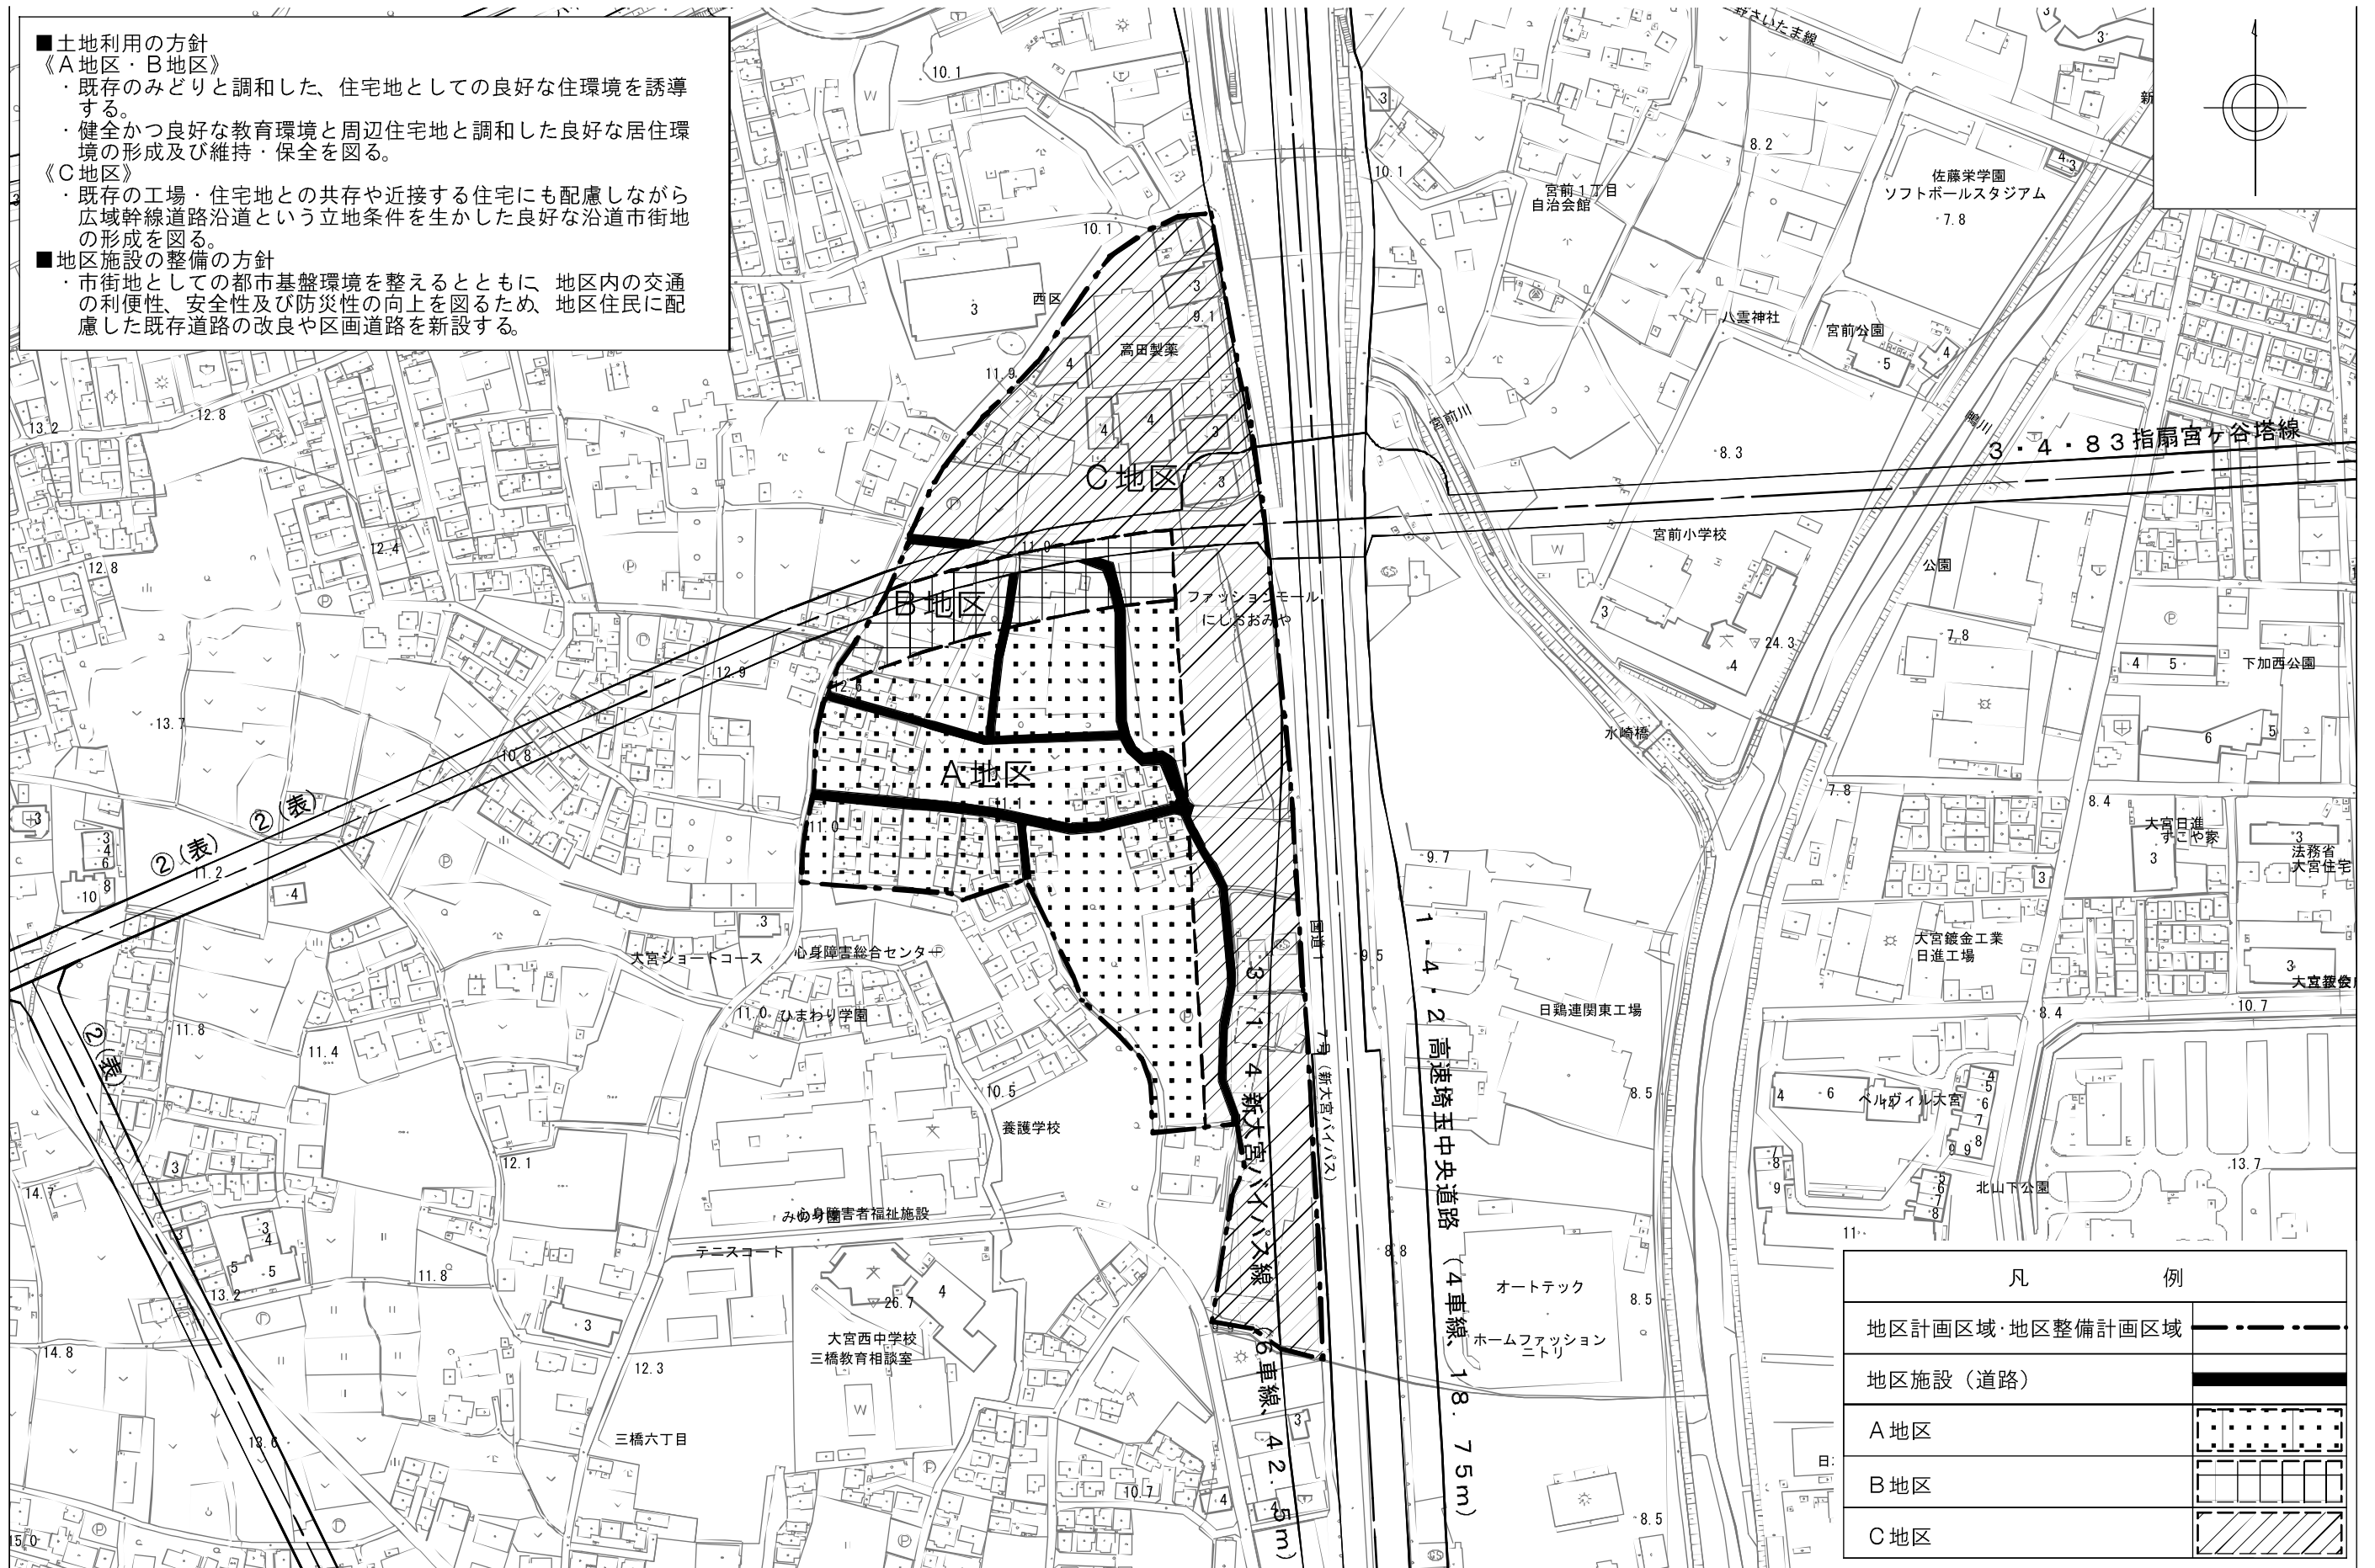

凡 例	
地区計画区域・地区整備計画区域	-----
地区施設（道路）	—————
A地区	.....
B地区	□□□□
C地区	////

