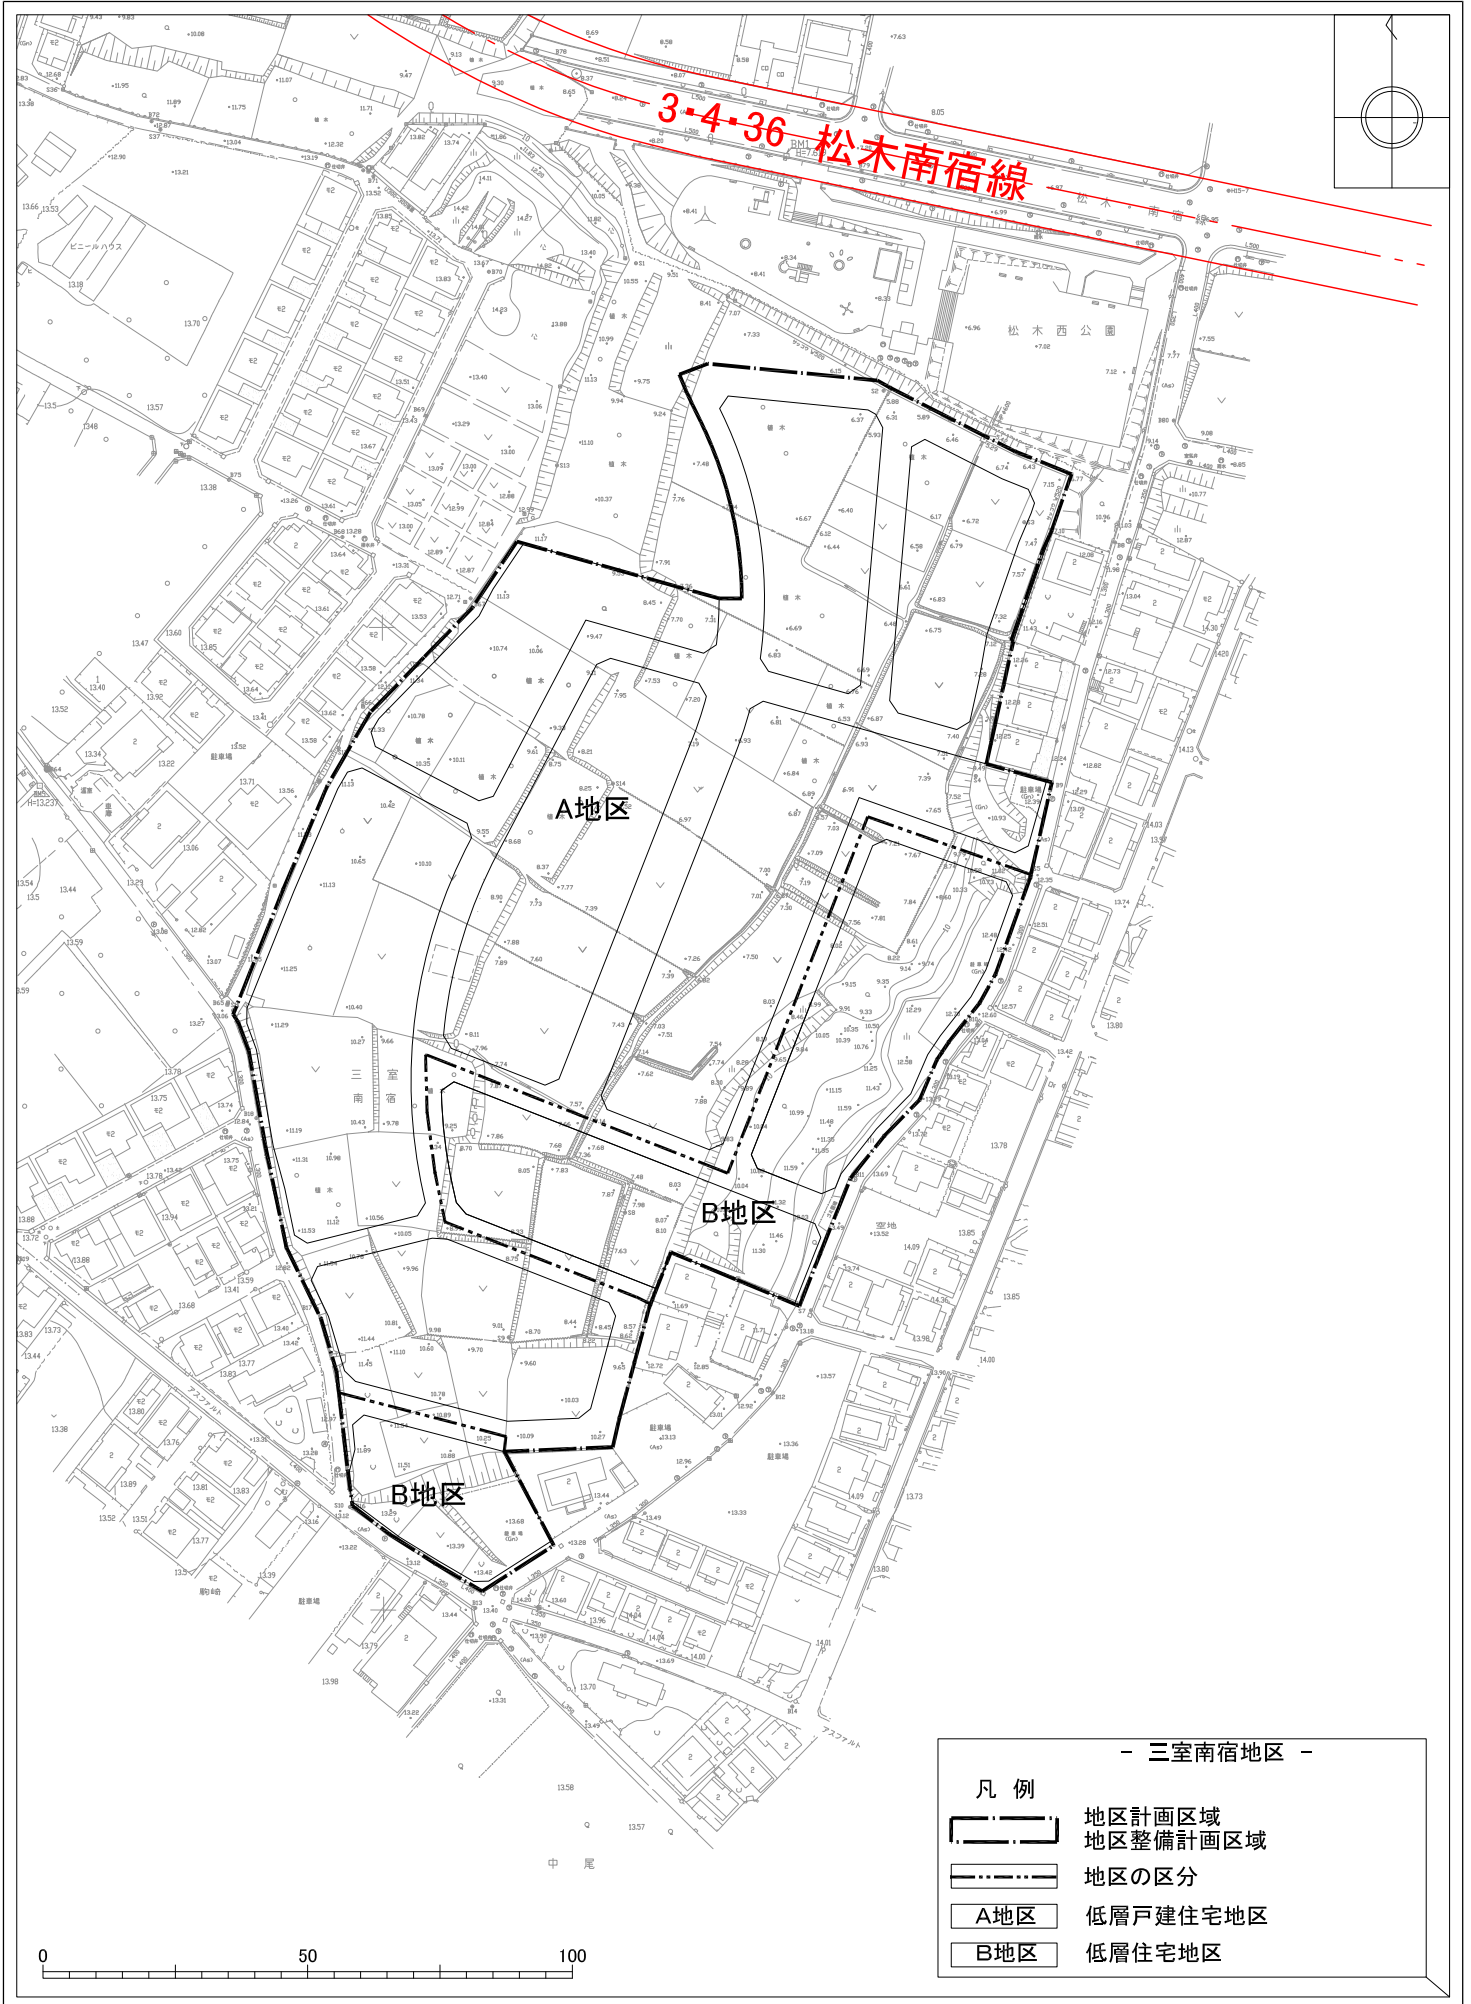


地区計画方針の付図

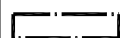
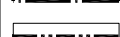
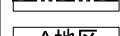
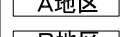
 
(三室南宿地区)

1 : 1,500



- 三室南宿地区 -

凡例

-  地区計画区域
-  地区整備計画区域
-  地区の区分
-  A地区 低層戸建住宅地区
-  B地区 低層住宅地区

0 50 100

中尾