


さいたま都市計画与野駅西口土地区画整理事業計画図

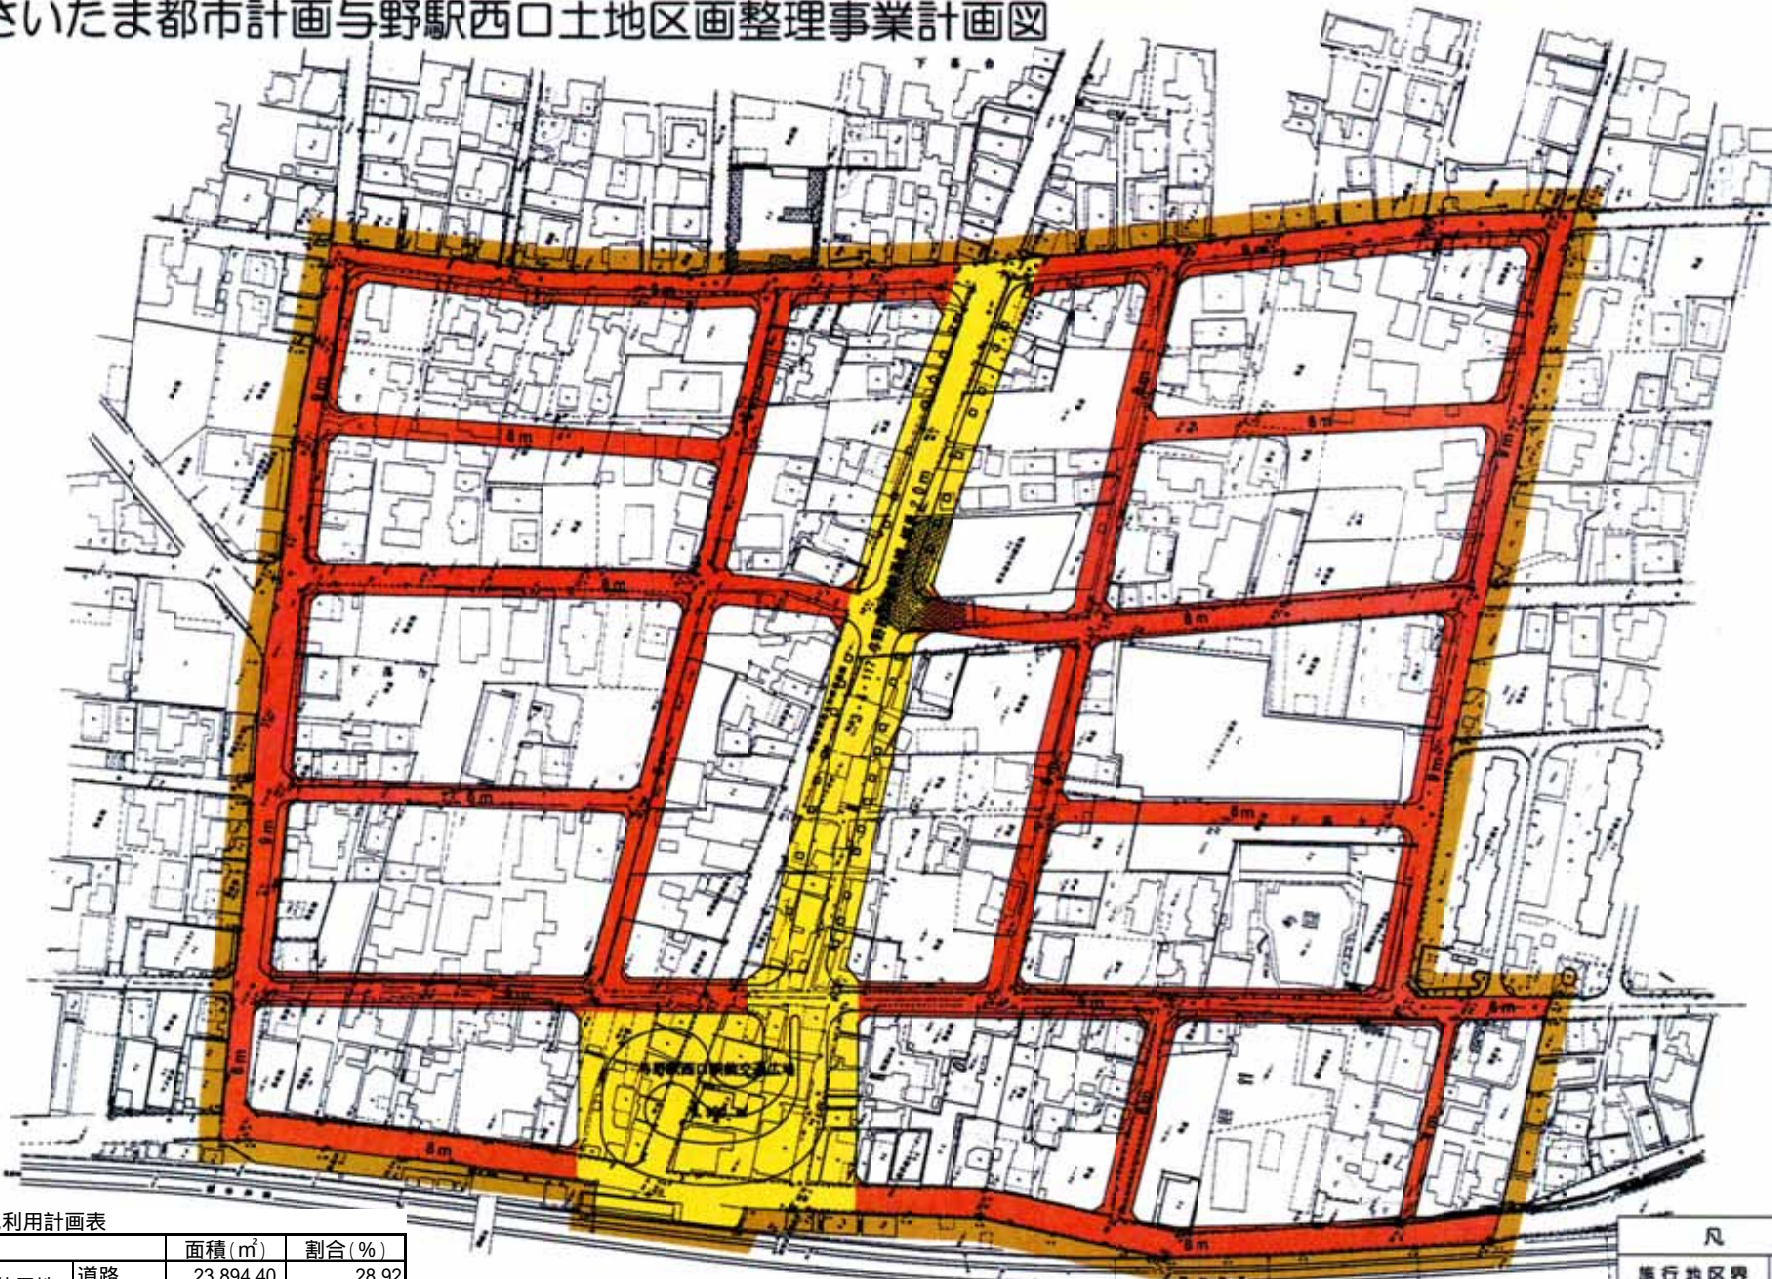

土地利用計画表

		面積(m ²)	割合(%)
公共用地	道路	23,894.40	28.92
	広場	2,702.44	3.27
宅地	住宅	56,013.90	67.81
	保留地	0	0
合計		82,610.74	100

凡例	
施行地区界	
都市計画道路 駅前交通広場	
区画道路	