


# 換地 図

所在 西大宮一丁目

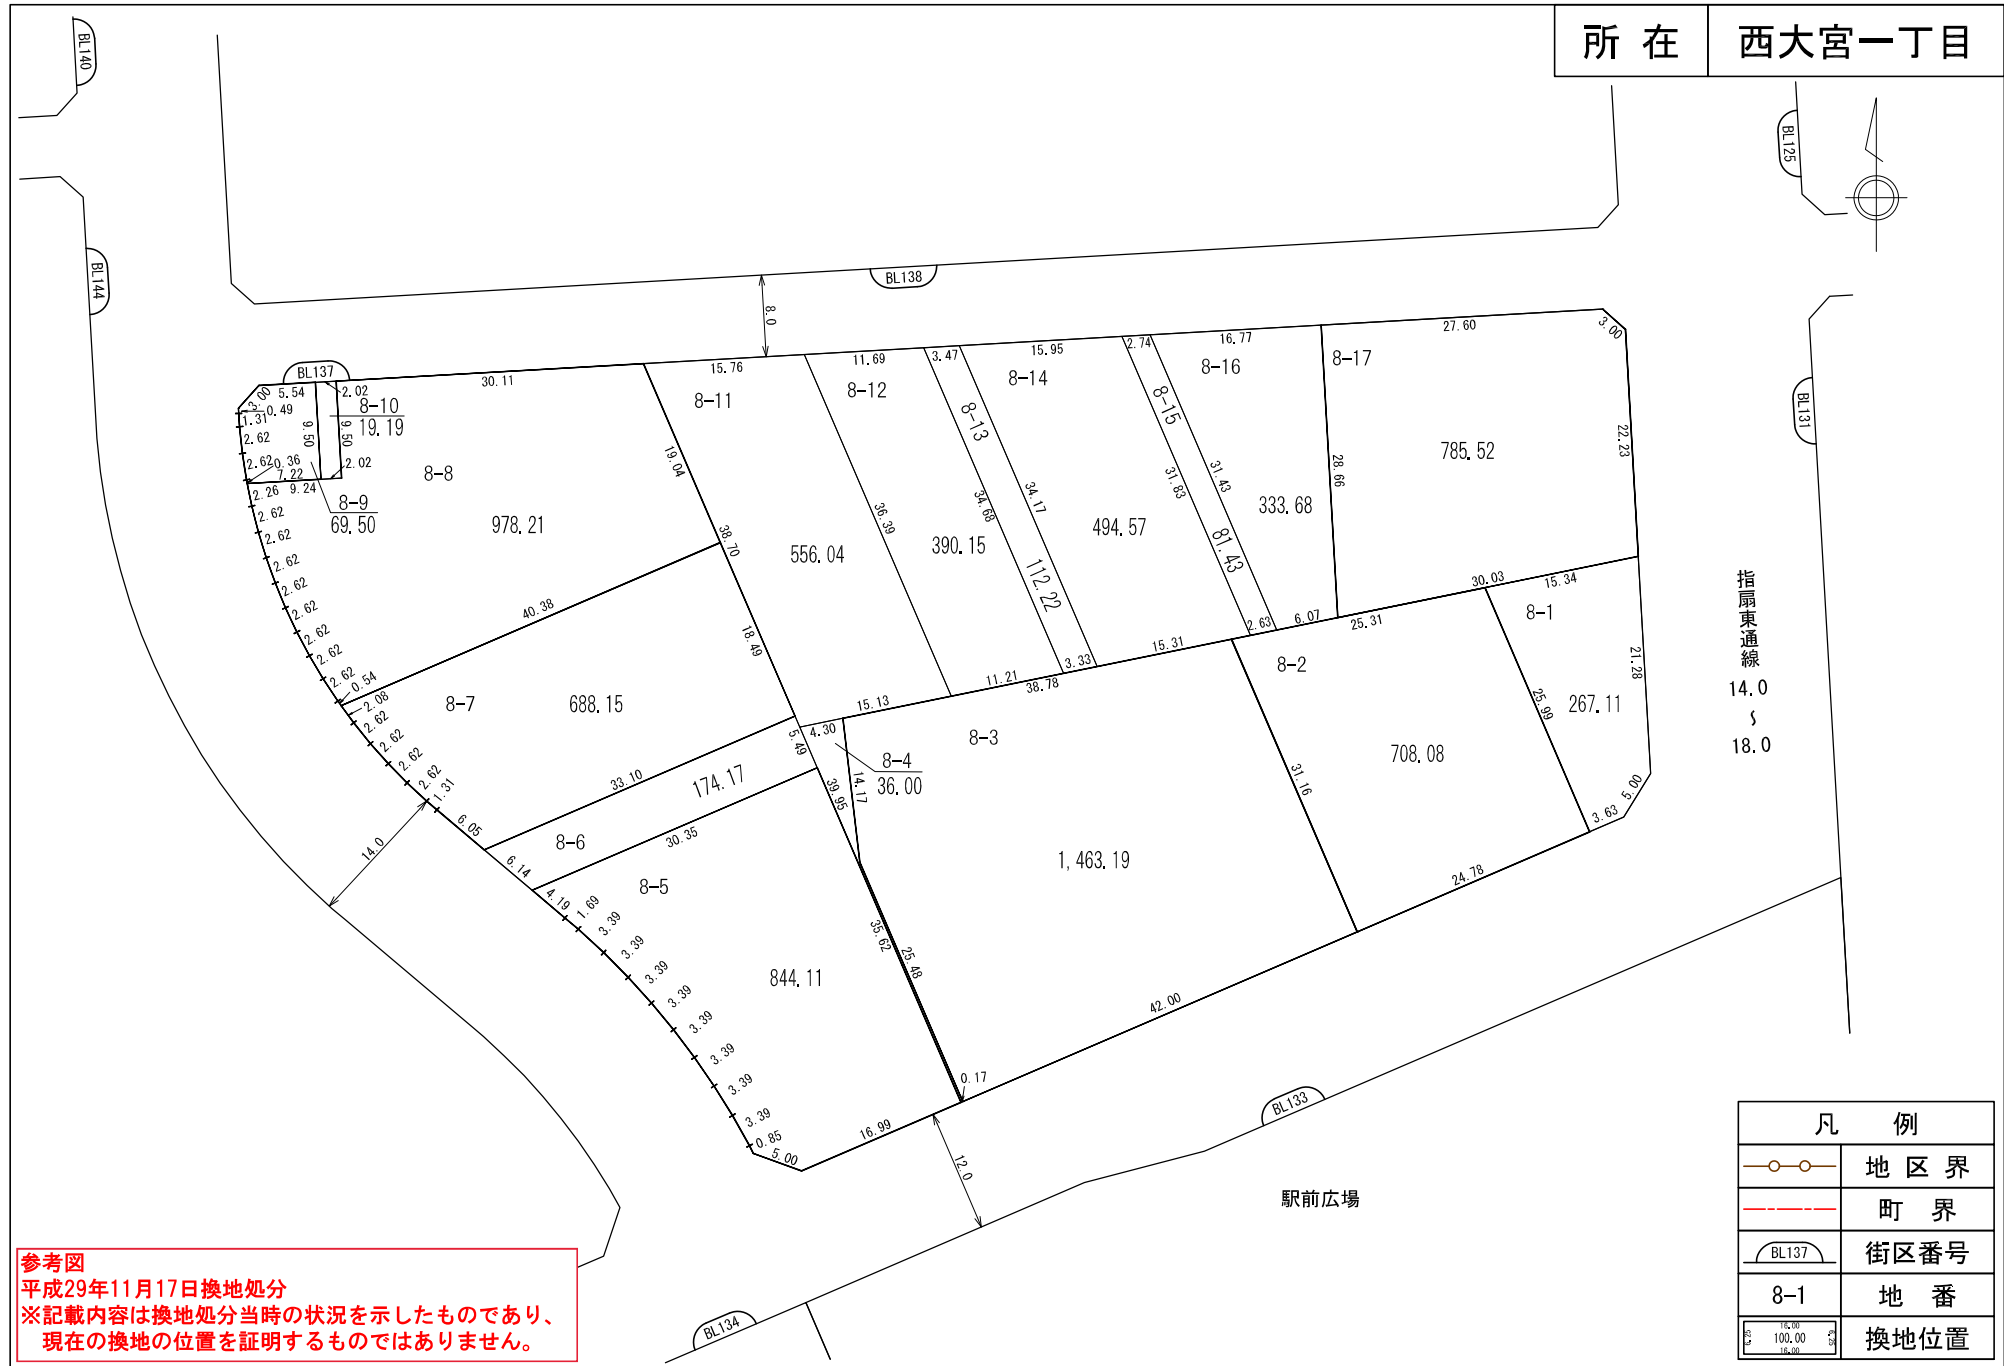

指扇東通線  
14.0  
S  
18.0

駅前広場

凡 例	
	地区界
	町界
	街区番号
	地番
	換地位置

参考図  
平成29年11月17日換地処分  
※記載内容は換地処分当時の状況を示したものであり、  
現在の換地の位置を証明するものではありません。