




換地図

西大宮二丁目

所在 西大宮一丁目

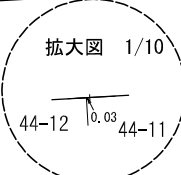

西大宮バイパス線 21.5

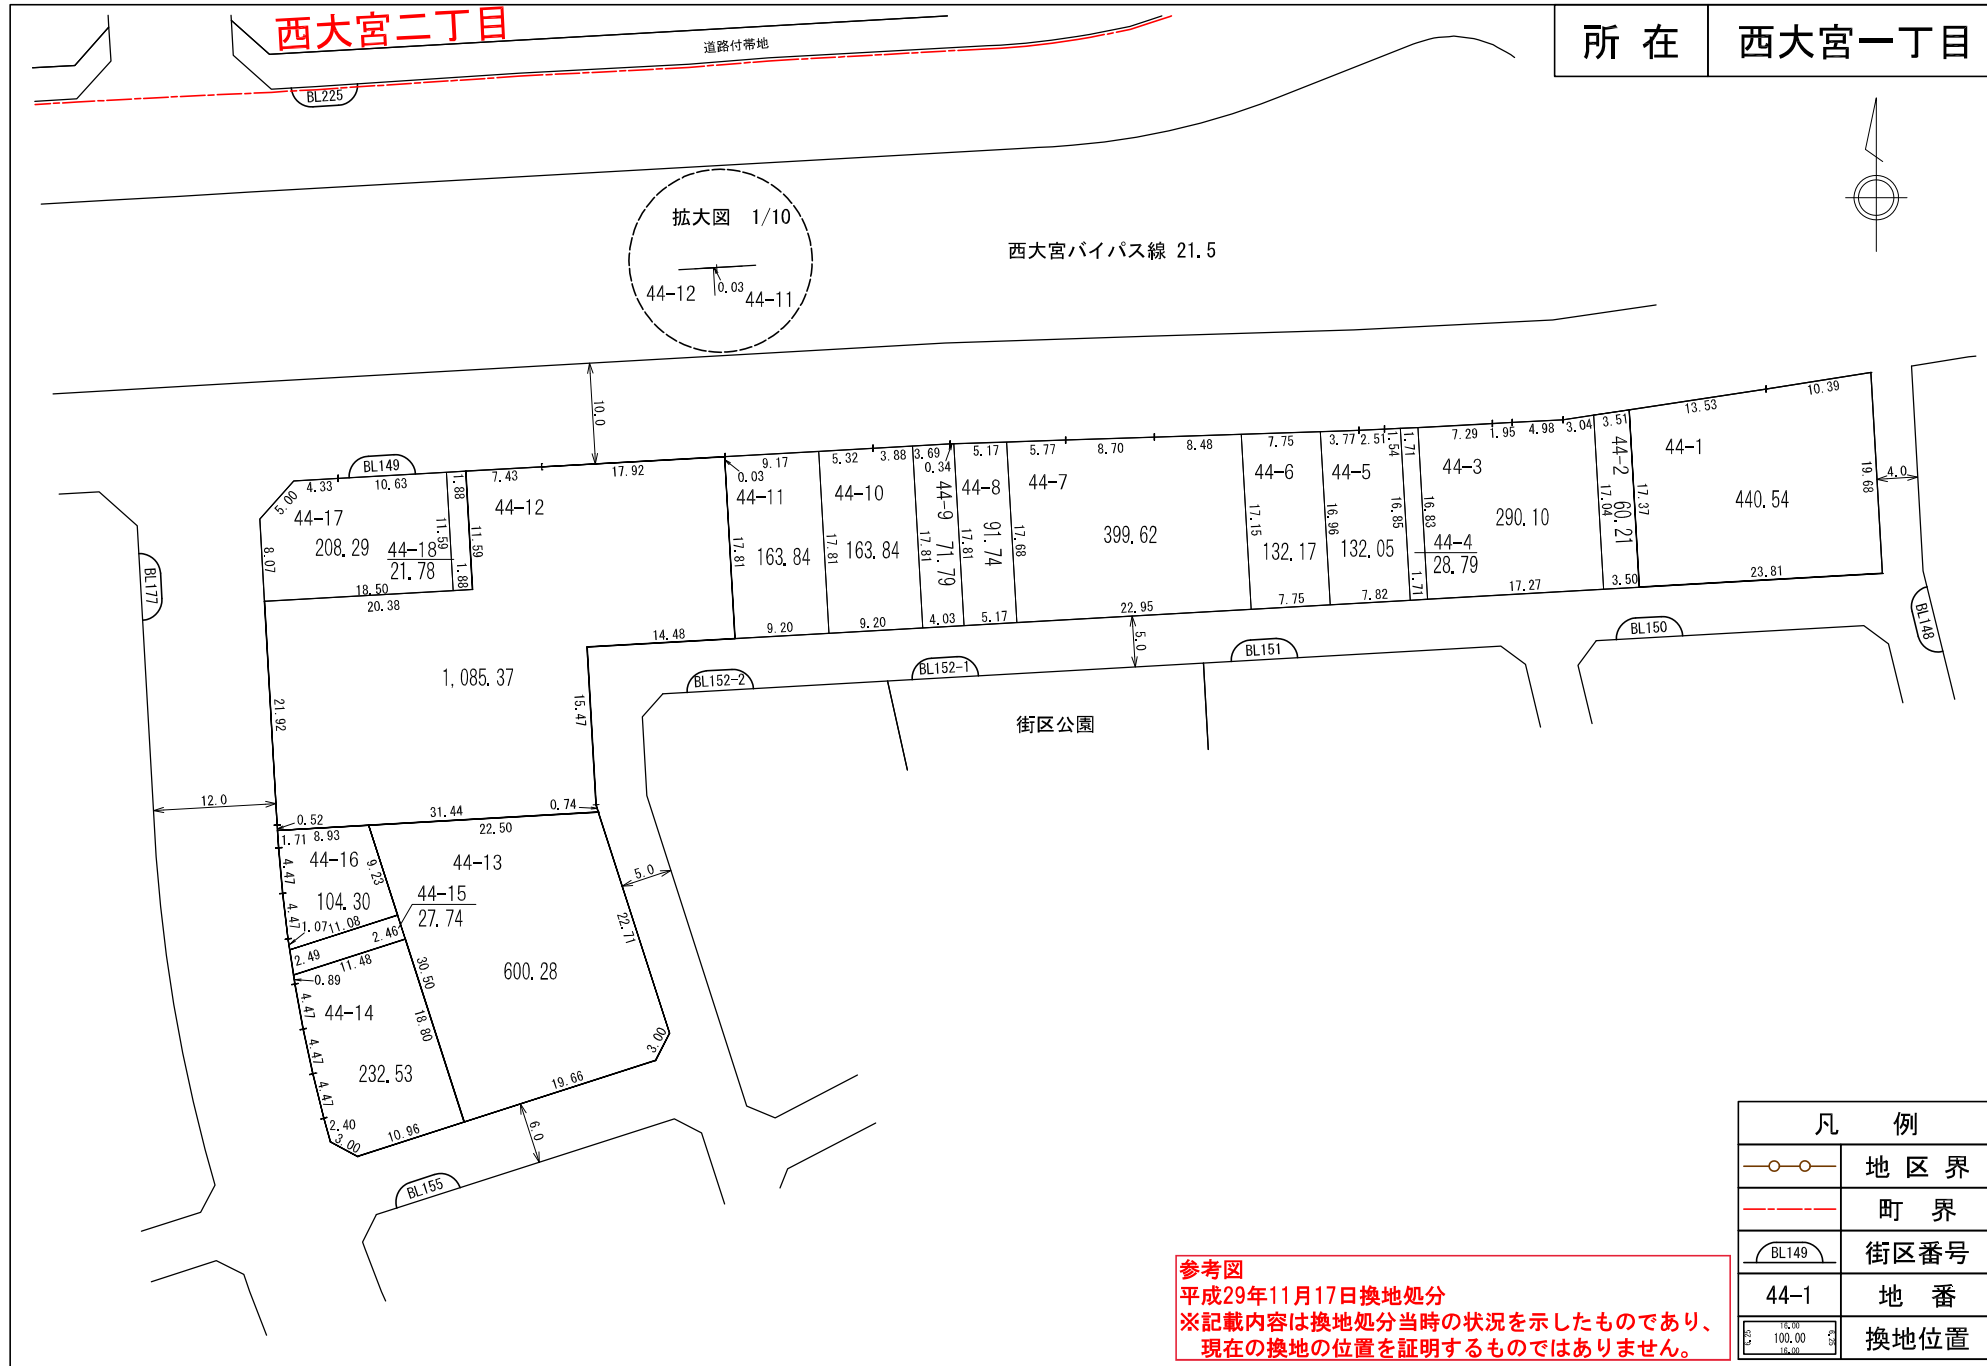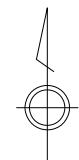

参考図
平成29年11月17日換地処分
※記載内容は換地処分当時の状況を示したものであり、現在の換地の位置を証明するものではありません。

凡 例	
	地区界
	町界
	街区番号
	地番
	換地位置