


南浦和第二土地区画整理事業(第二工区)

換地処分 平成9年9月26日

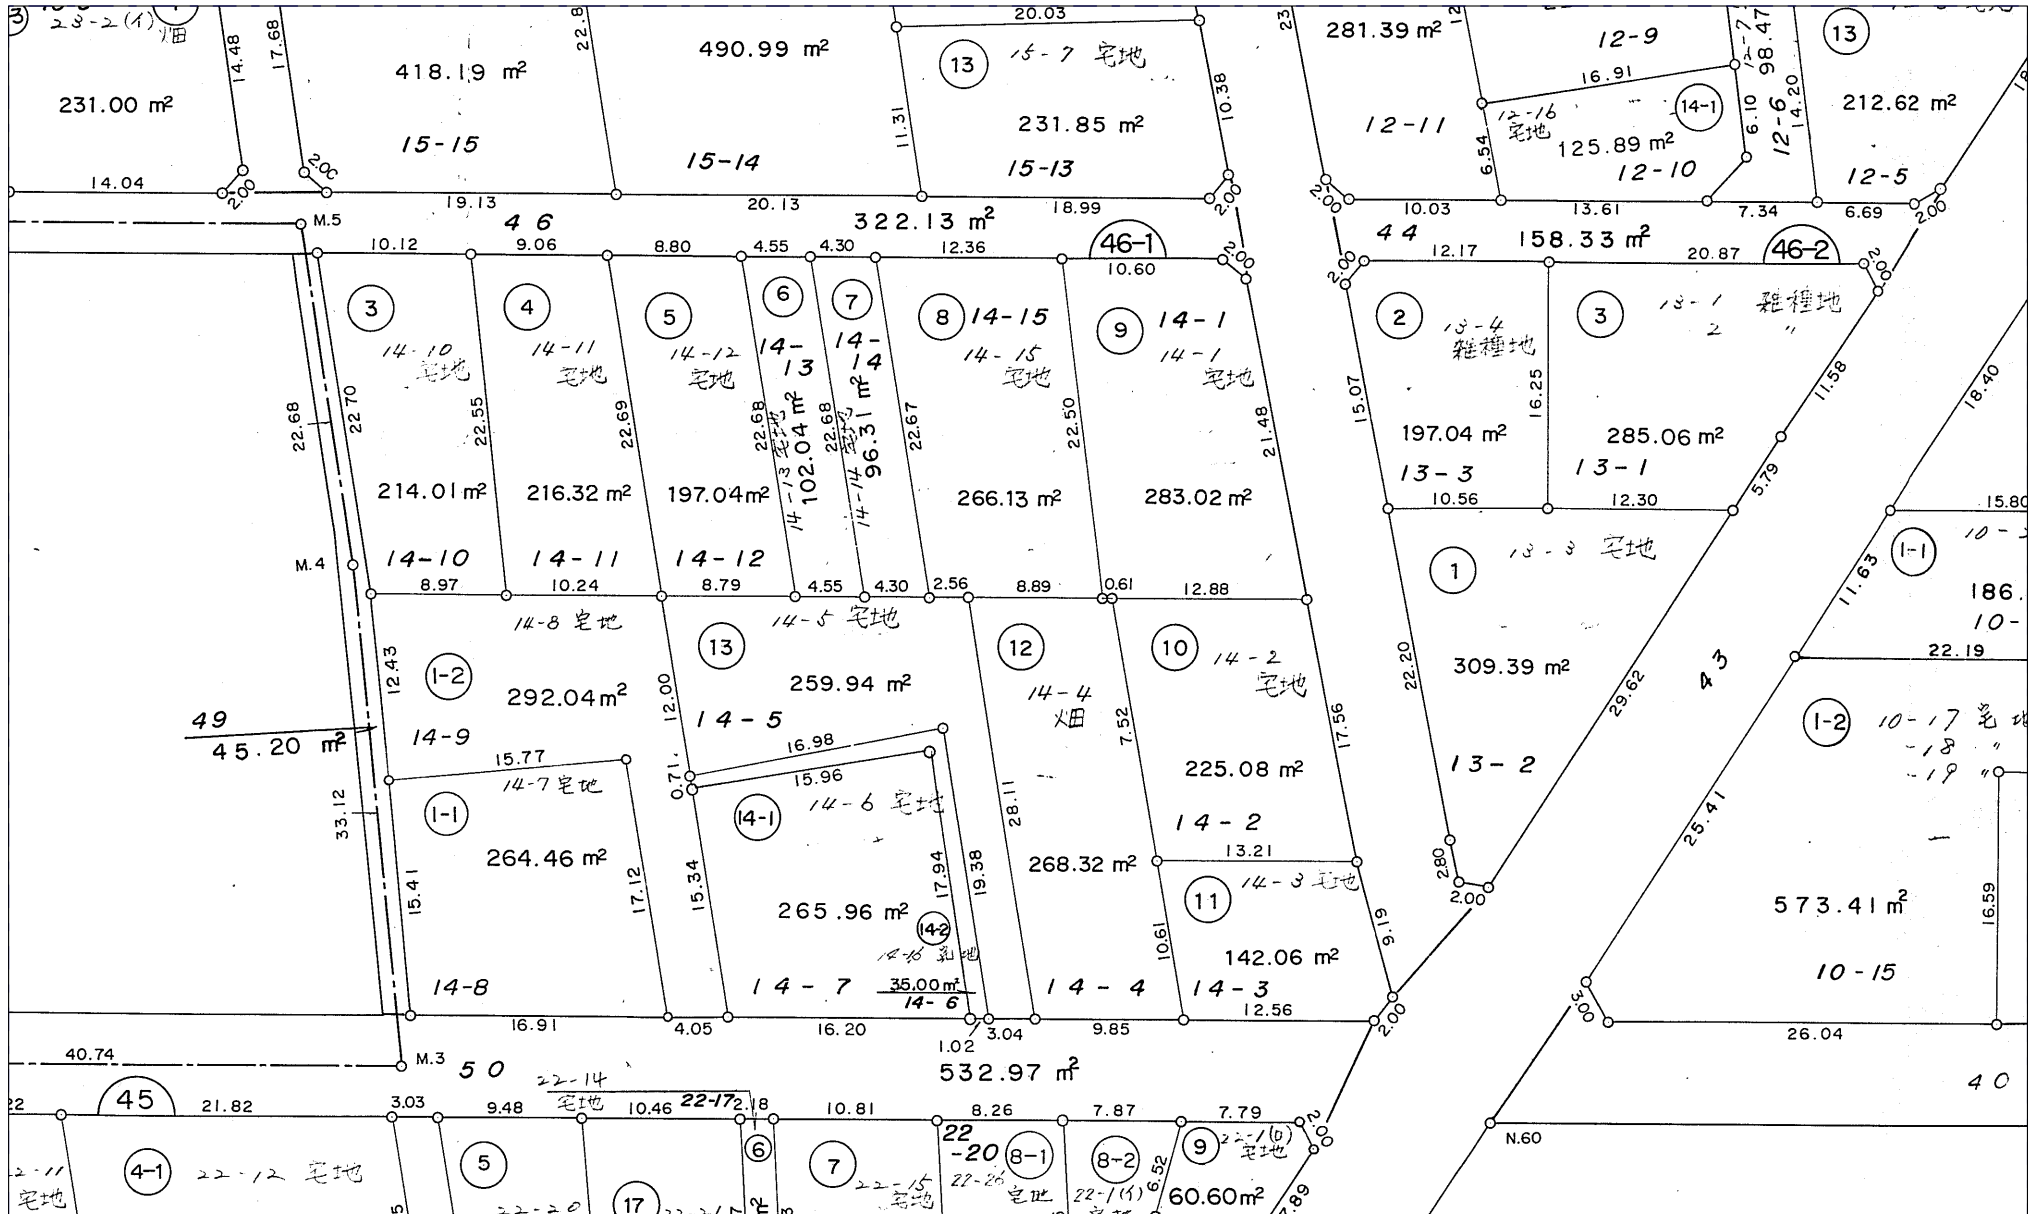

【参考図】

※記載内容は換地処分当時の状況を示したものであり、現在の境界の位置を証明するものではありません。