


# 区画整理確定図

## 縮尺千五百分の一

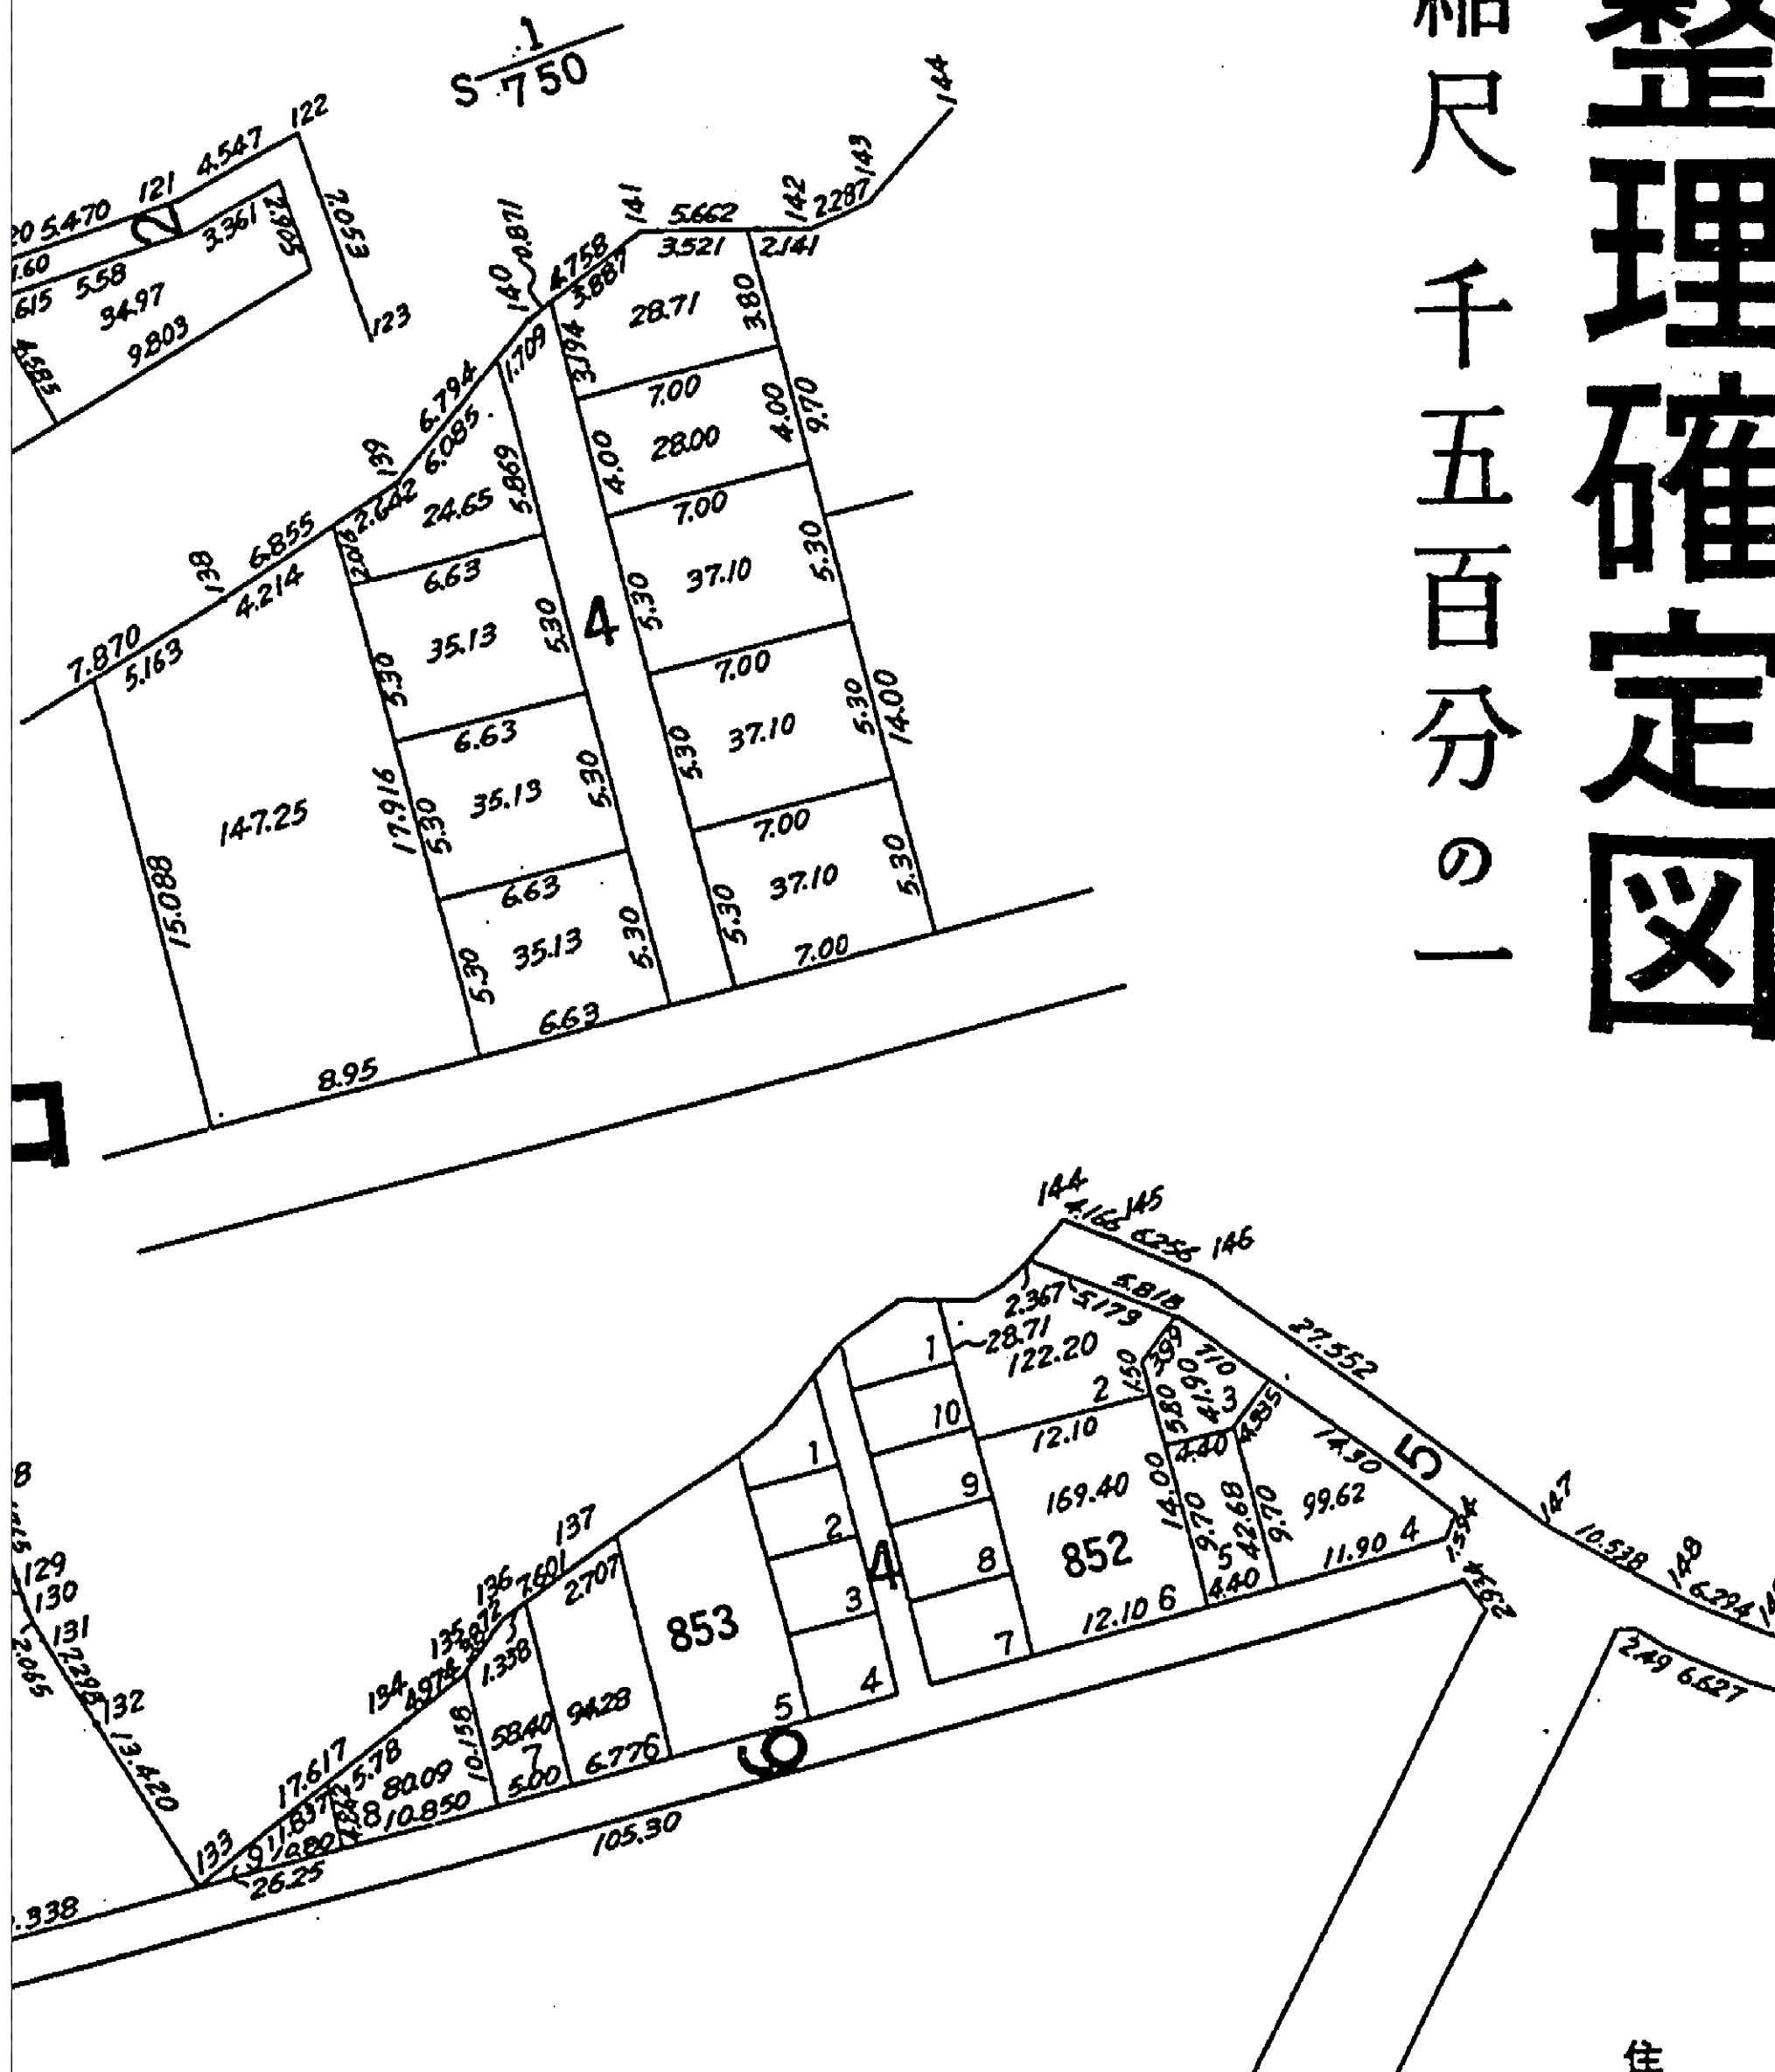

### 【参考図】

※記載内容は換地処分当時の状況を示したものであり、現在の境界の位置を証明するものではありません。