
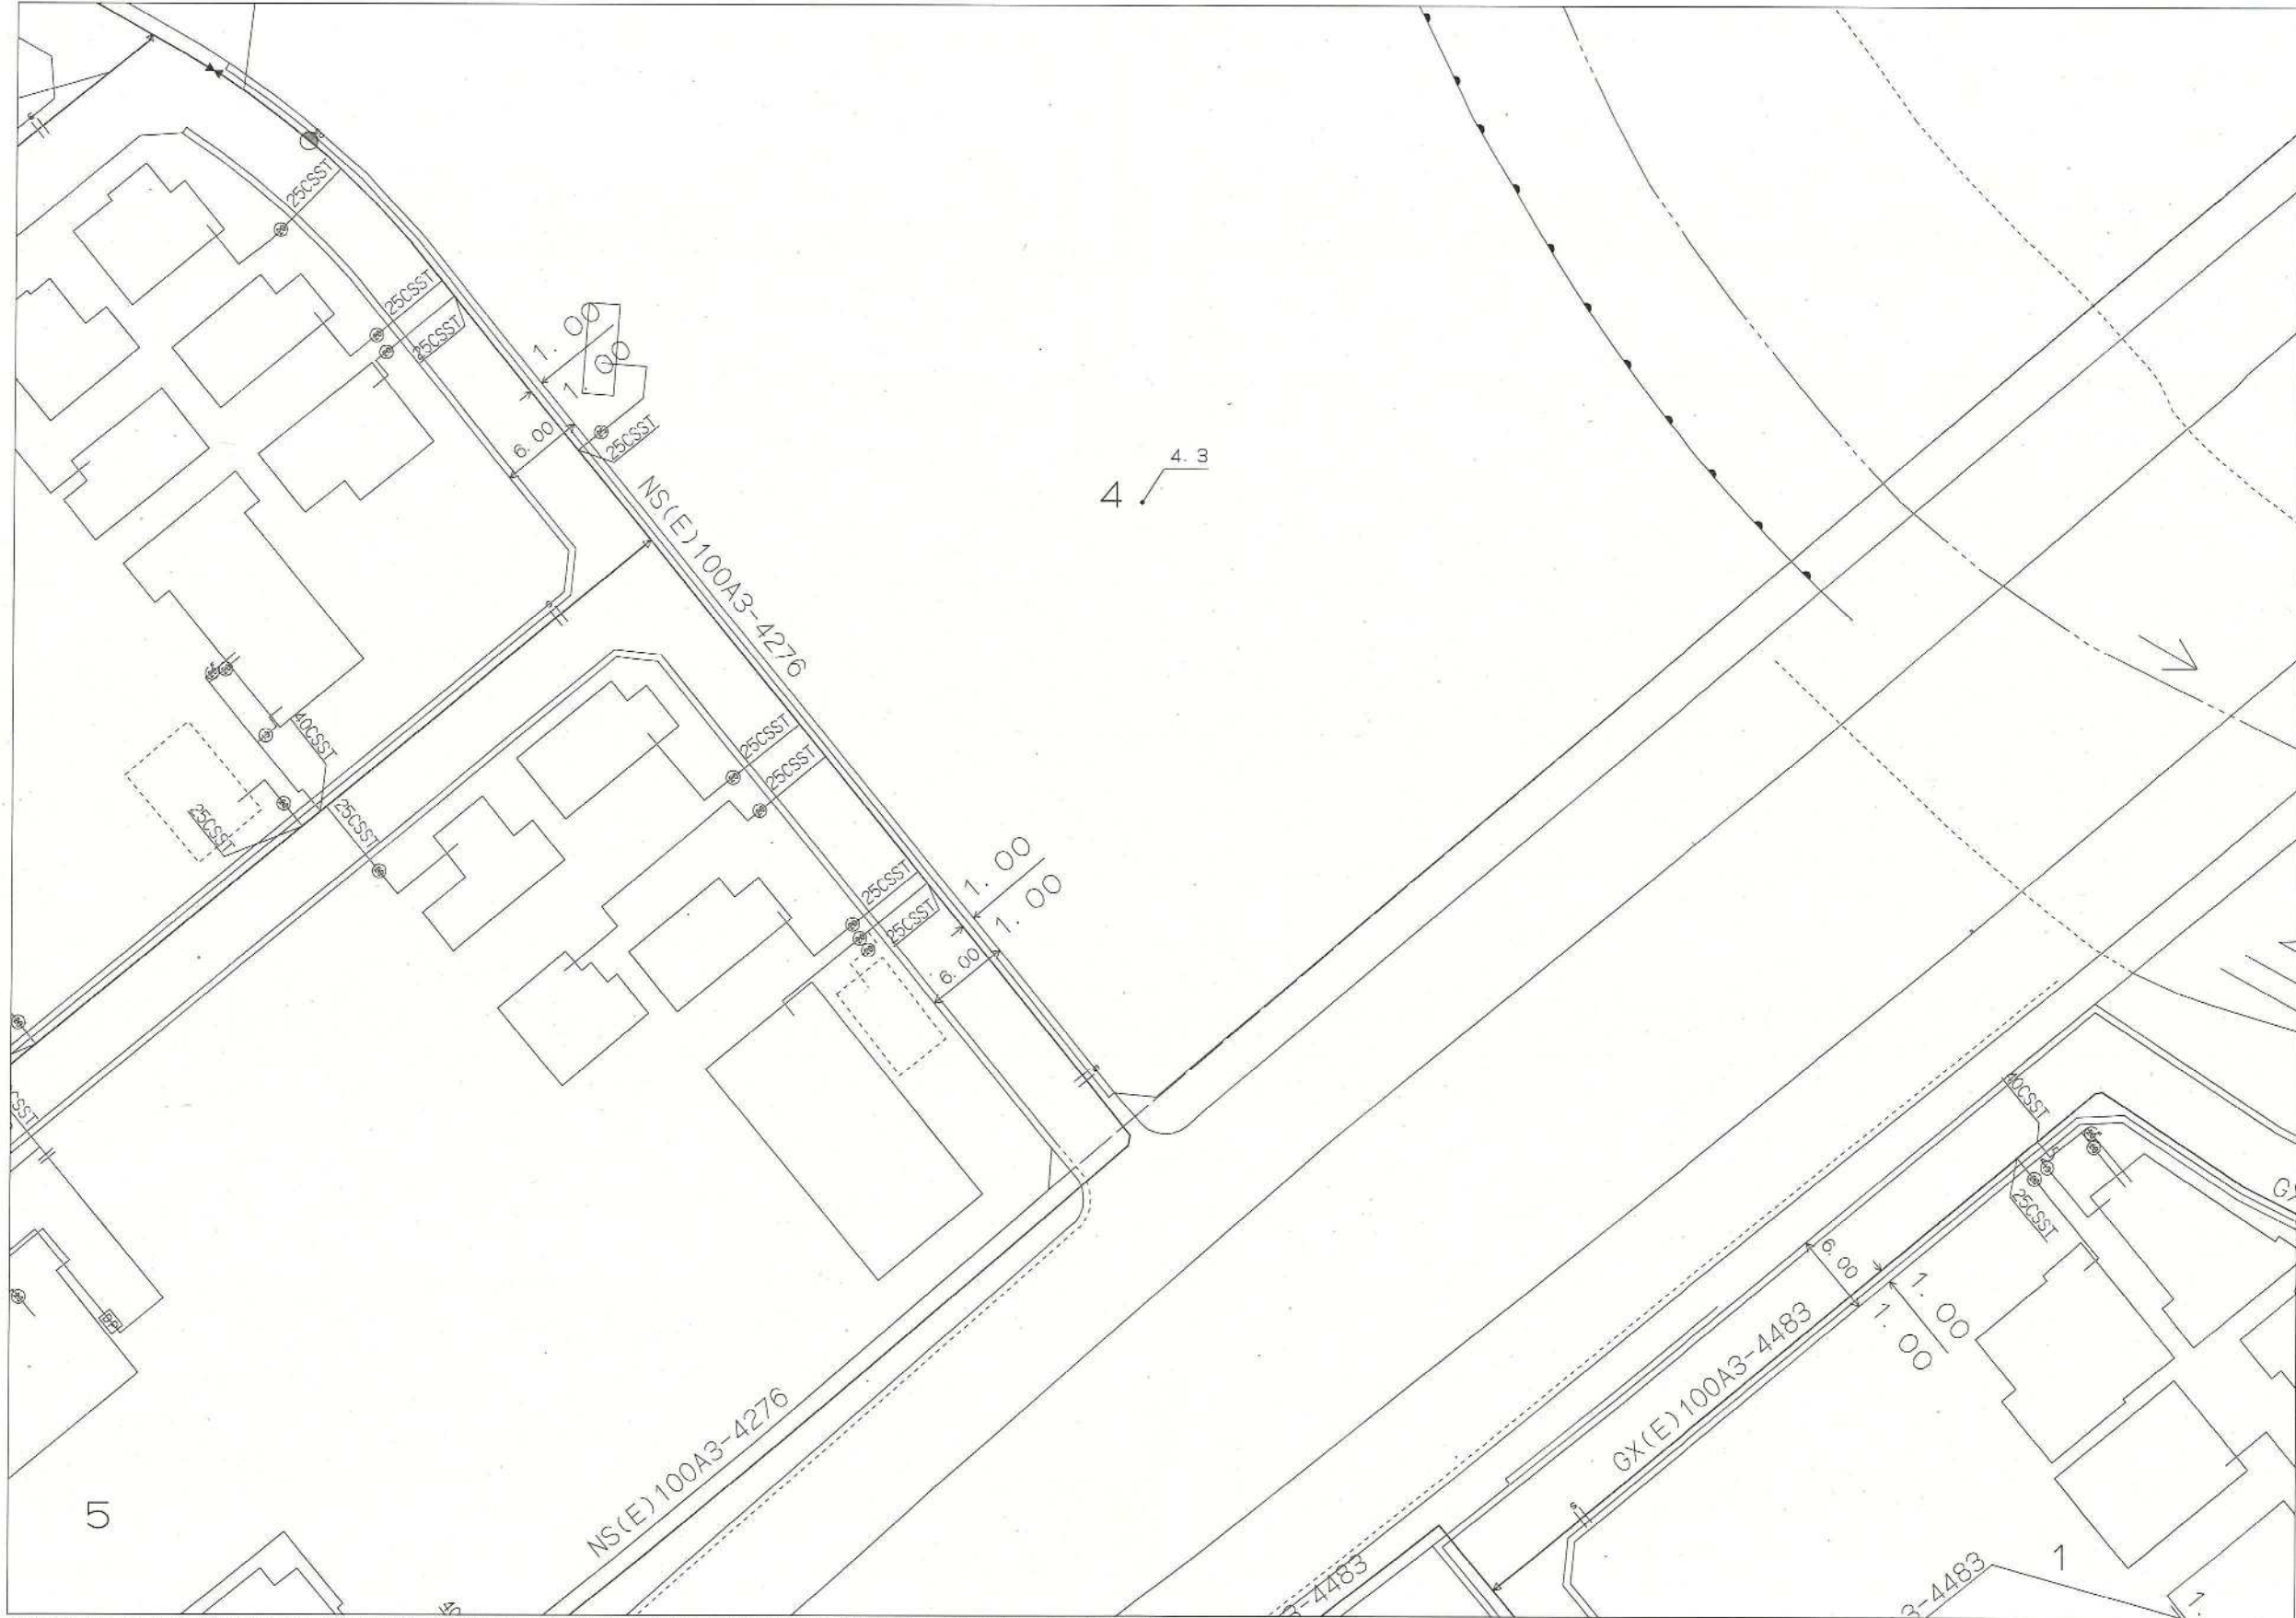


※取扱い上の注意
図面は、実際とは異なる場合がありますのでご了承下さい。
特に給水管等については、現地調査等で詳細な確認をして下さい。
なお、この図面は、電子データ化したものの写しです。

参考資料2

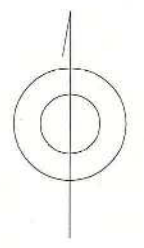

「この地図の作成に当たっては、国土地理院長の承認を得て、同院発行の数値地図200000（海岸線・行政界）、数値地図2500（空間データ基盤）及び数値地図50mメッシュ（標高）を使用したものである。（承認番号 平15地特 第158号）」

さいたま市水道局（当図面は、参考図です。）

個人情報が含まれていますので、取扱いにご注意ください。

縮尺：1/500

2023/08/07



14:34:07



※取扱い上の注意
 図面は、実際とは異なる場合がありますのでご了承下さい。
 特に給水管等については、現地調査等で詳細な確認をして下さい。
 なお、この図面は、電子データ化したものの写しです。

夫園四丁目

参考資料2

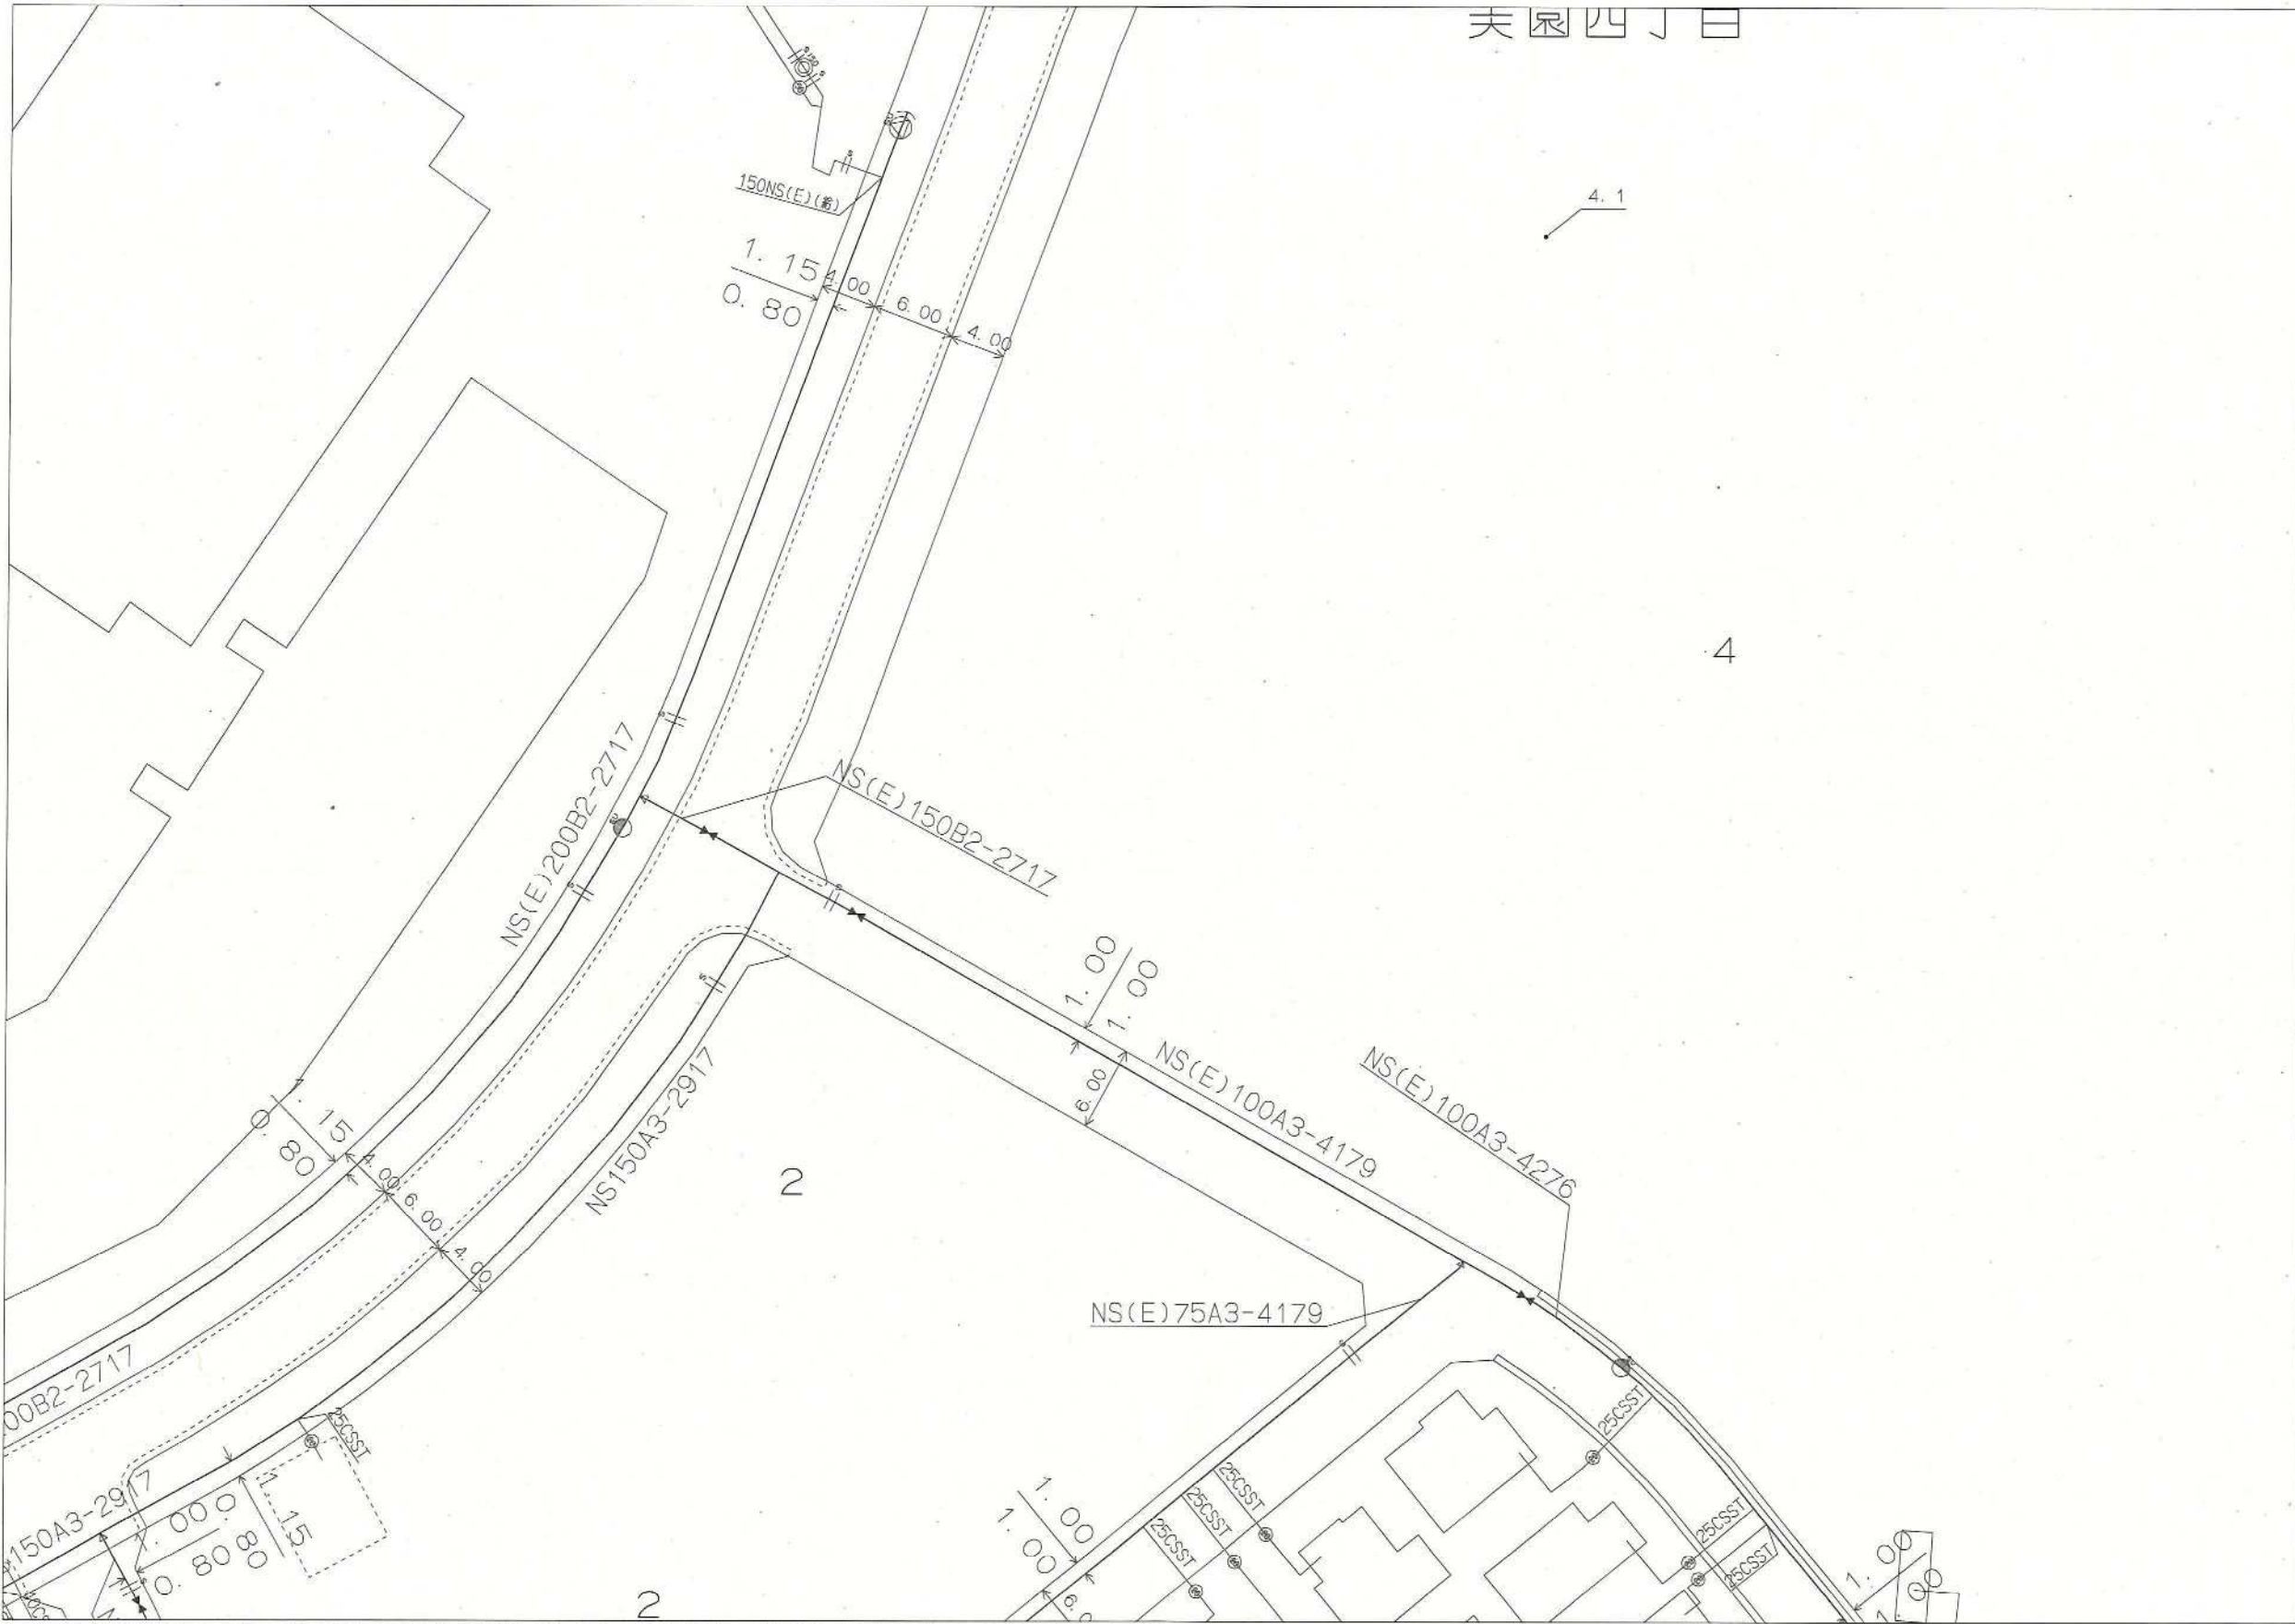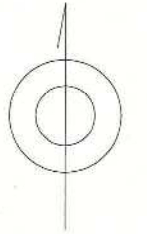

この地図の作成に当たっては、国土院院長の承認を得て、同院発行の航空写真200000（海岸線・行政界）、航空写真2500（空間データ基盤）及び航空写真90mメッシュ（標高）を使用したものである。（承認番号 平15地認第155号）

さいたま市水道局 (当図面は、参考図です。)

個人情報が含まれていますので、取扱いにご注意ください。

縮尺：1/500

2023/08/07

14:34:18

水道管管理図

公用

※取扱い上の注意
図面は、実際とは異なる場合がありますのでご了承下さい。
特に給水管等については、現地調査等で詳細な確認をして下さい。
なお、この図面は、電子データ化したものの写しです。

参考資料2



この地図の作成に当たっては、国土院院長の承認を得て、同院発行の数値地図200000（海岸線・行政界）、数値地図2500（空間データ基盤）及び数値地図50mメッシュ（標高）を使用したものである。（承認番号 平15地保、第158号）

さいたま市水道局（当図面は、参考図です。）

個人情報が含まれていますので、取扱いにご注意ください。

縮尺：1/500

2023/08/07

14:34:26


0 20m

水道管管理図

公用

※取扱い上の注意
図面は、実際とは異なる場合がありますのでご了承下さい。
特に給水管等については、現地調査等で詳細な確認をして下さい。
なお、この図面は、電子データ化したものの写しです。

参考資料2

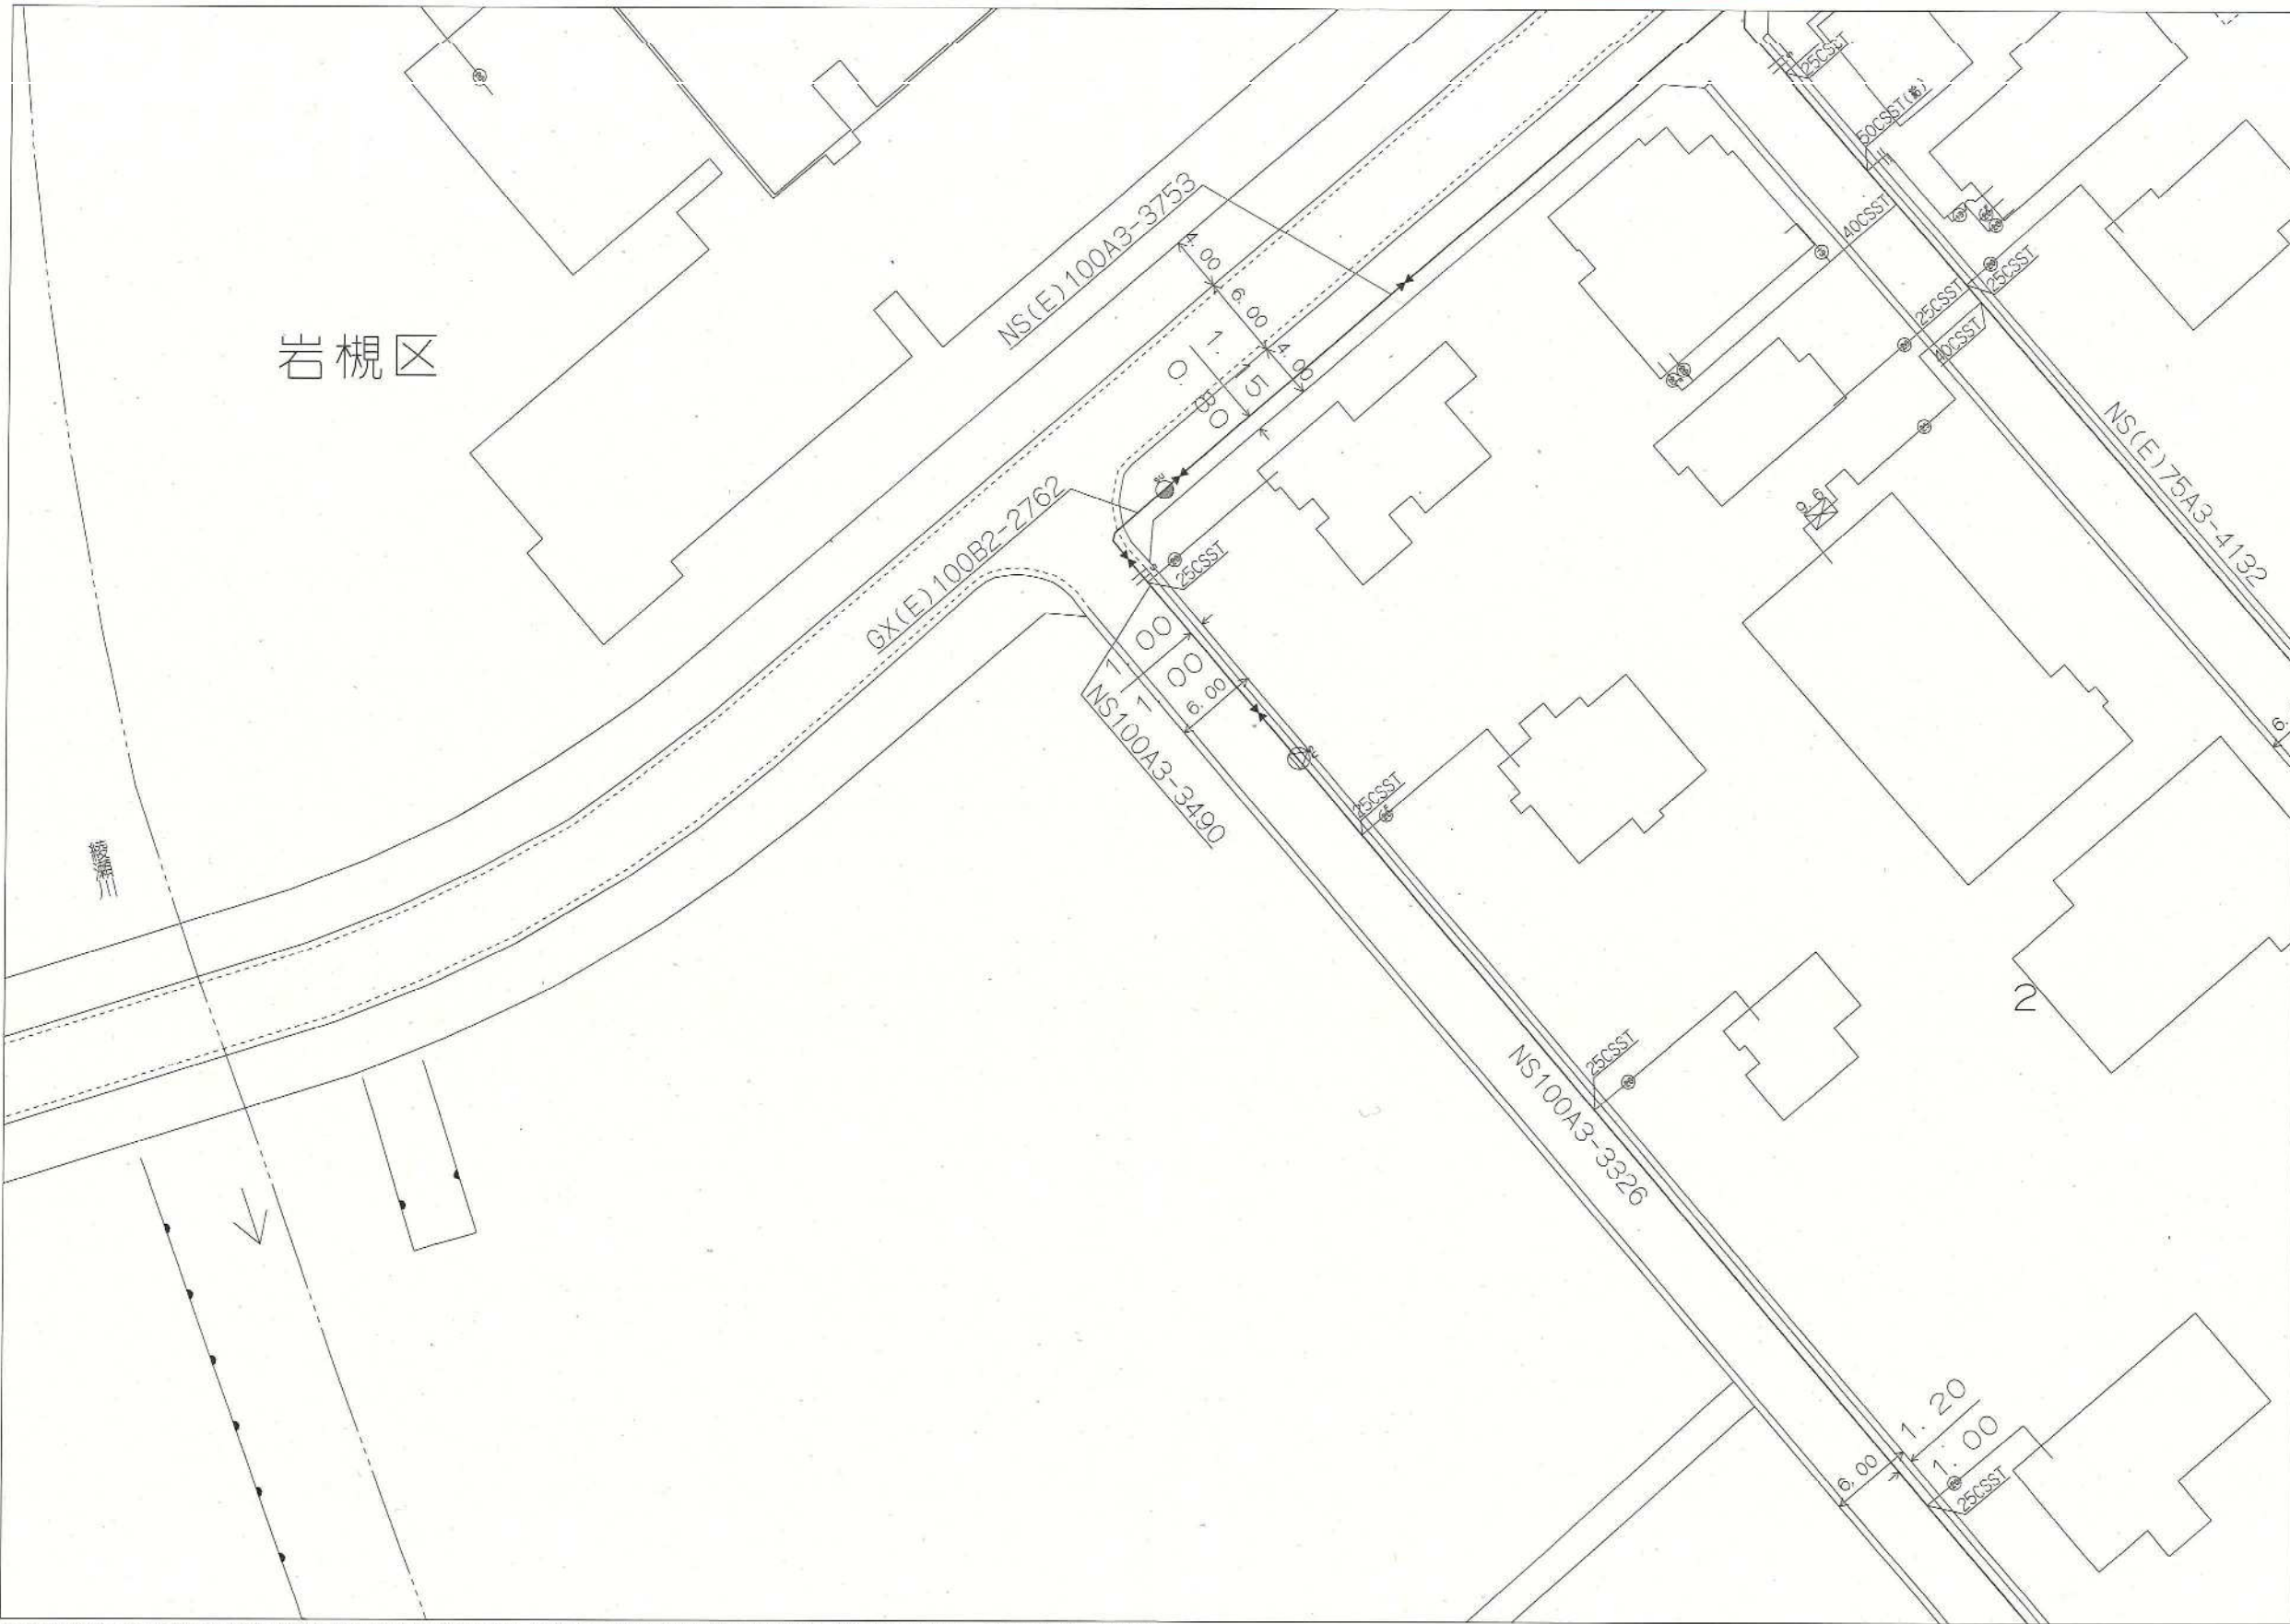

【この地図の作成に当たっては、国土地理院長の承認を得て、同院発行の数値地図200000（海岸線・行政区）、数値地図2500（空間データ基盤）及び数値地図500メッシュ（標高）を使用したものである。（承認番号 平15地保、第155号）】

さいたま市水道局（当図面は、参考図です。）

個人情報が含まれていますので、取扱いにご注意ください。

縮尺：1/500

2023/08/07

14:34:34


303232

水道管管理図

公用

※取扱い上の注意
図面は、実際とは異なる場合がありますのでご了承下さい。
特に給水管等については、現地調査等で詳細な確認をして下さい。
なお、この図面は、電子データ化したものの写しです。

参考資料2

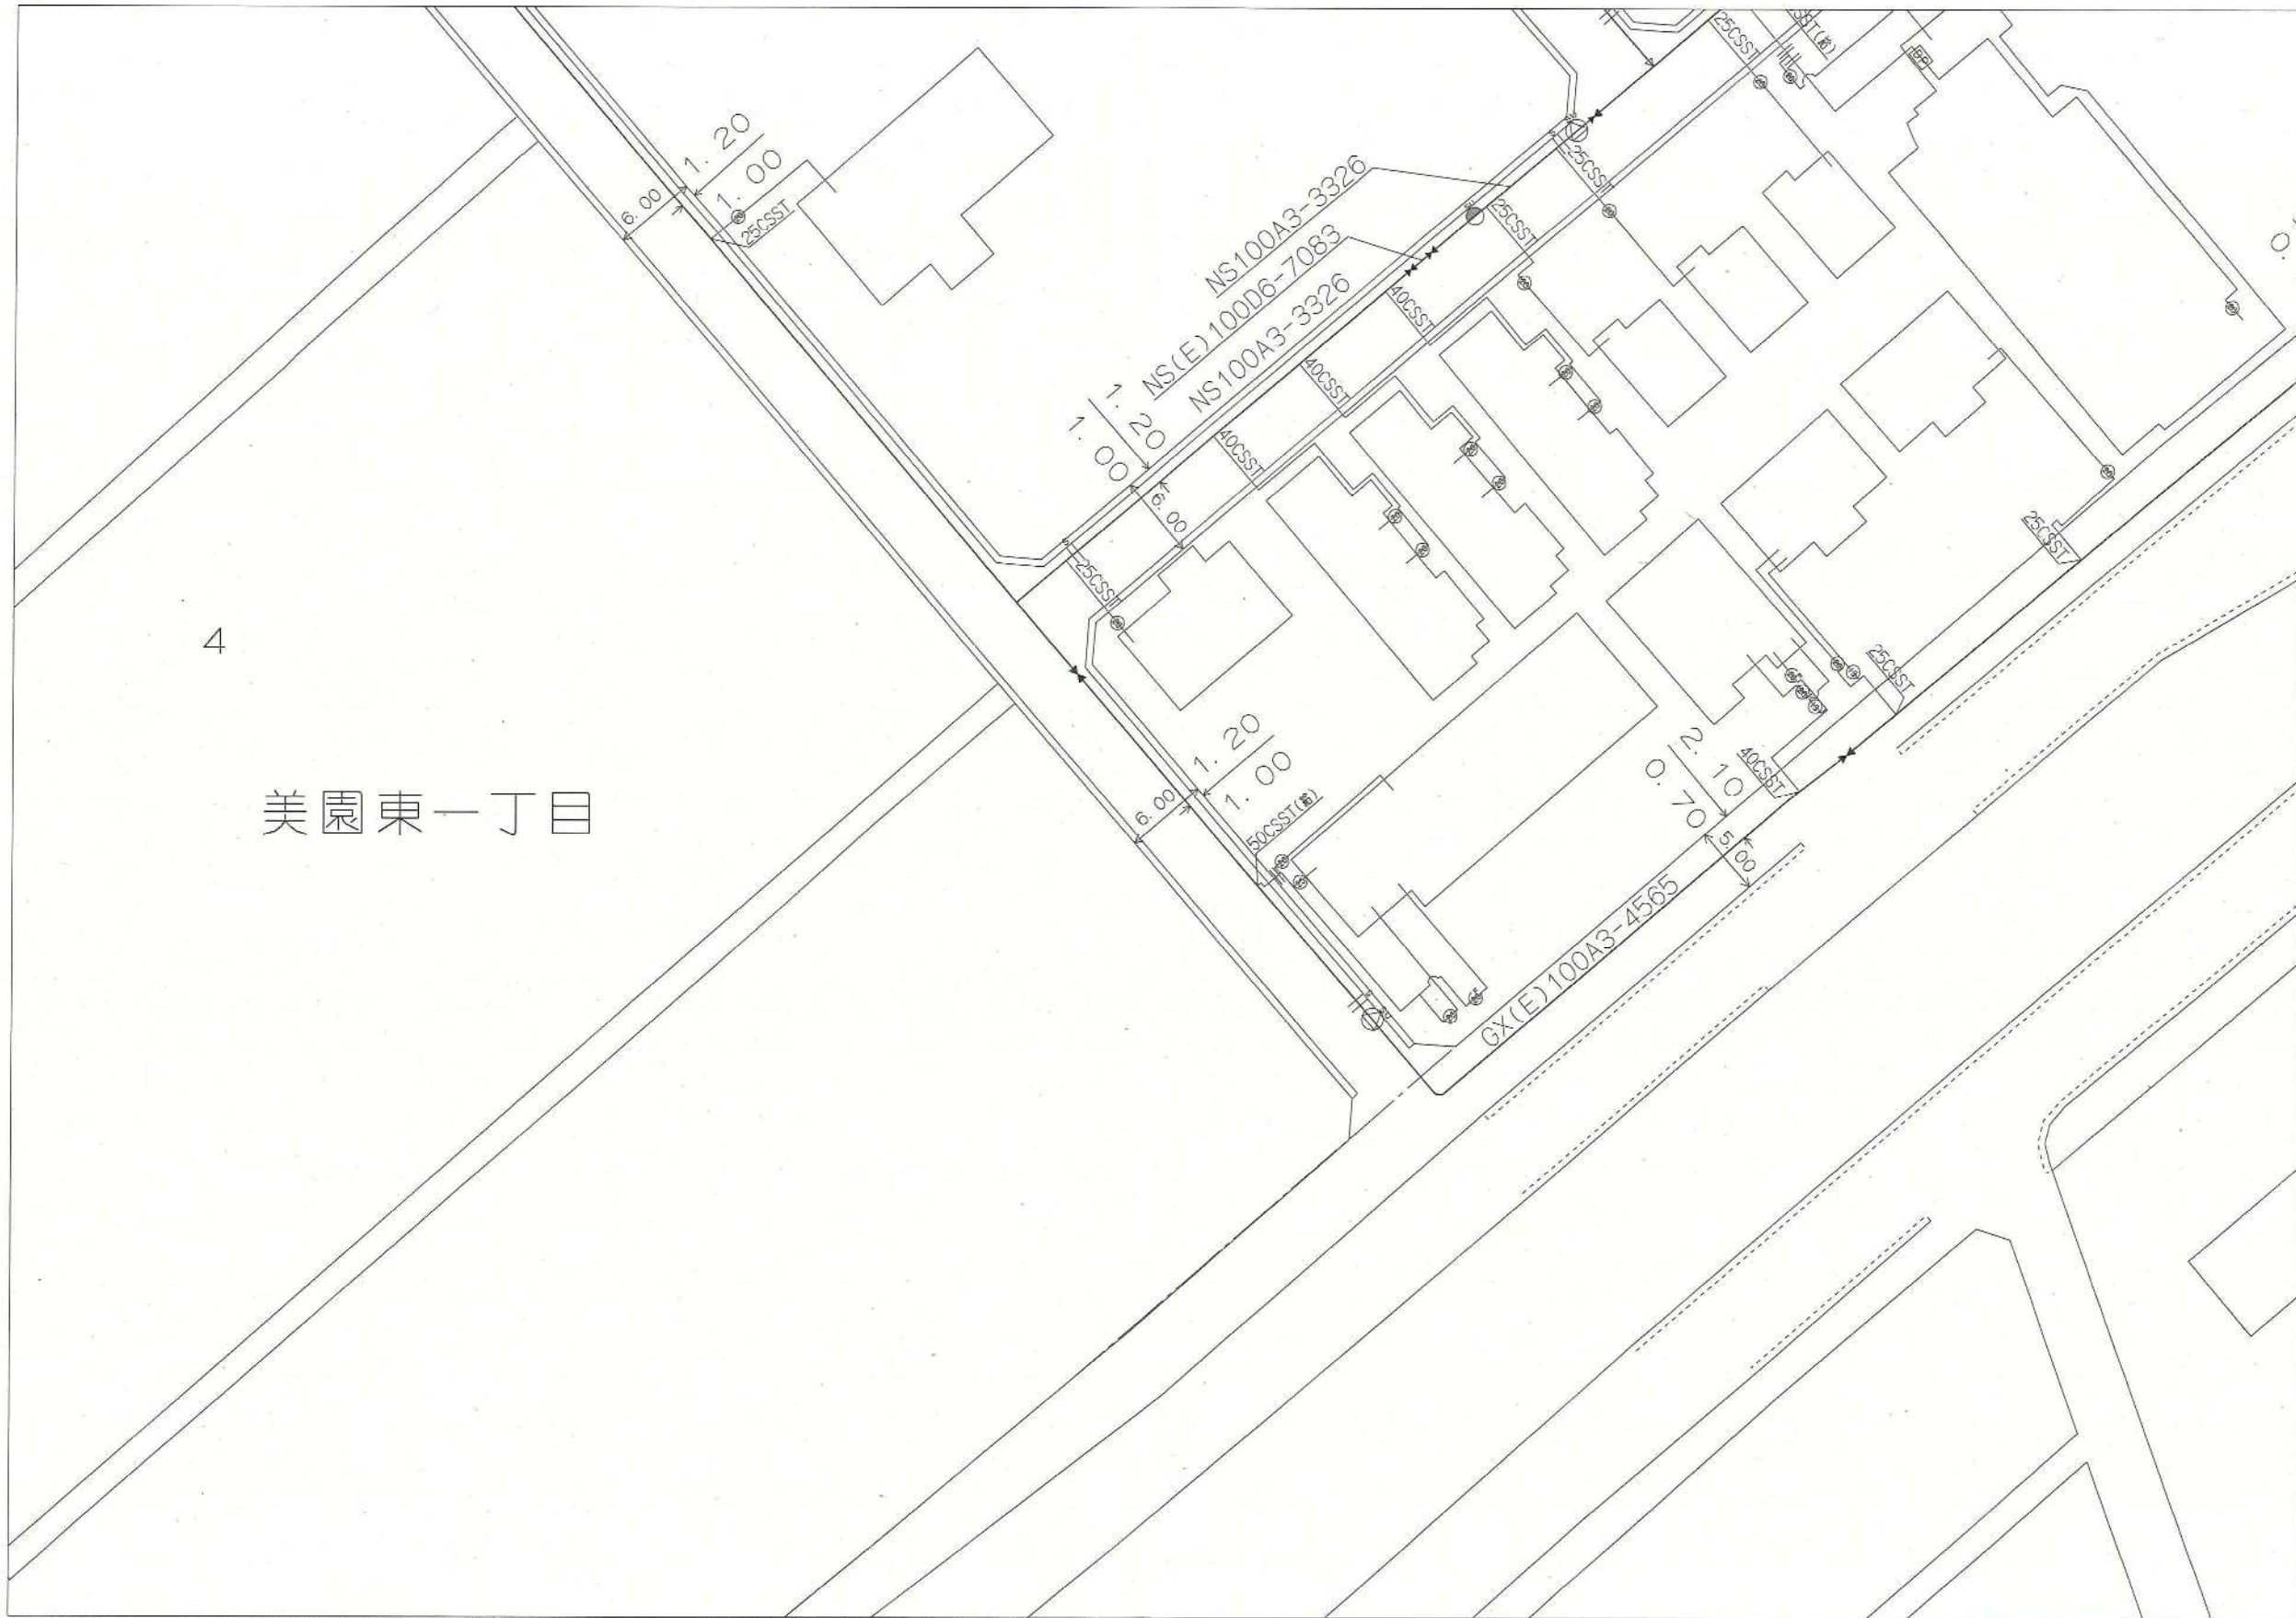

4

美園東一丁目

「この地図の作成に当たっては、国土地理院長の承認を得て、同院発行の数値地図200000（海岸線・行政界）、数値地図2500（空間データ基盤）及び数値地図50mメッシュ（標高）を使用したものである。（承認番号 平15認授、第158号）」

さいたま市水道局（当図面は、参考図です。）

個人情報が含まれていますので、取扱いにご注意ください。

0 20m

縮尺：1/500

2023/08/07

14:34:42


303242

水道管管理図

公用

※取扱い上の注意
図面は、実際とは異なる場合がありますのでご了承下さい。
特に給水管等については、現地調査等で詳細な確認をして下さい。
なお、この図面は、電子データ化したものの写しです。

参考資料2

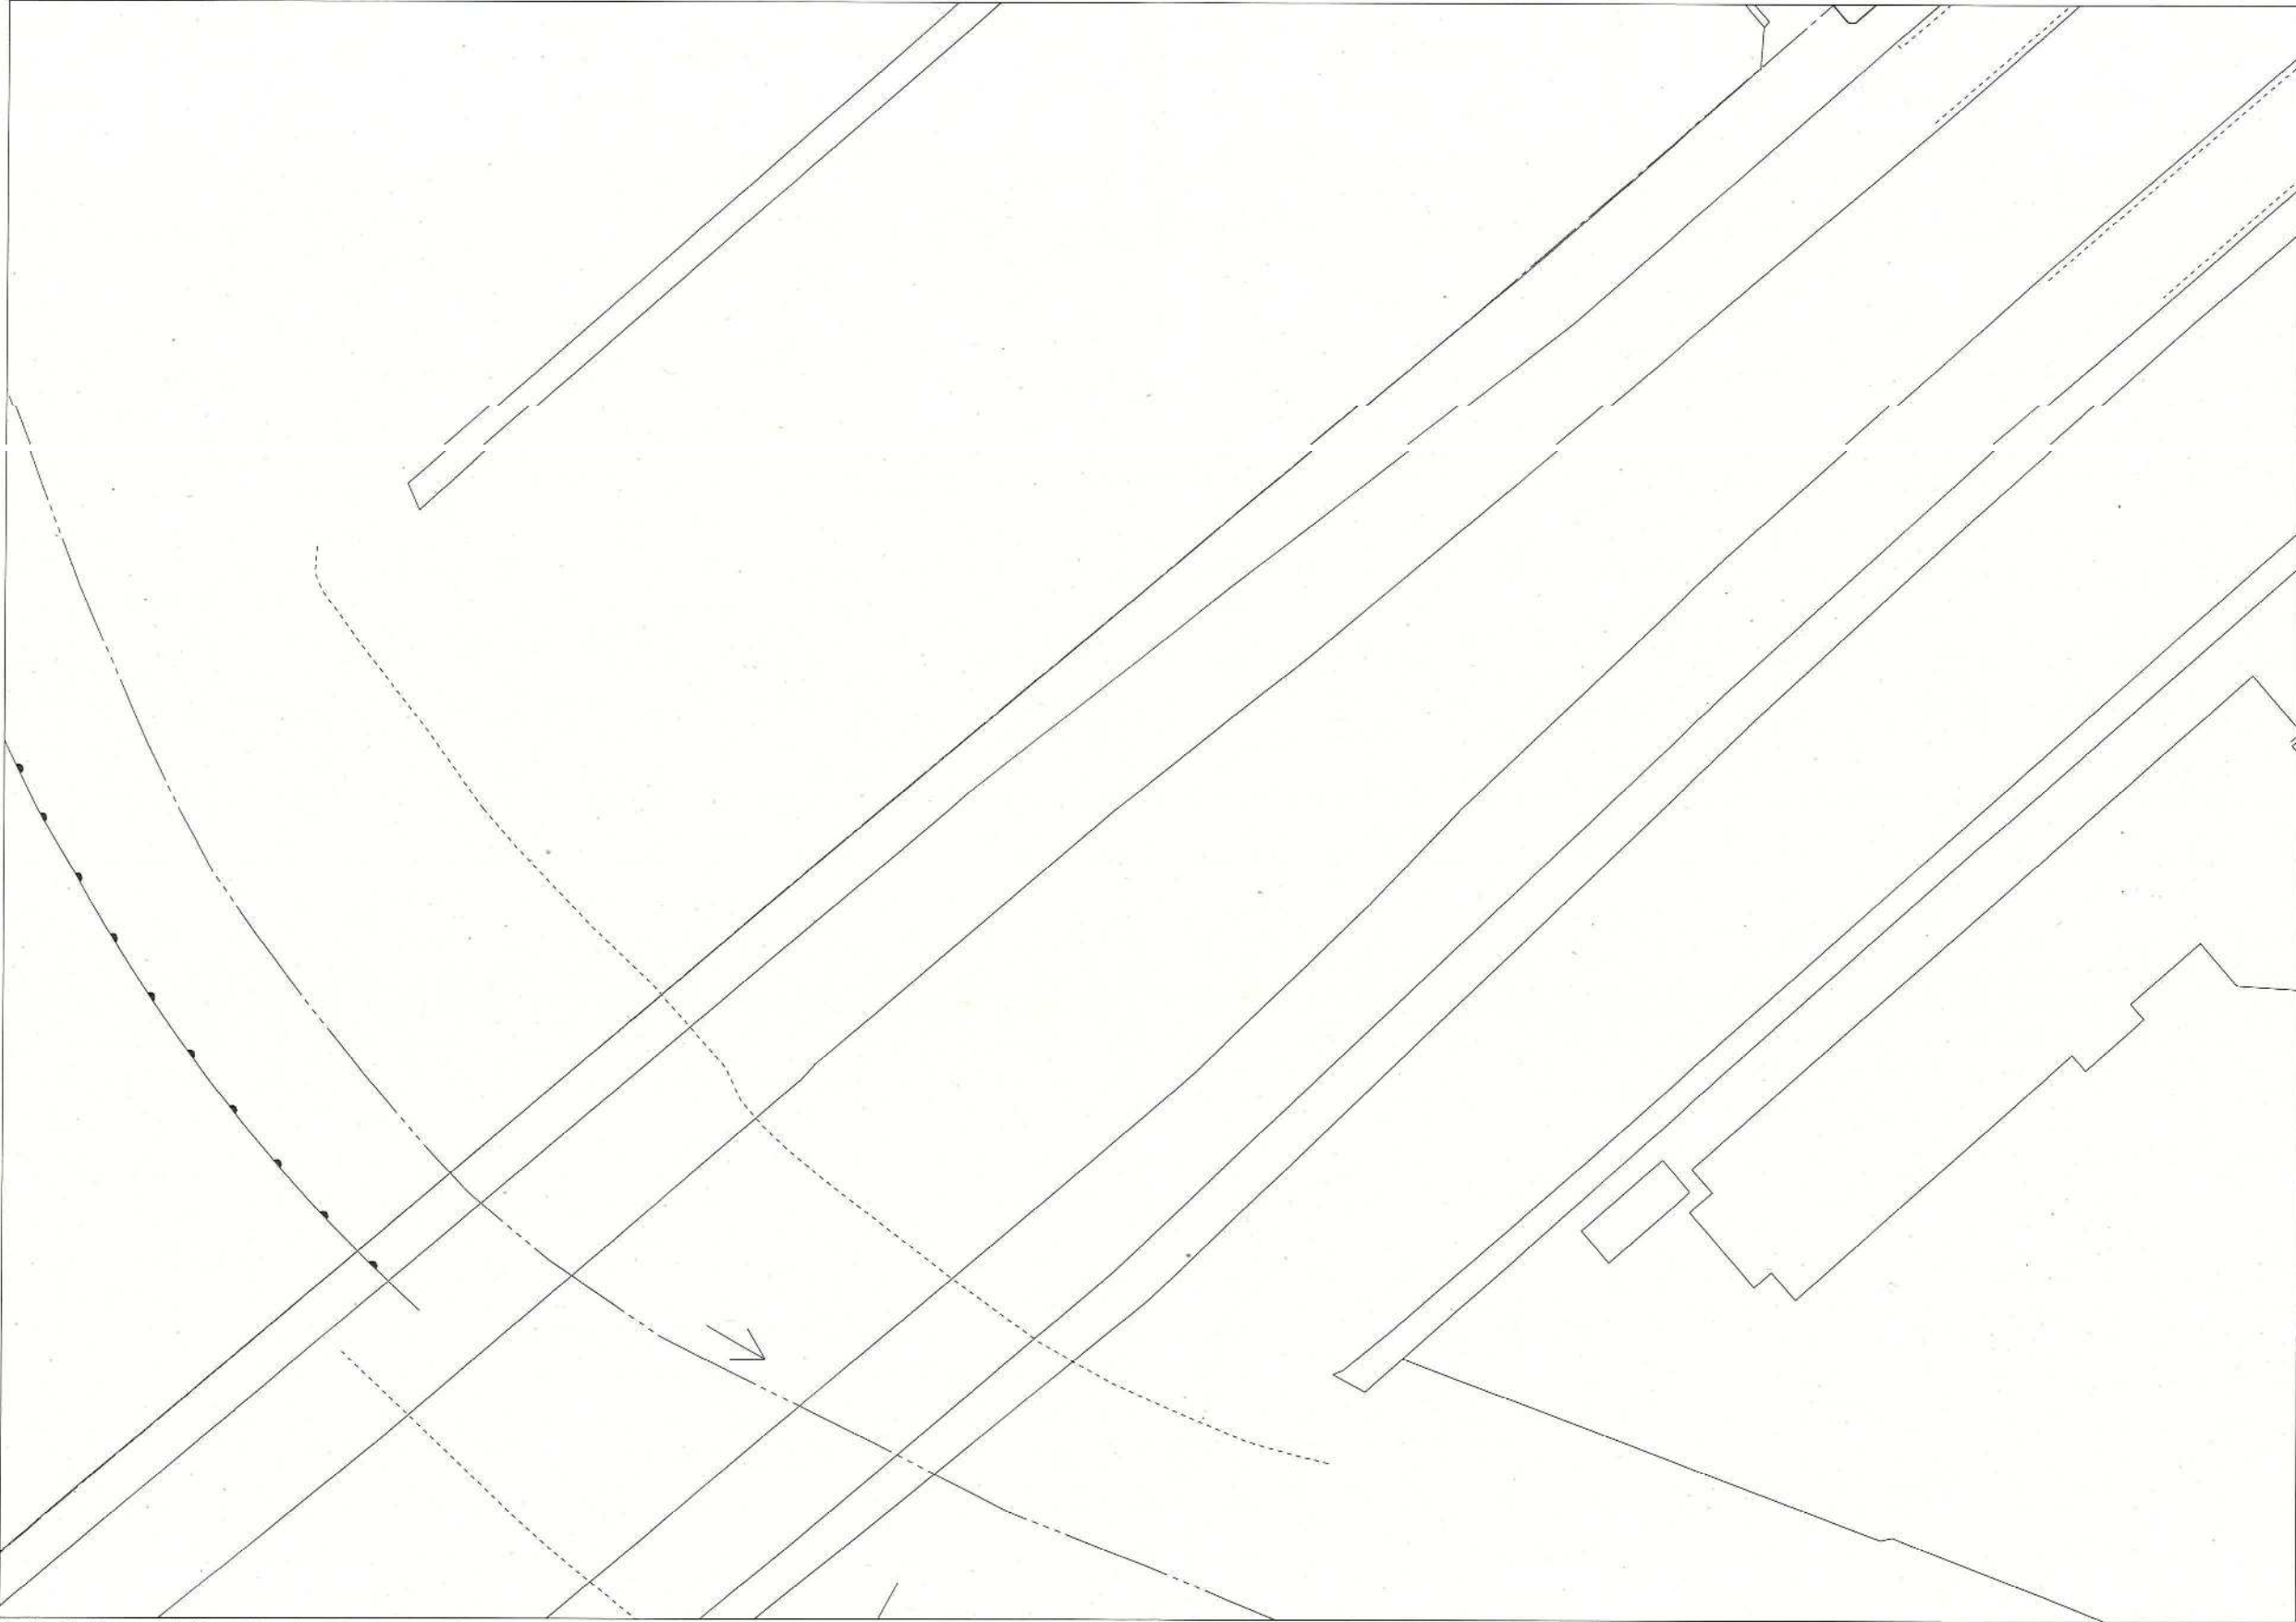

「この地図の作成に当たっては、国土地理院長の承認を得て、同院発行の数値地図200000（海岸線・行政界）、数値地図2500（空間データ基盤）及び数値地図50mメッシュ（標高）を使用したものである。（承認番号 平15政使、第158号）」

さいたま市水道局（当図面は、参考図です。）

個人情報が含まれていますので、取扱いにご注意ください。

縮尺：1/500

2023/08/07

14:34:55

