


計画図 (S=1:2,500) No.1

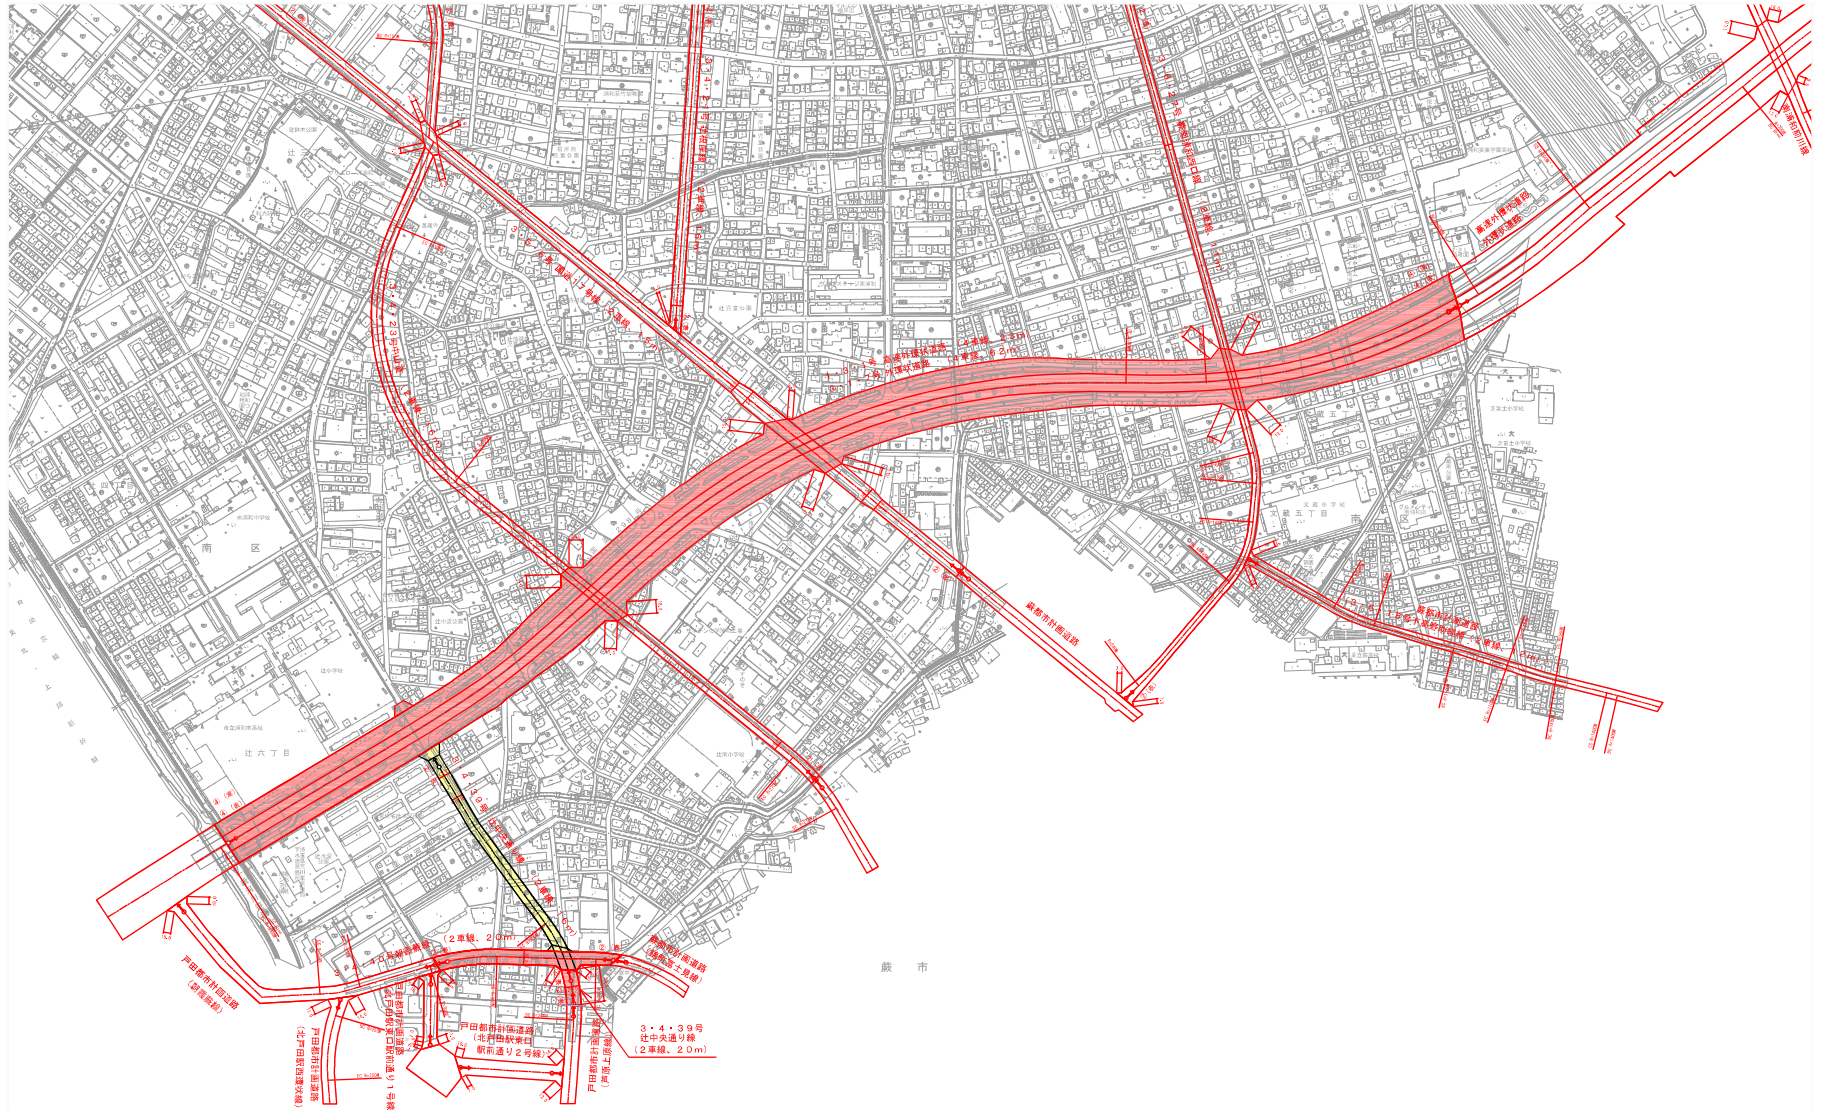

戸 田 市

蕨 市

凡 例			
	変更後		変更路線の起終点
	変更前		既決定路線の起点
	既決定		既決定路線の終点
②	2車線	(表)	地表式
④	4車線	(蓋)	嵩上式