


水道局水道庁舎 1階平面図

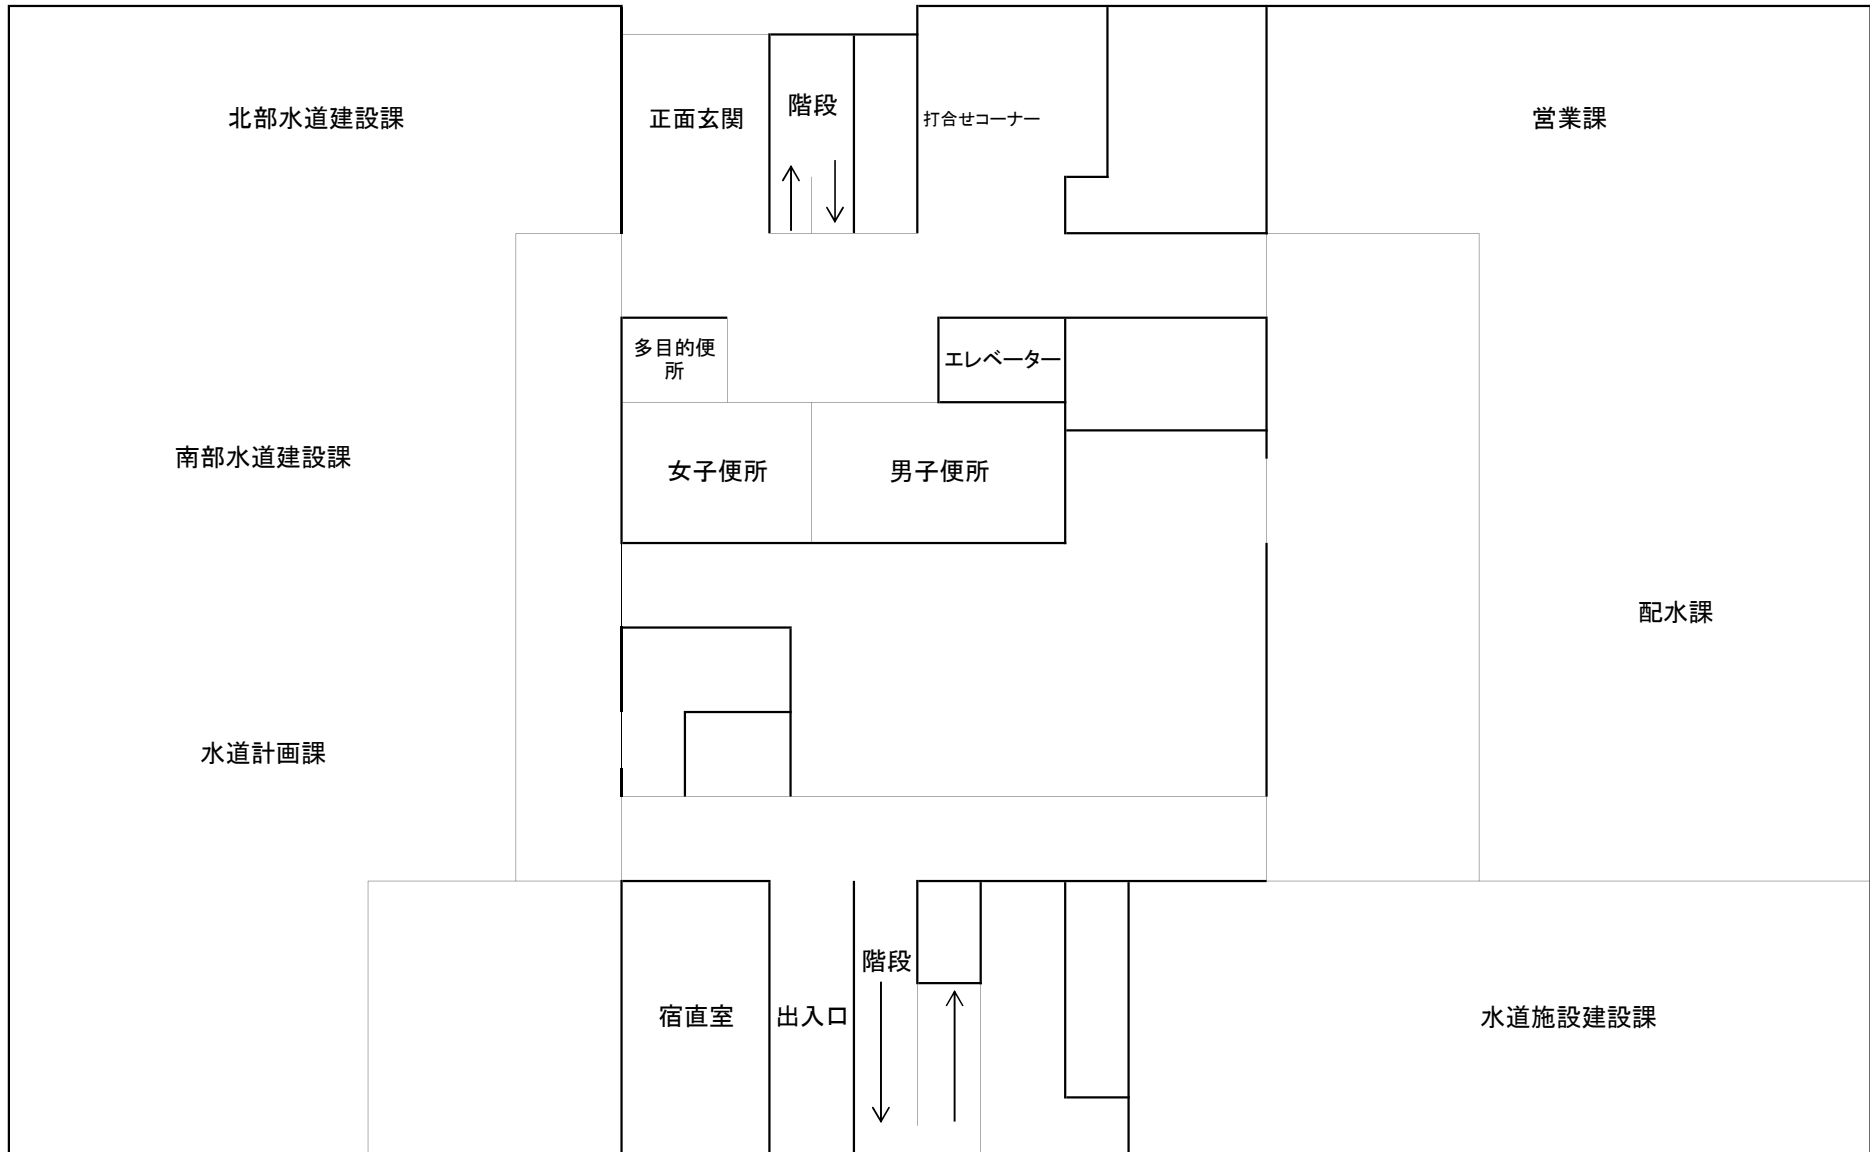

水道局水道庁舎 2階平面図

