


蓮沼五反田地区地区計画 地区整備計画図 (1/2)

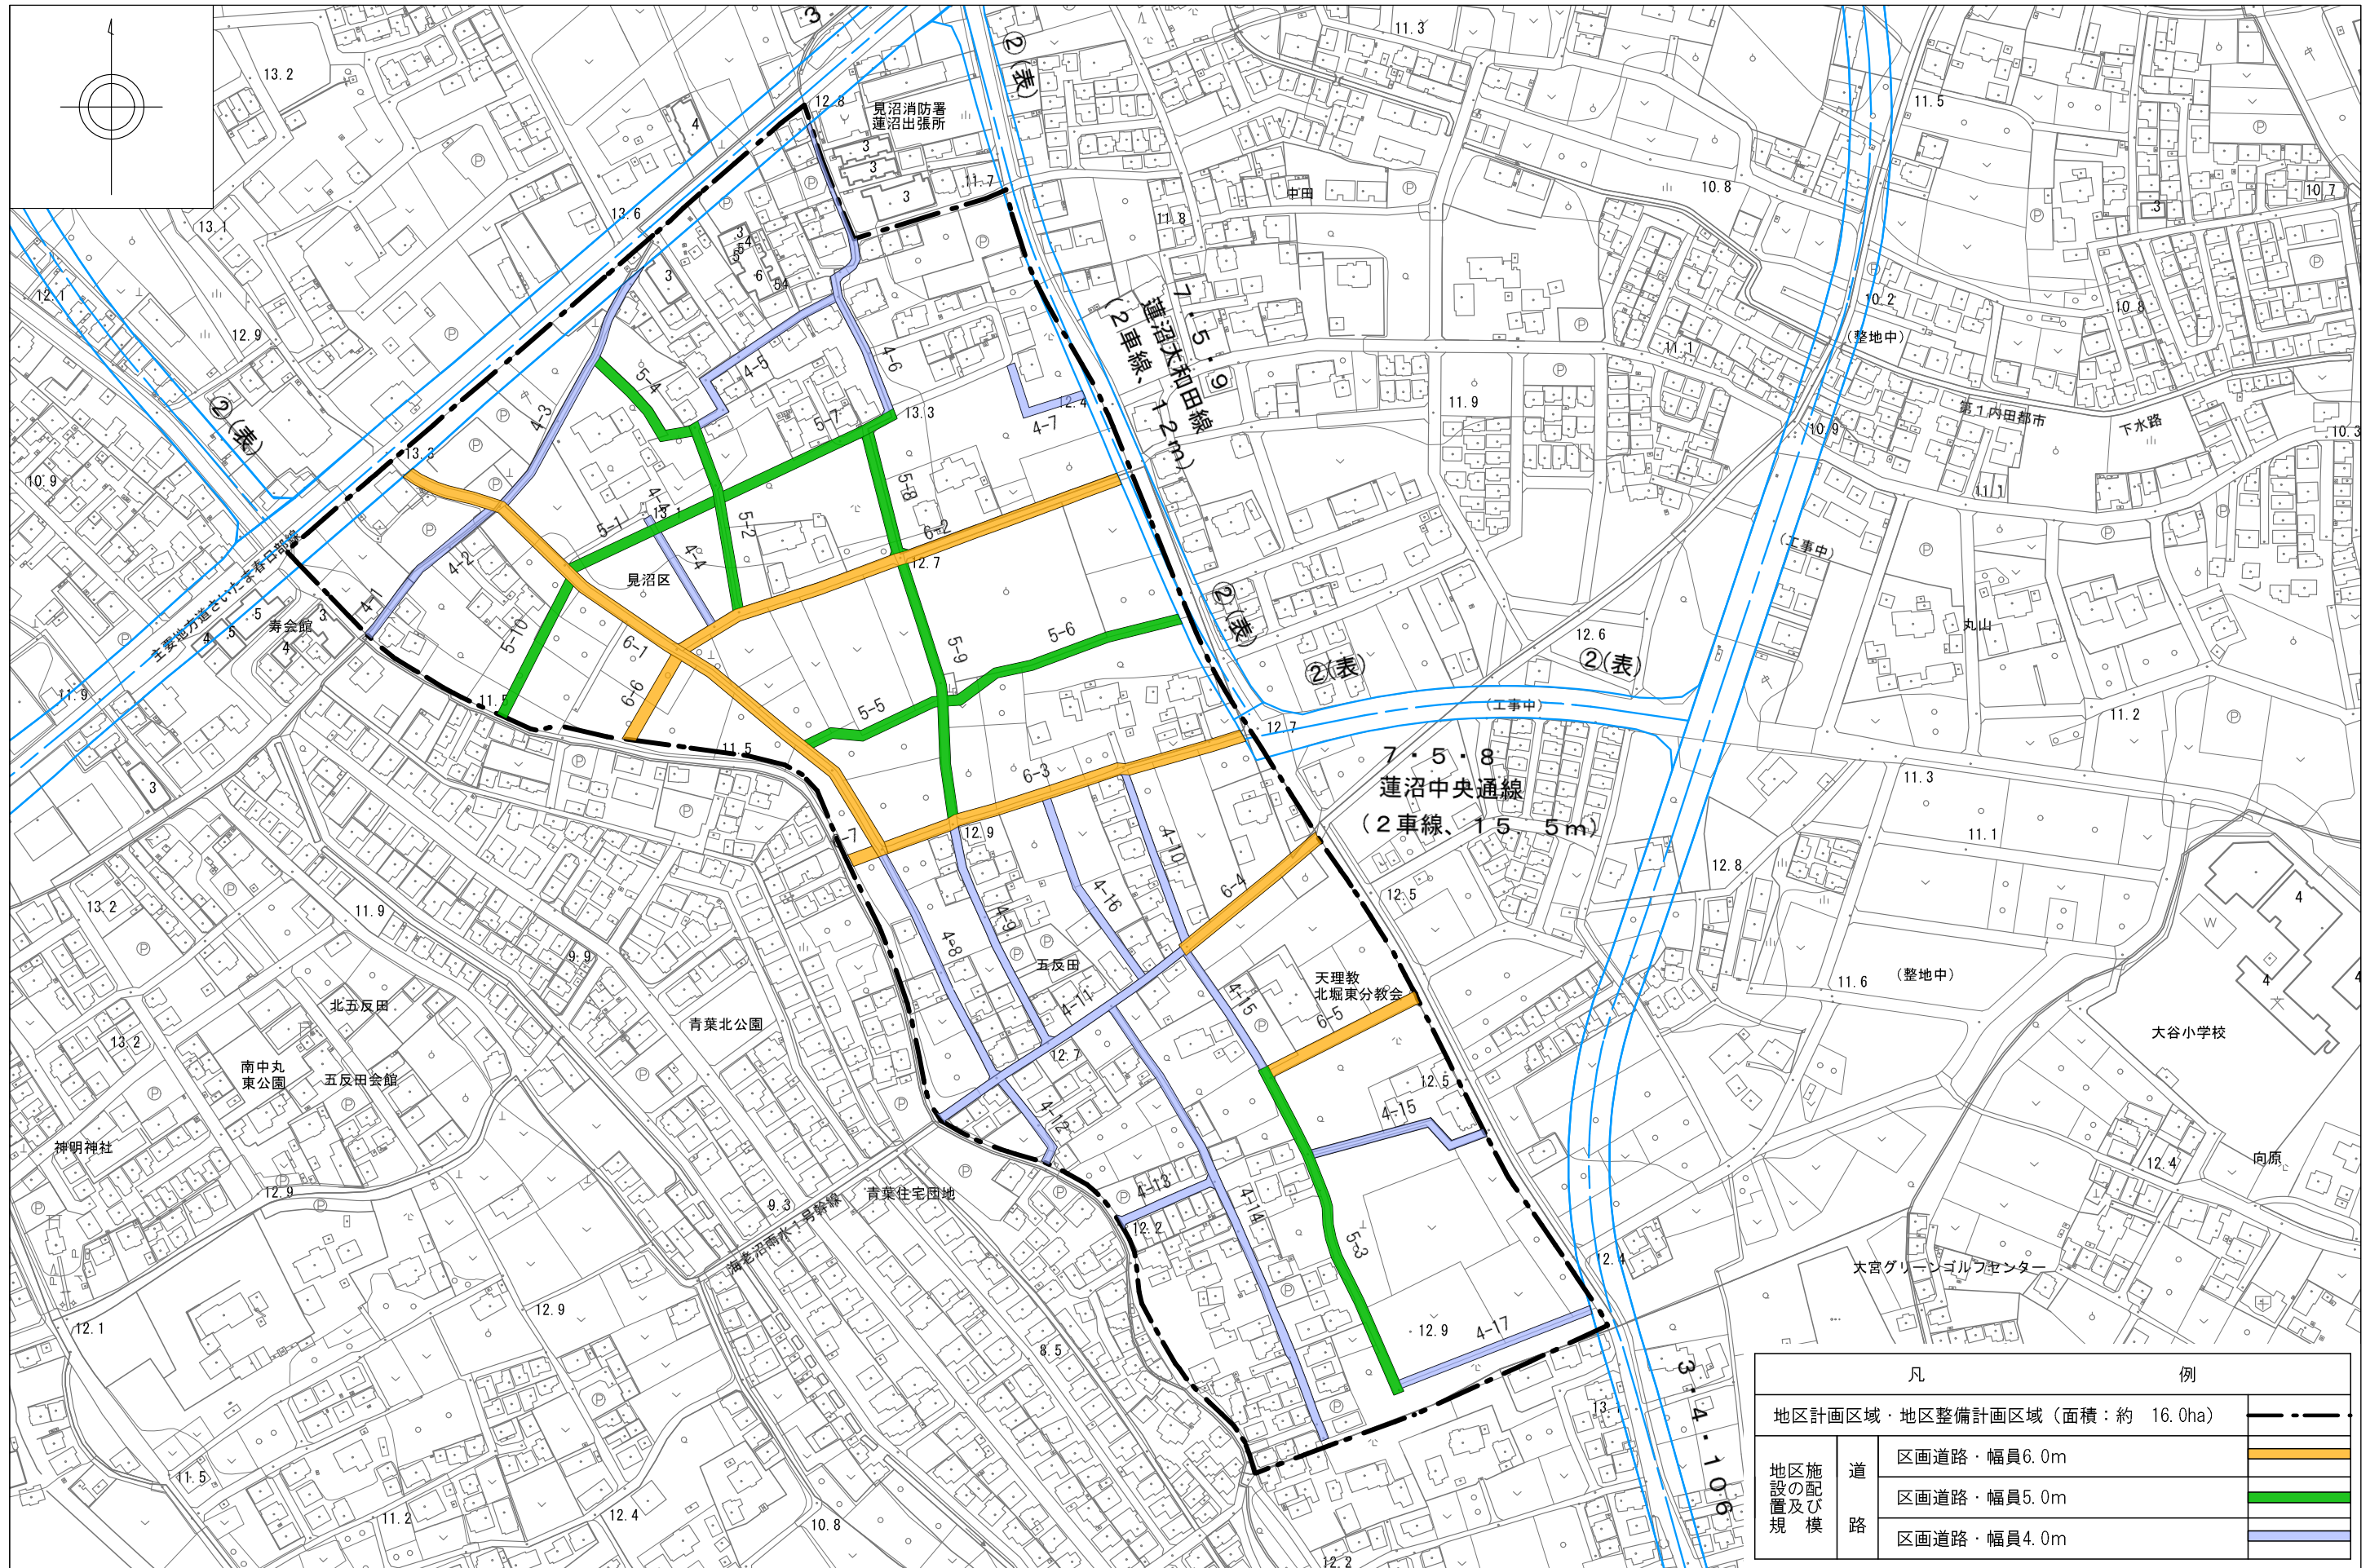

凡		例
地区計画区域・地区整備計画区域 (面積: 約 16.0ha)		
地区施設の配置及び規模	道	区画道路・幅員6.0m
	道	区画道路・幅員5.0m
	路	区画道路・幅員4.0m

