


# 地区整備計画図

(天沼台地区)

1:2,500

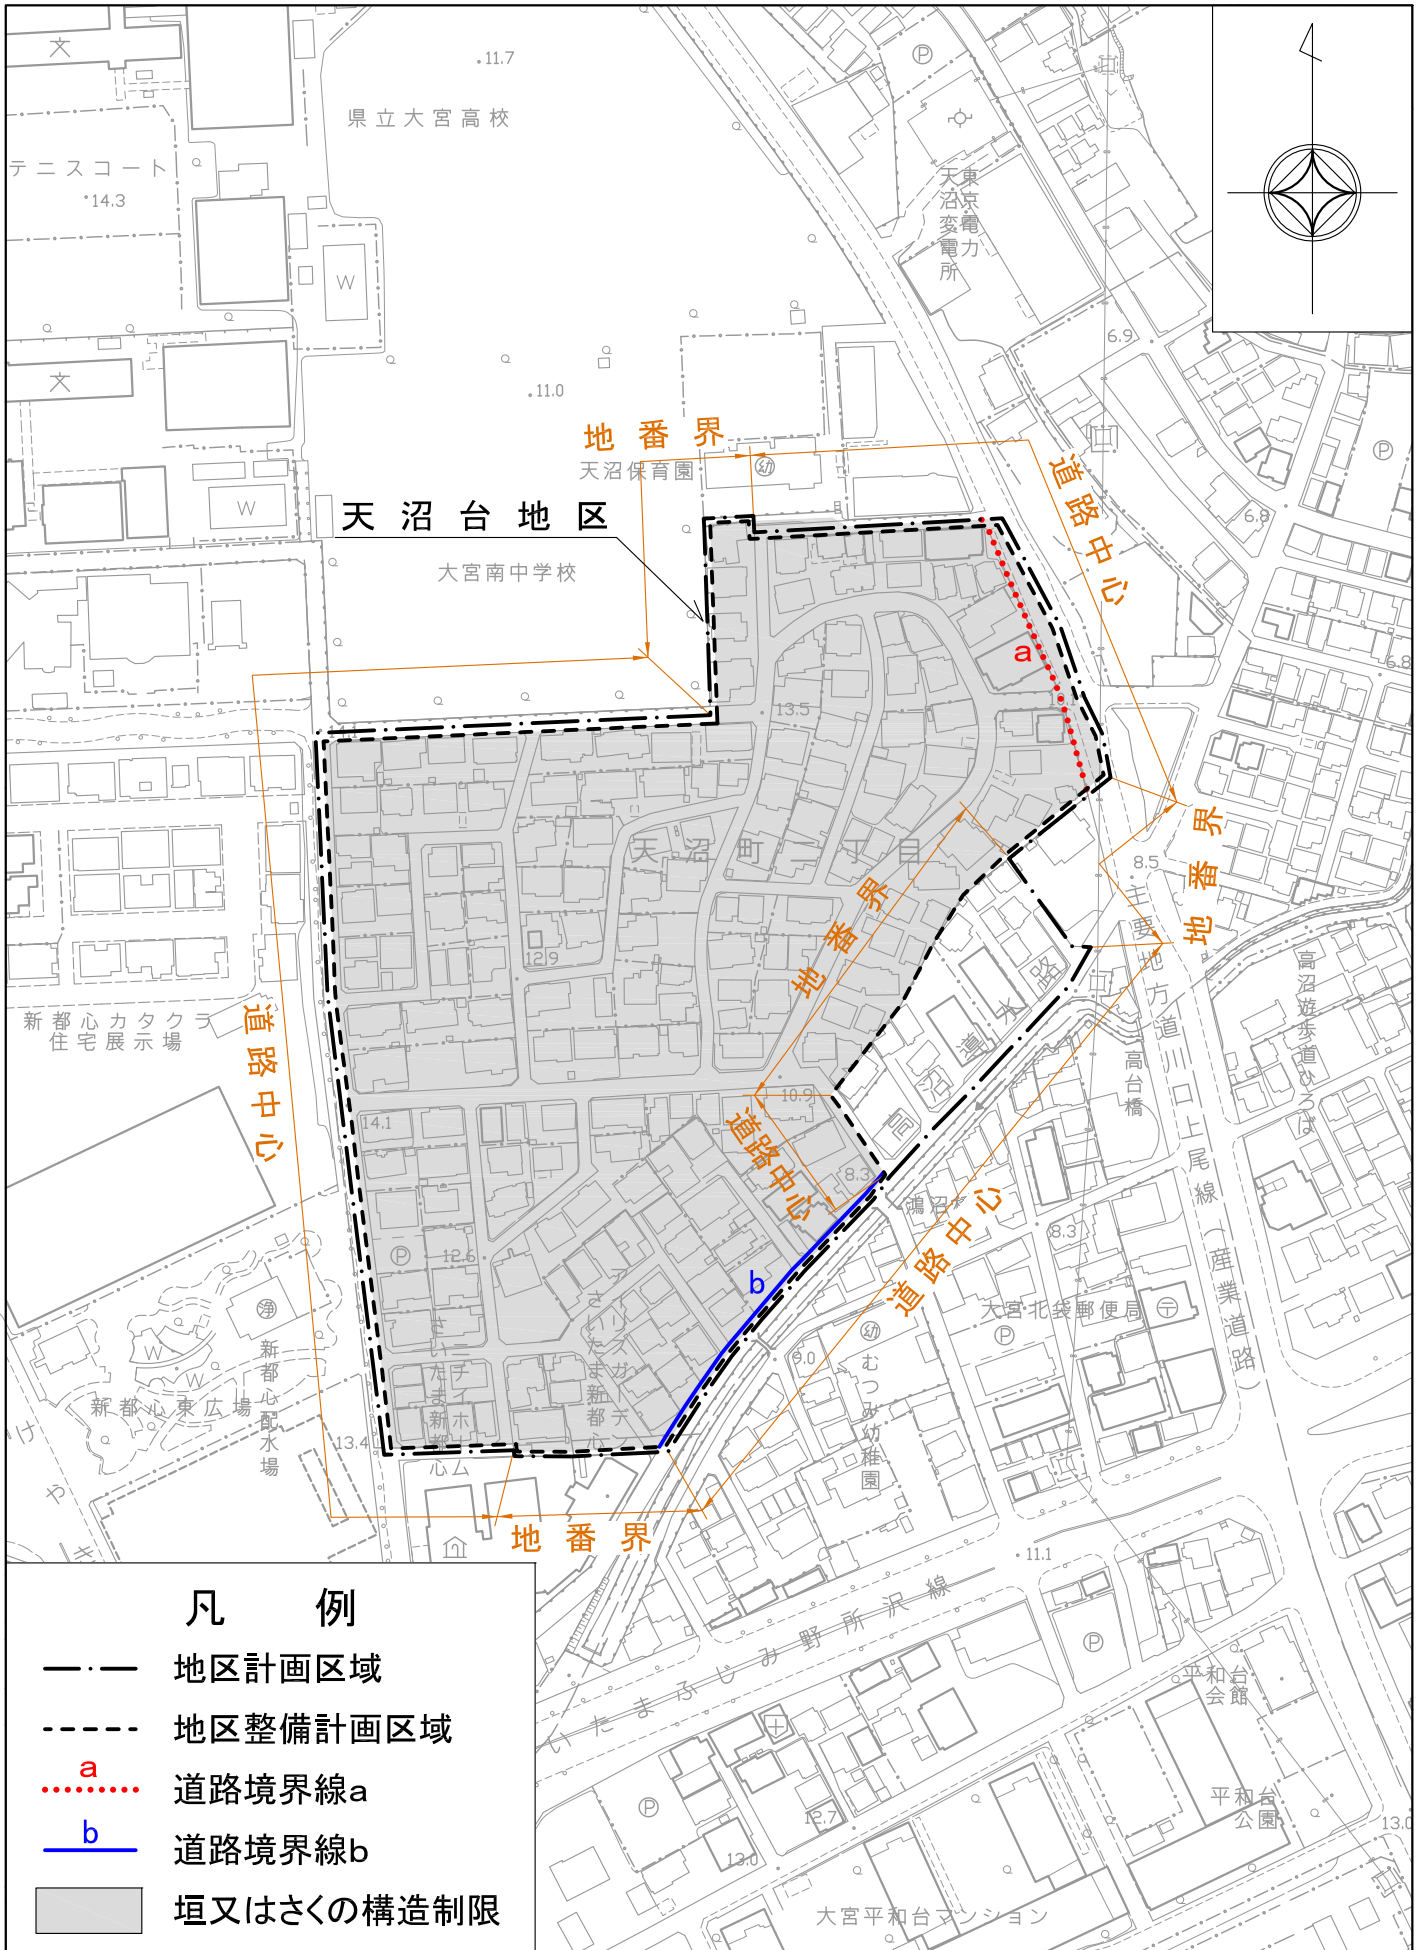

## 凡例

- · — 地区計画区域
- - - 地区整備計画区域
- ..... a 道路境界線a
- b 道路境界線b
- 垣又はさくの構造制限

0 100 200