


地区整備計画図 (北袋町1丁目地区)

1 : 5,000

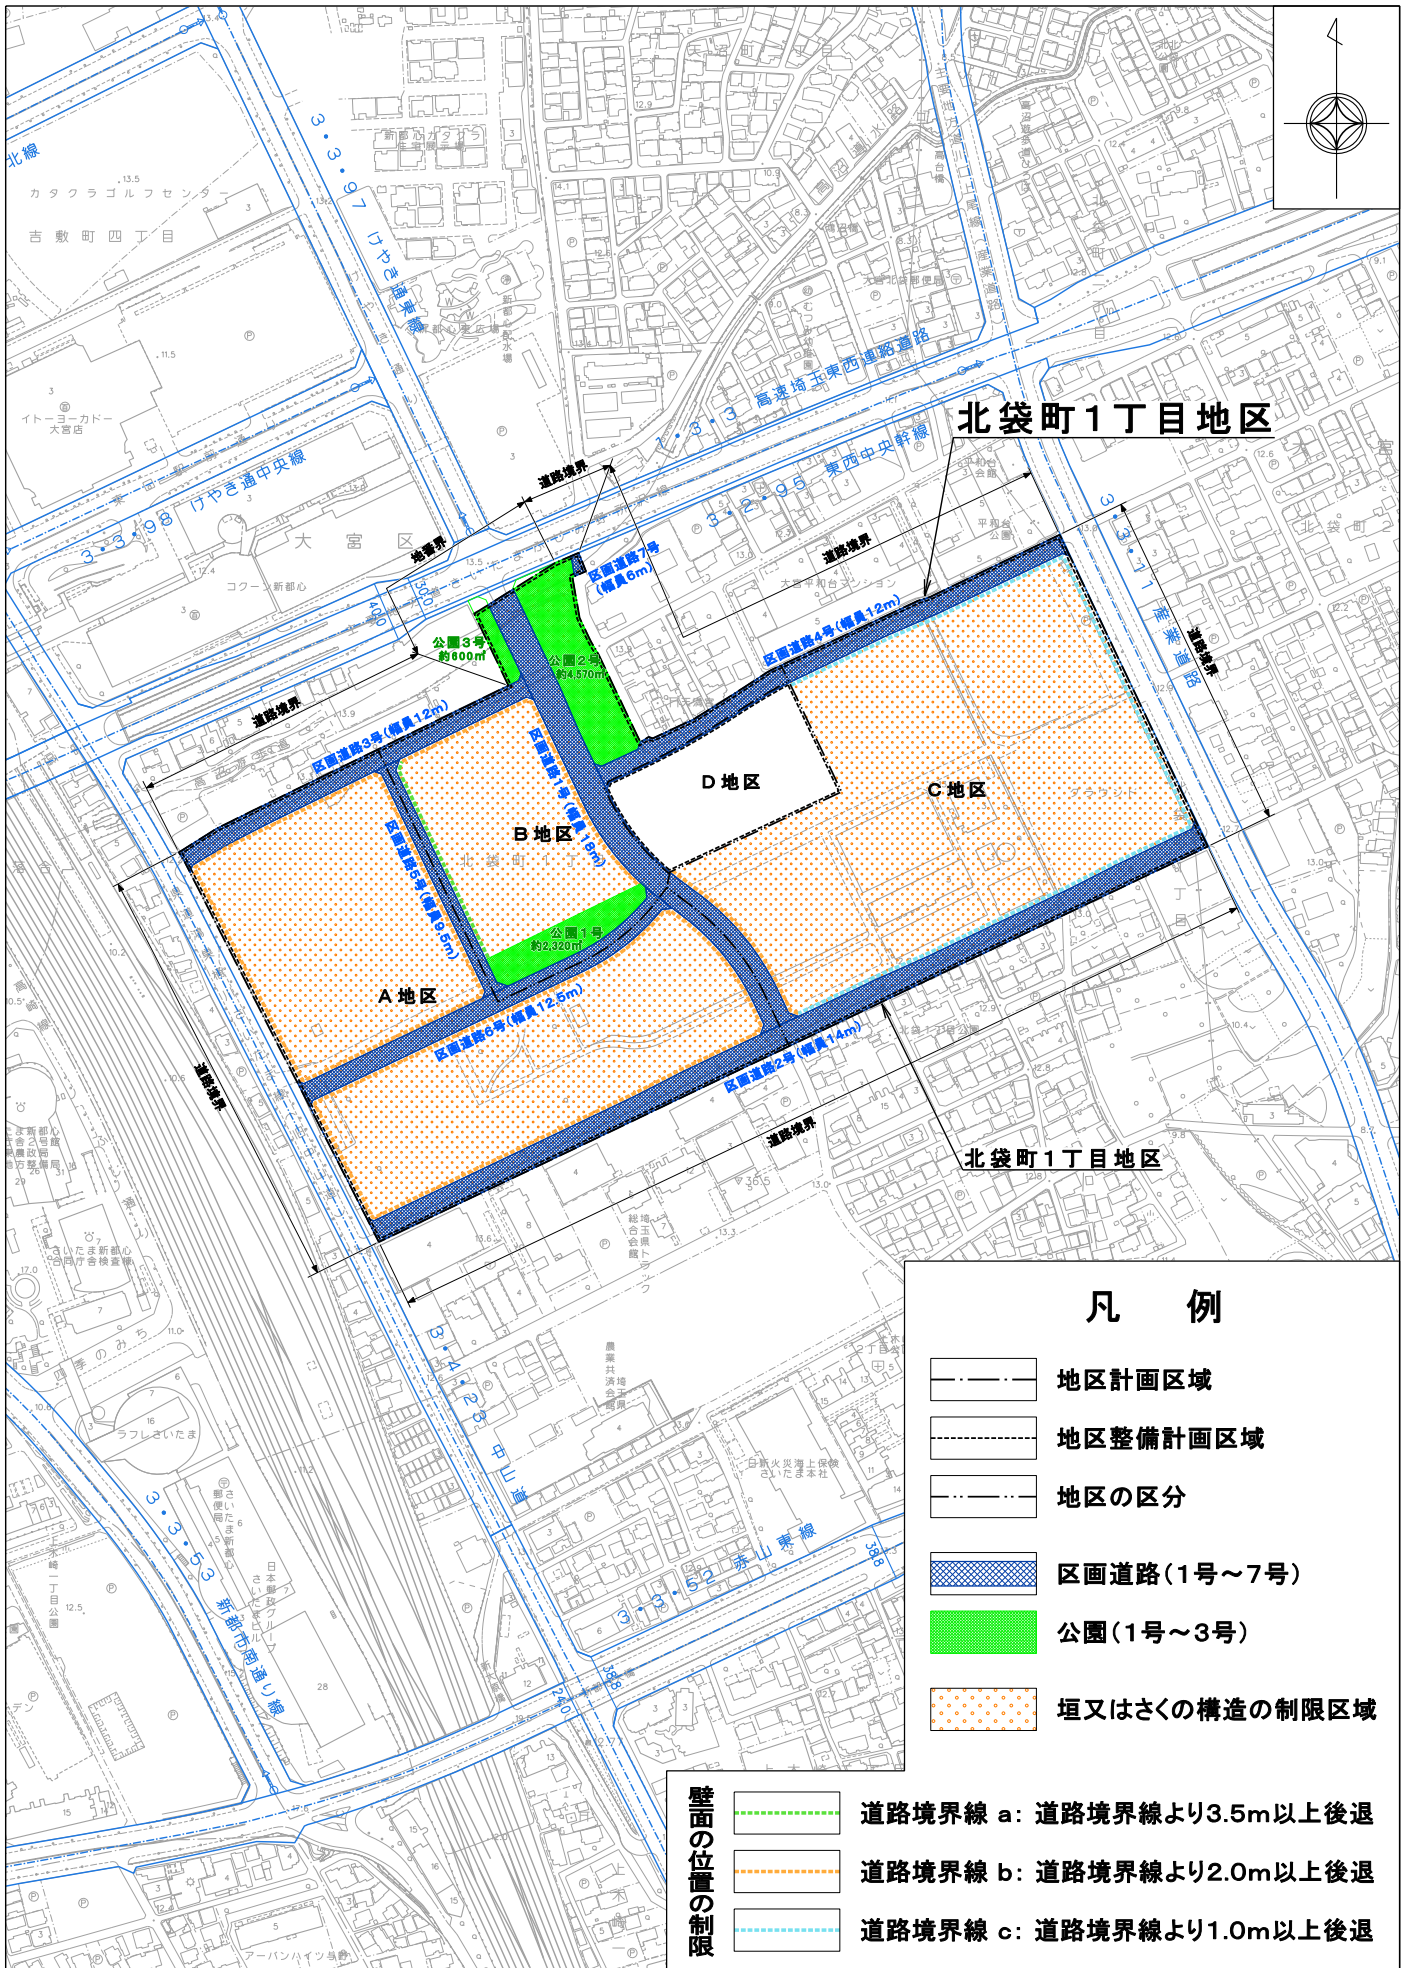


凡 例

	地区計画区域
	地区整備計画区域
	地区の区分
	区画道路(1号~7号)
	公園(1号~3号)
	垣又はさくの構造の制限区域

壁面の位置の制限

	道路境界線 a: 道路境界線より3.5m以上後退
	道路境界線 b: 道路境界線より2.0m以上後退
	道路境界線 c: 道路境界線より1.0m以上後退

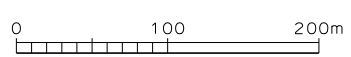

さいたま市