


# 地区整備計画図

( 大宮南銀座地区 )


1:2,500

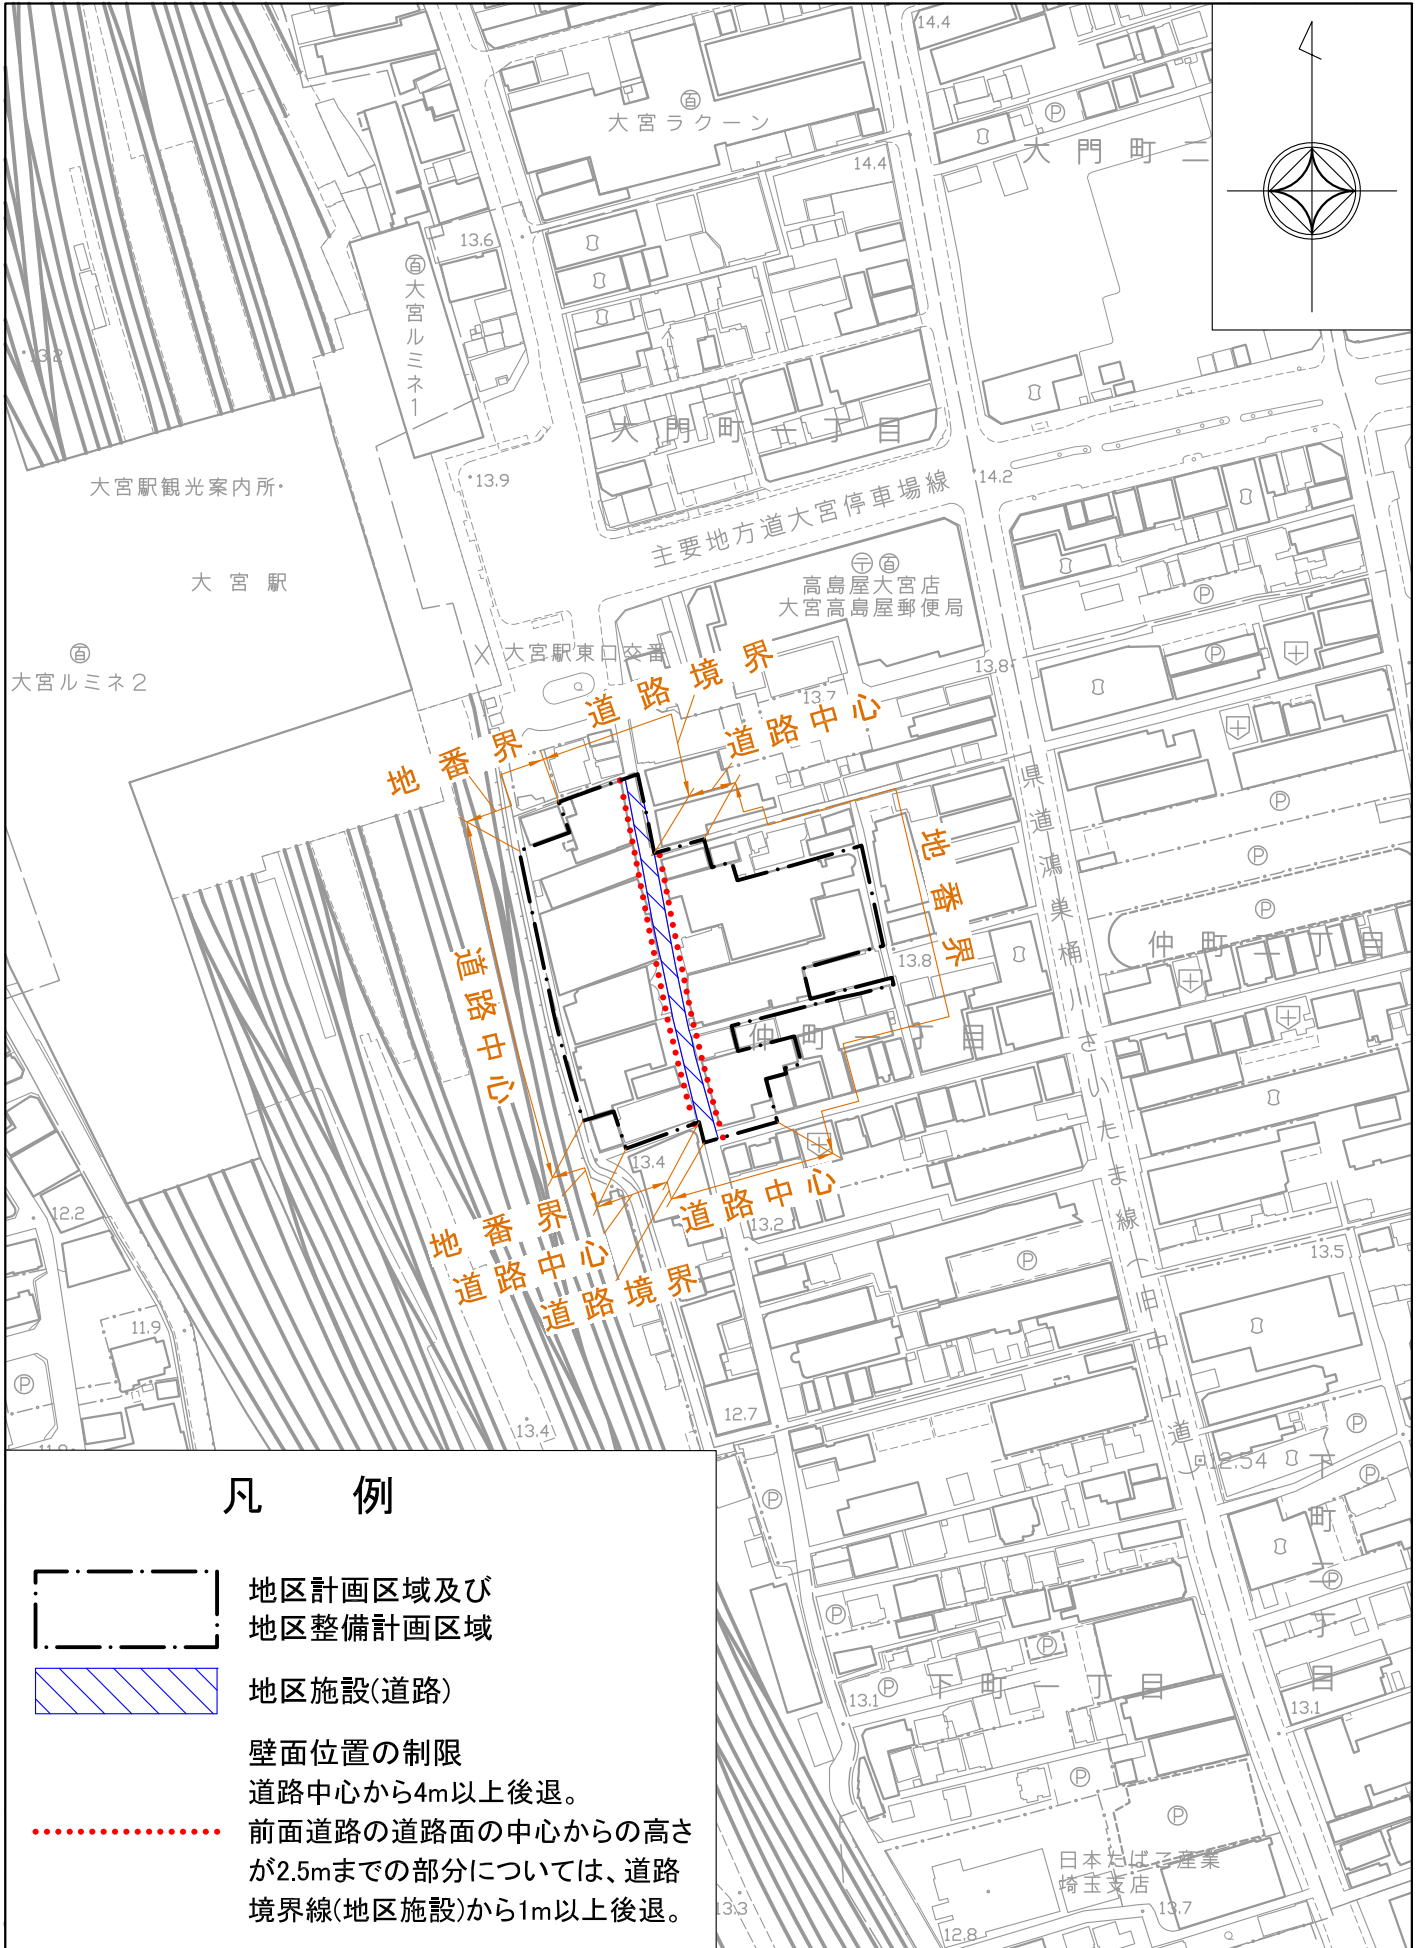

## 凡 例



地区計画区域及び  
地区整備計画区域

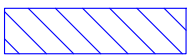

地区施設(道路)

壁面位置の制限

道路中心から4m以上後退。



前面道路の道路面の中心からの高さが2.5mまでの部分については、道路境界線(地区施設)から1m以上後退。

さいたま市

