


地区計画方針の付図 (北部拠点宮原地区)

1 : 5,000

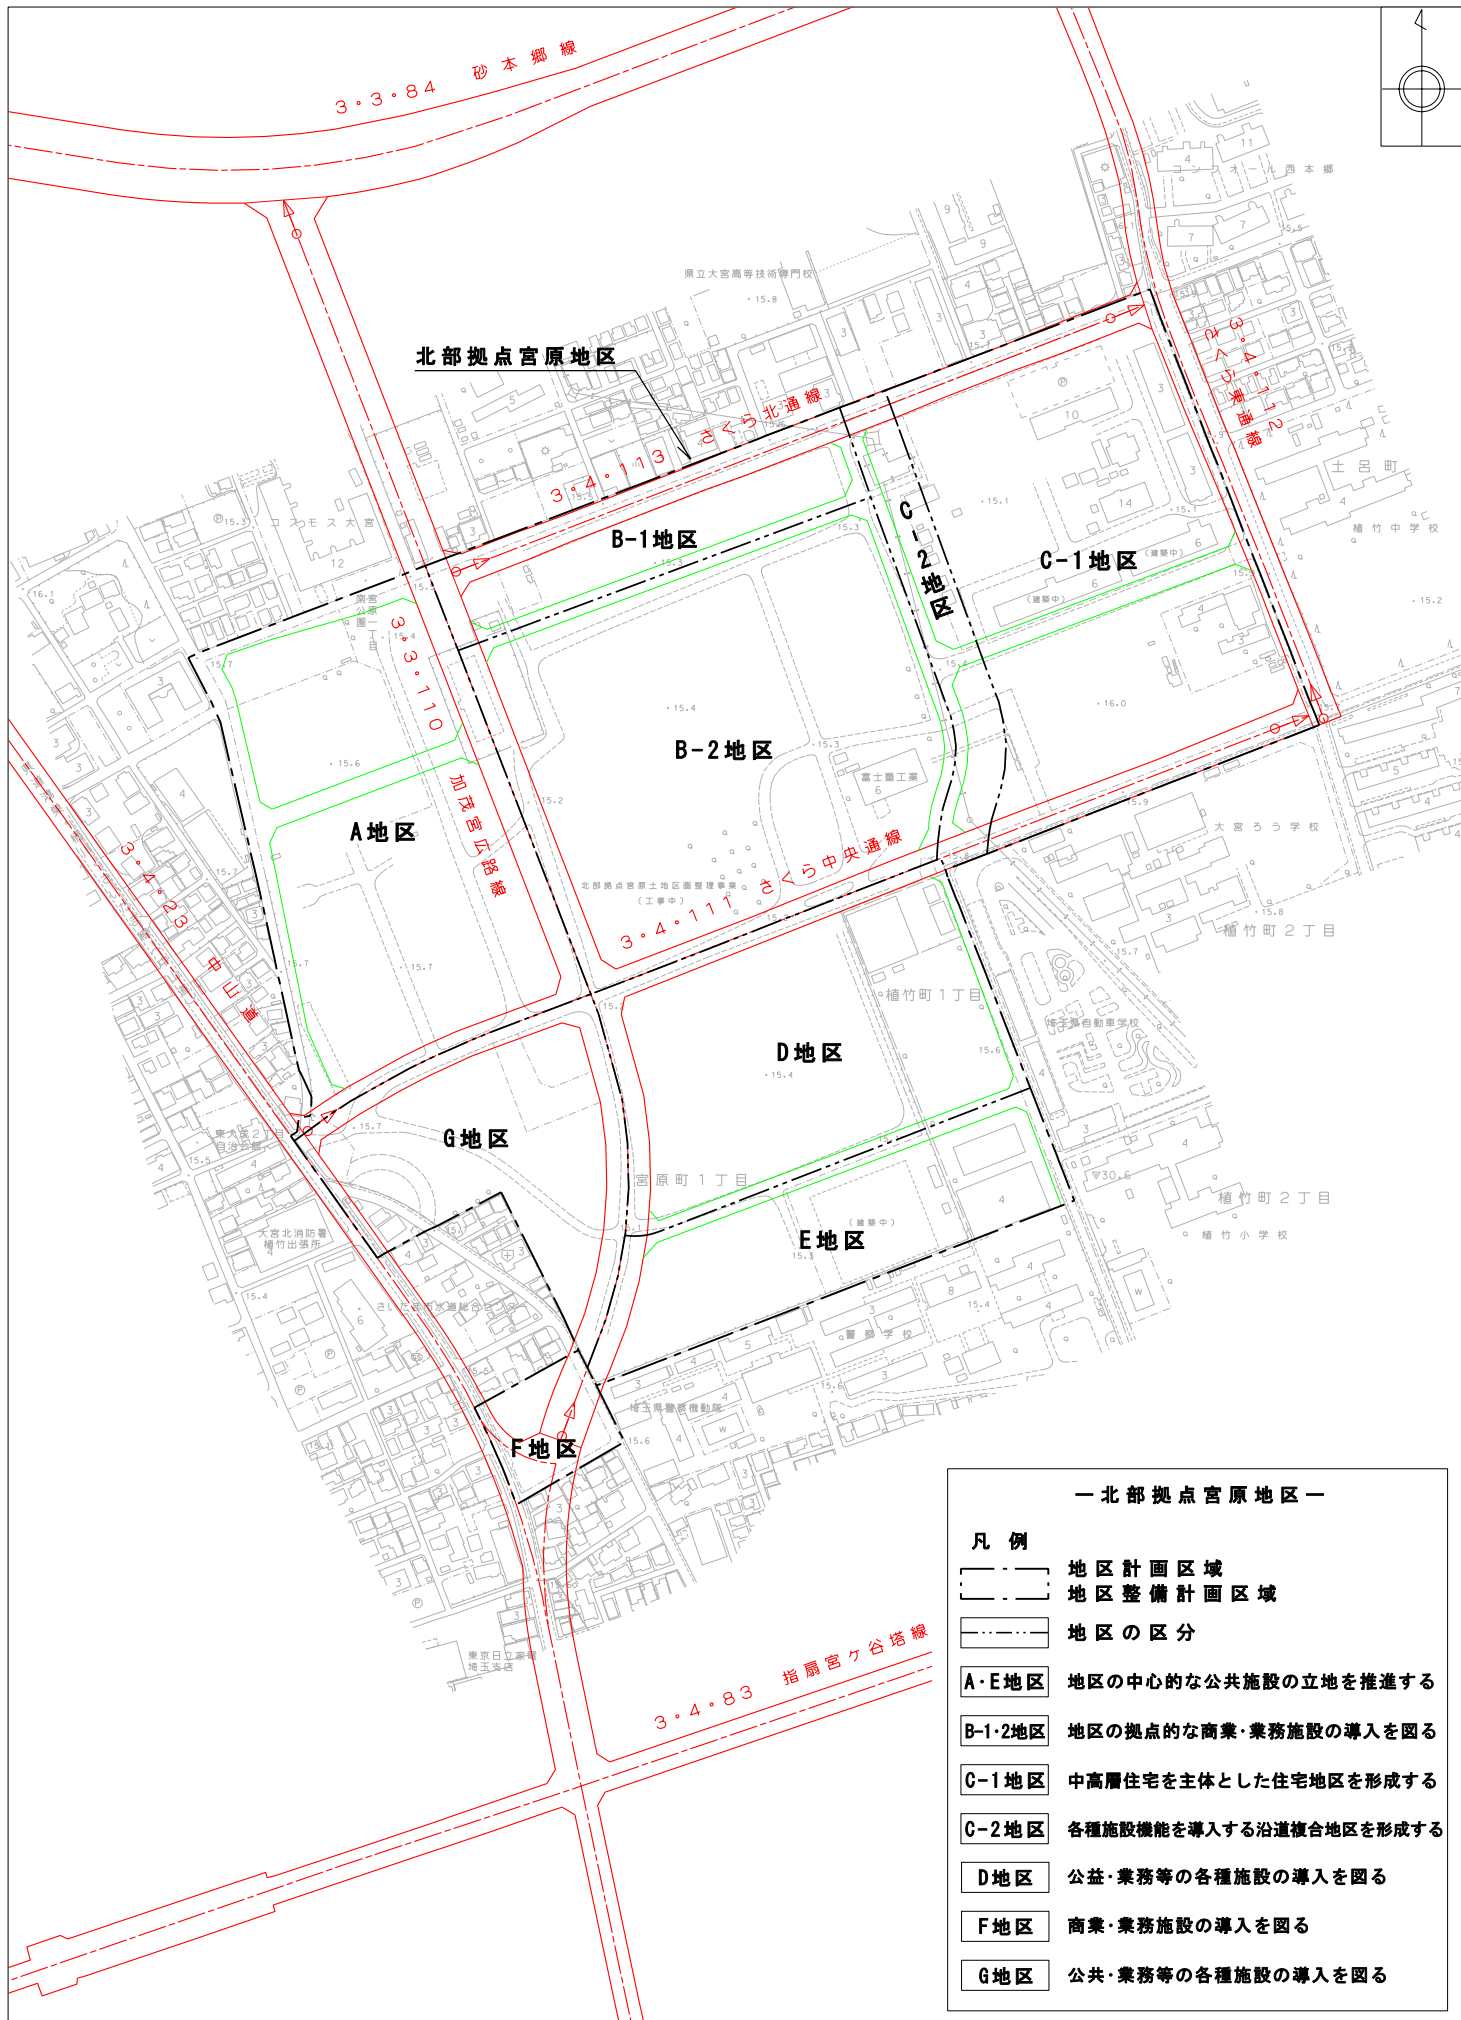

— 北部拠点宮原地区 —

凡例

	地区計画区域
	地区整備計画区域
	地区の区分
A・E地区	地区の中心的な公共施設の立地を推進する
B-1・2地区	地区の拠点的な商業・業務施設の導入を図る
C-1地区	中高層住宅を主体とした住宅地区を形成する
C-2地区	各種施設機能を導入する沿道複合地区を形成する
D地区	公益・業務等の各種施設の導入を図る
F地区	商業・業務施設の導入を図る
G地区	公共・業務等の各種施設の導入を図る