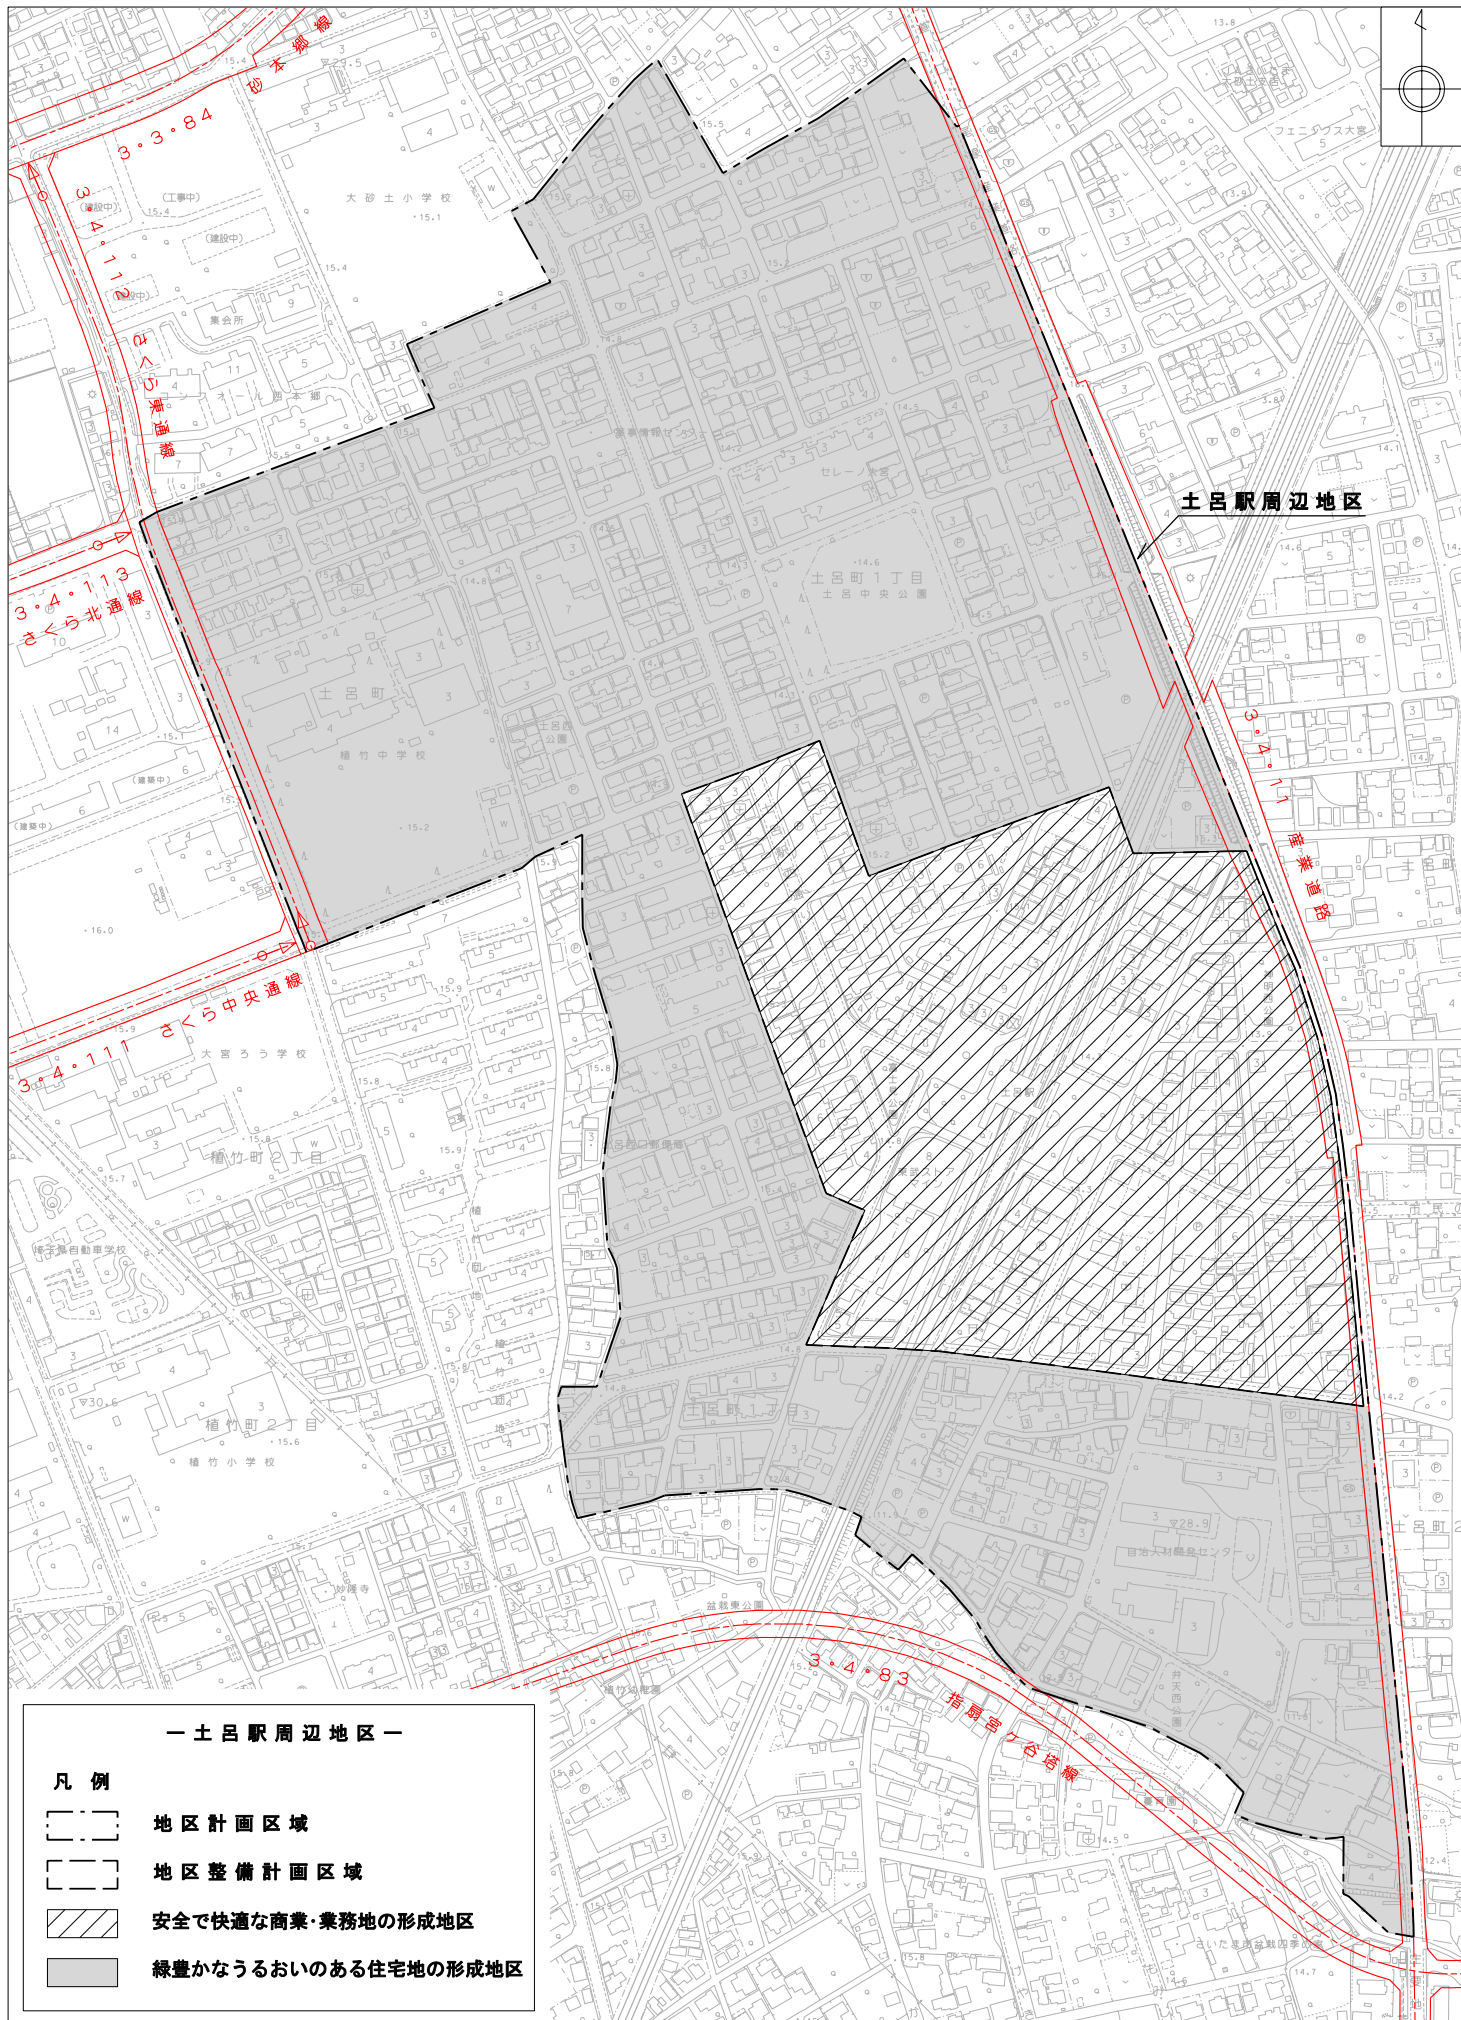


 
 


地区計画方針の付図 (土呂駅周辺地区)

1 : 5,000



— 土呂駅周辺地区 —

凡例

-  地区計画区域
-  地区整備計画区域
-  安全で快適な商業・業務地の形成地区
-  緑豊かなうるおいのある住宅地の形成地区

1 : 5,000

0 100 200 300m