


地区整備計画図 (南浦和駅西口地区)

1 : 4,000

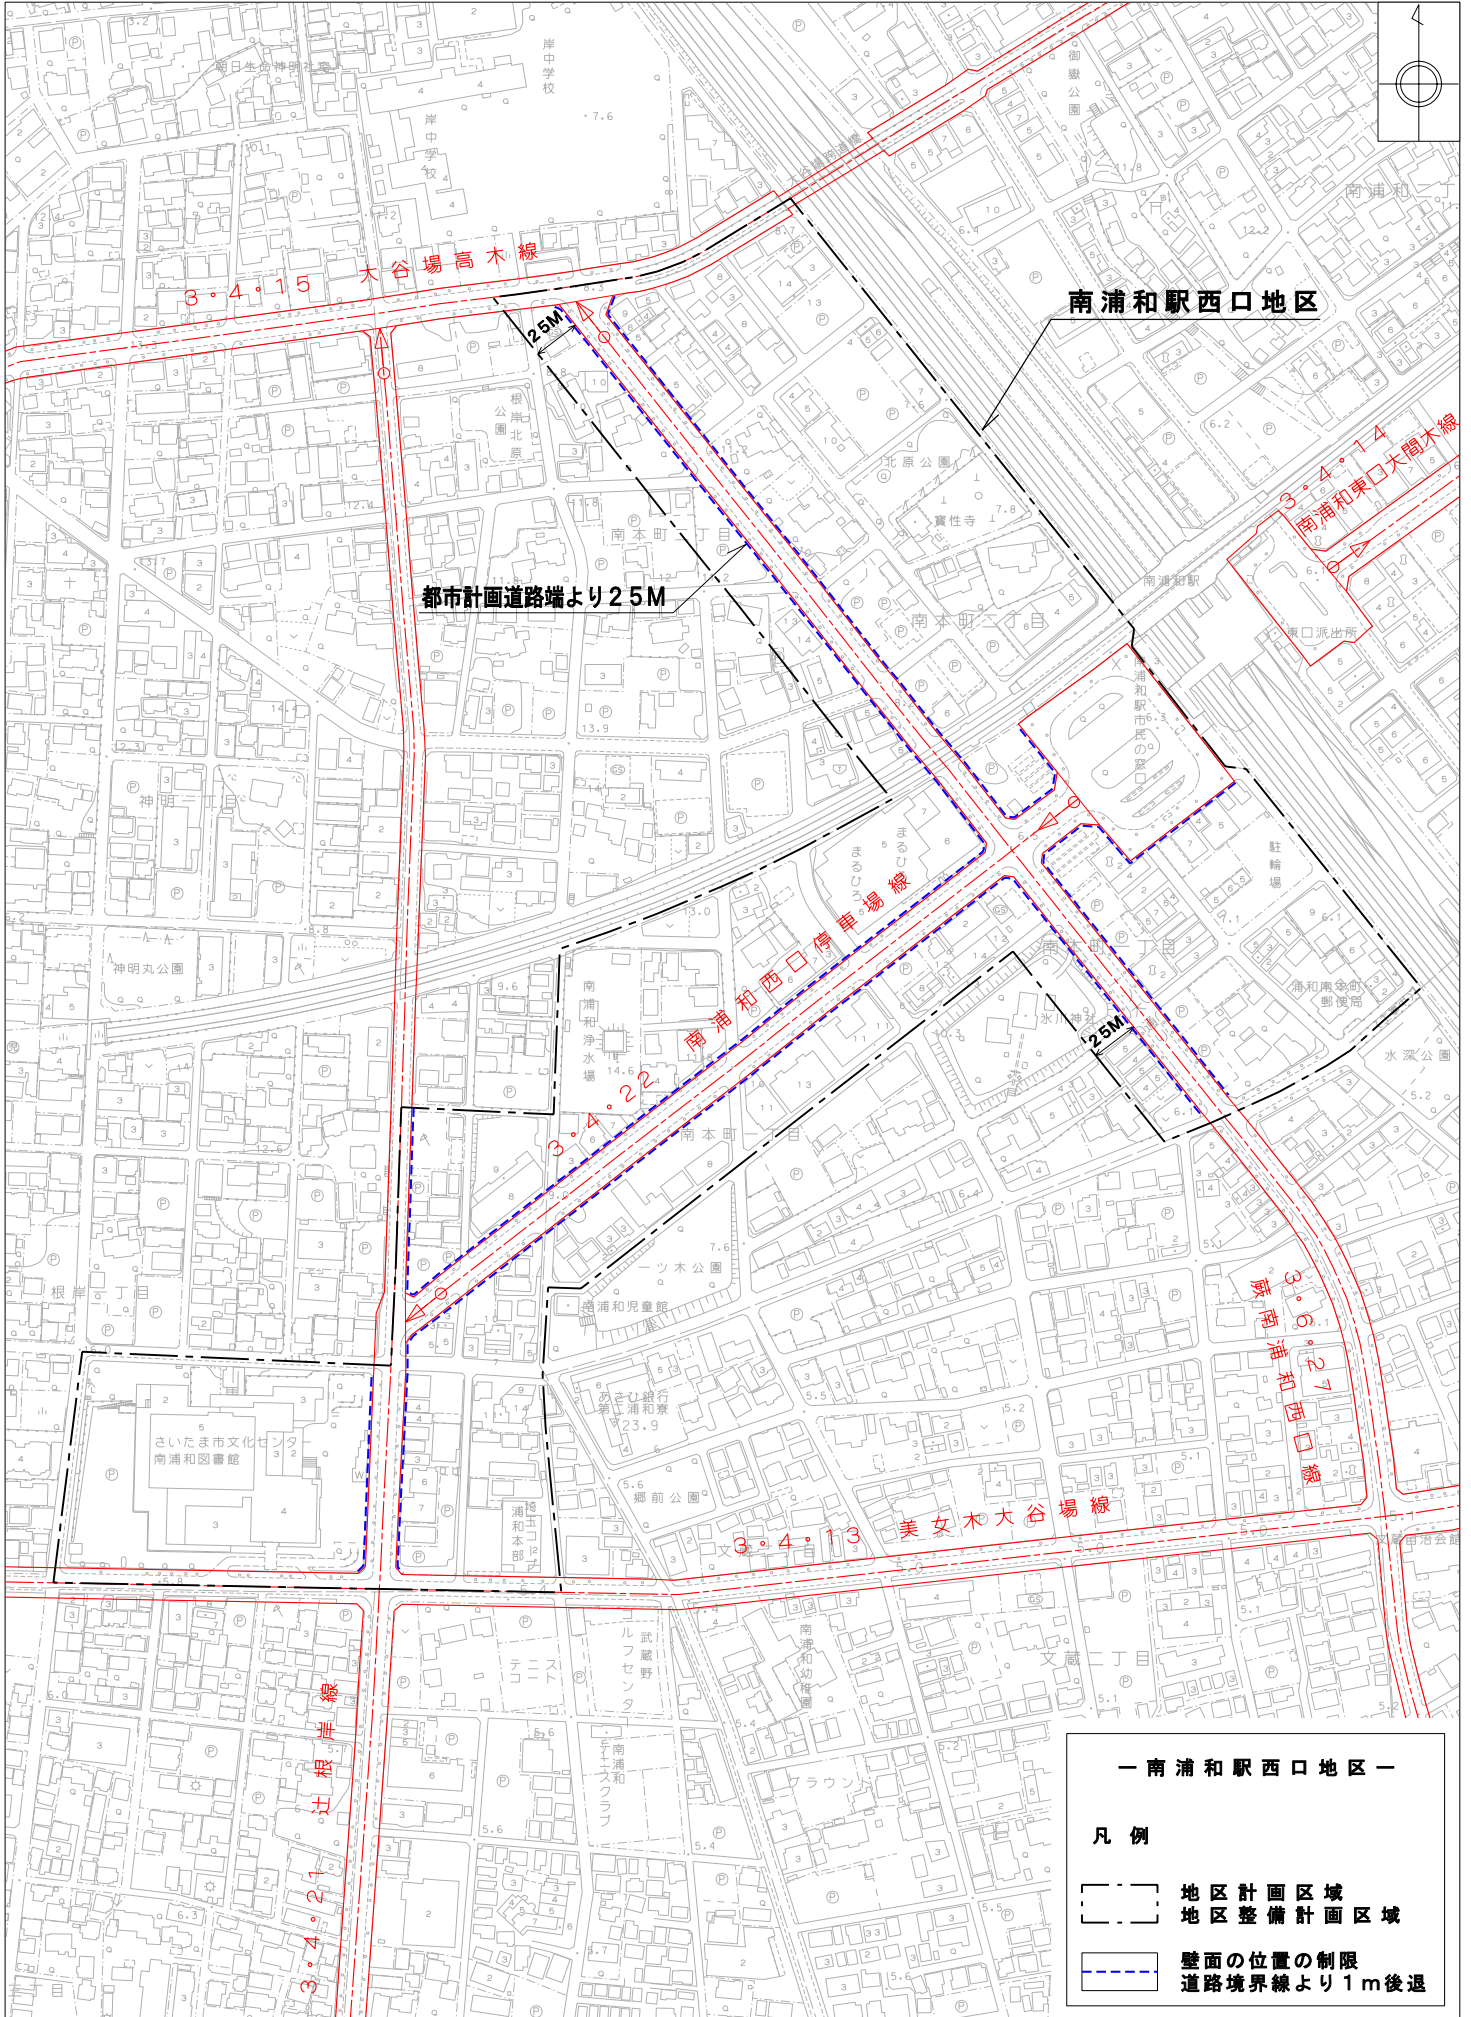

— 南浦和駅西口地区 —

- 凡例
- 地区計画区域
 - 地区整備計画区域
 - 壁面の位置の制限
道路境界線より1m後退

0 100 200 300m
1 : 4,000

さいたま市