
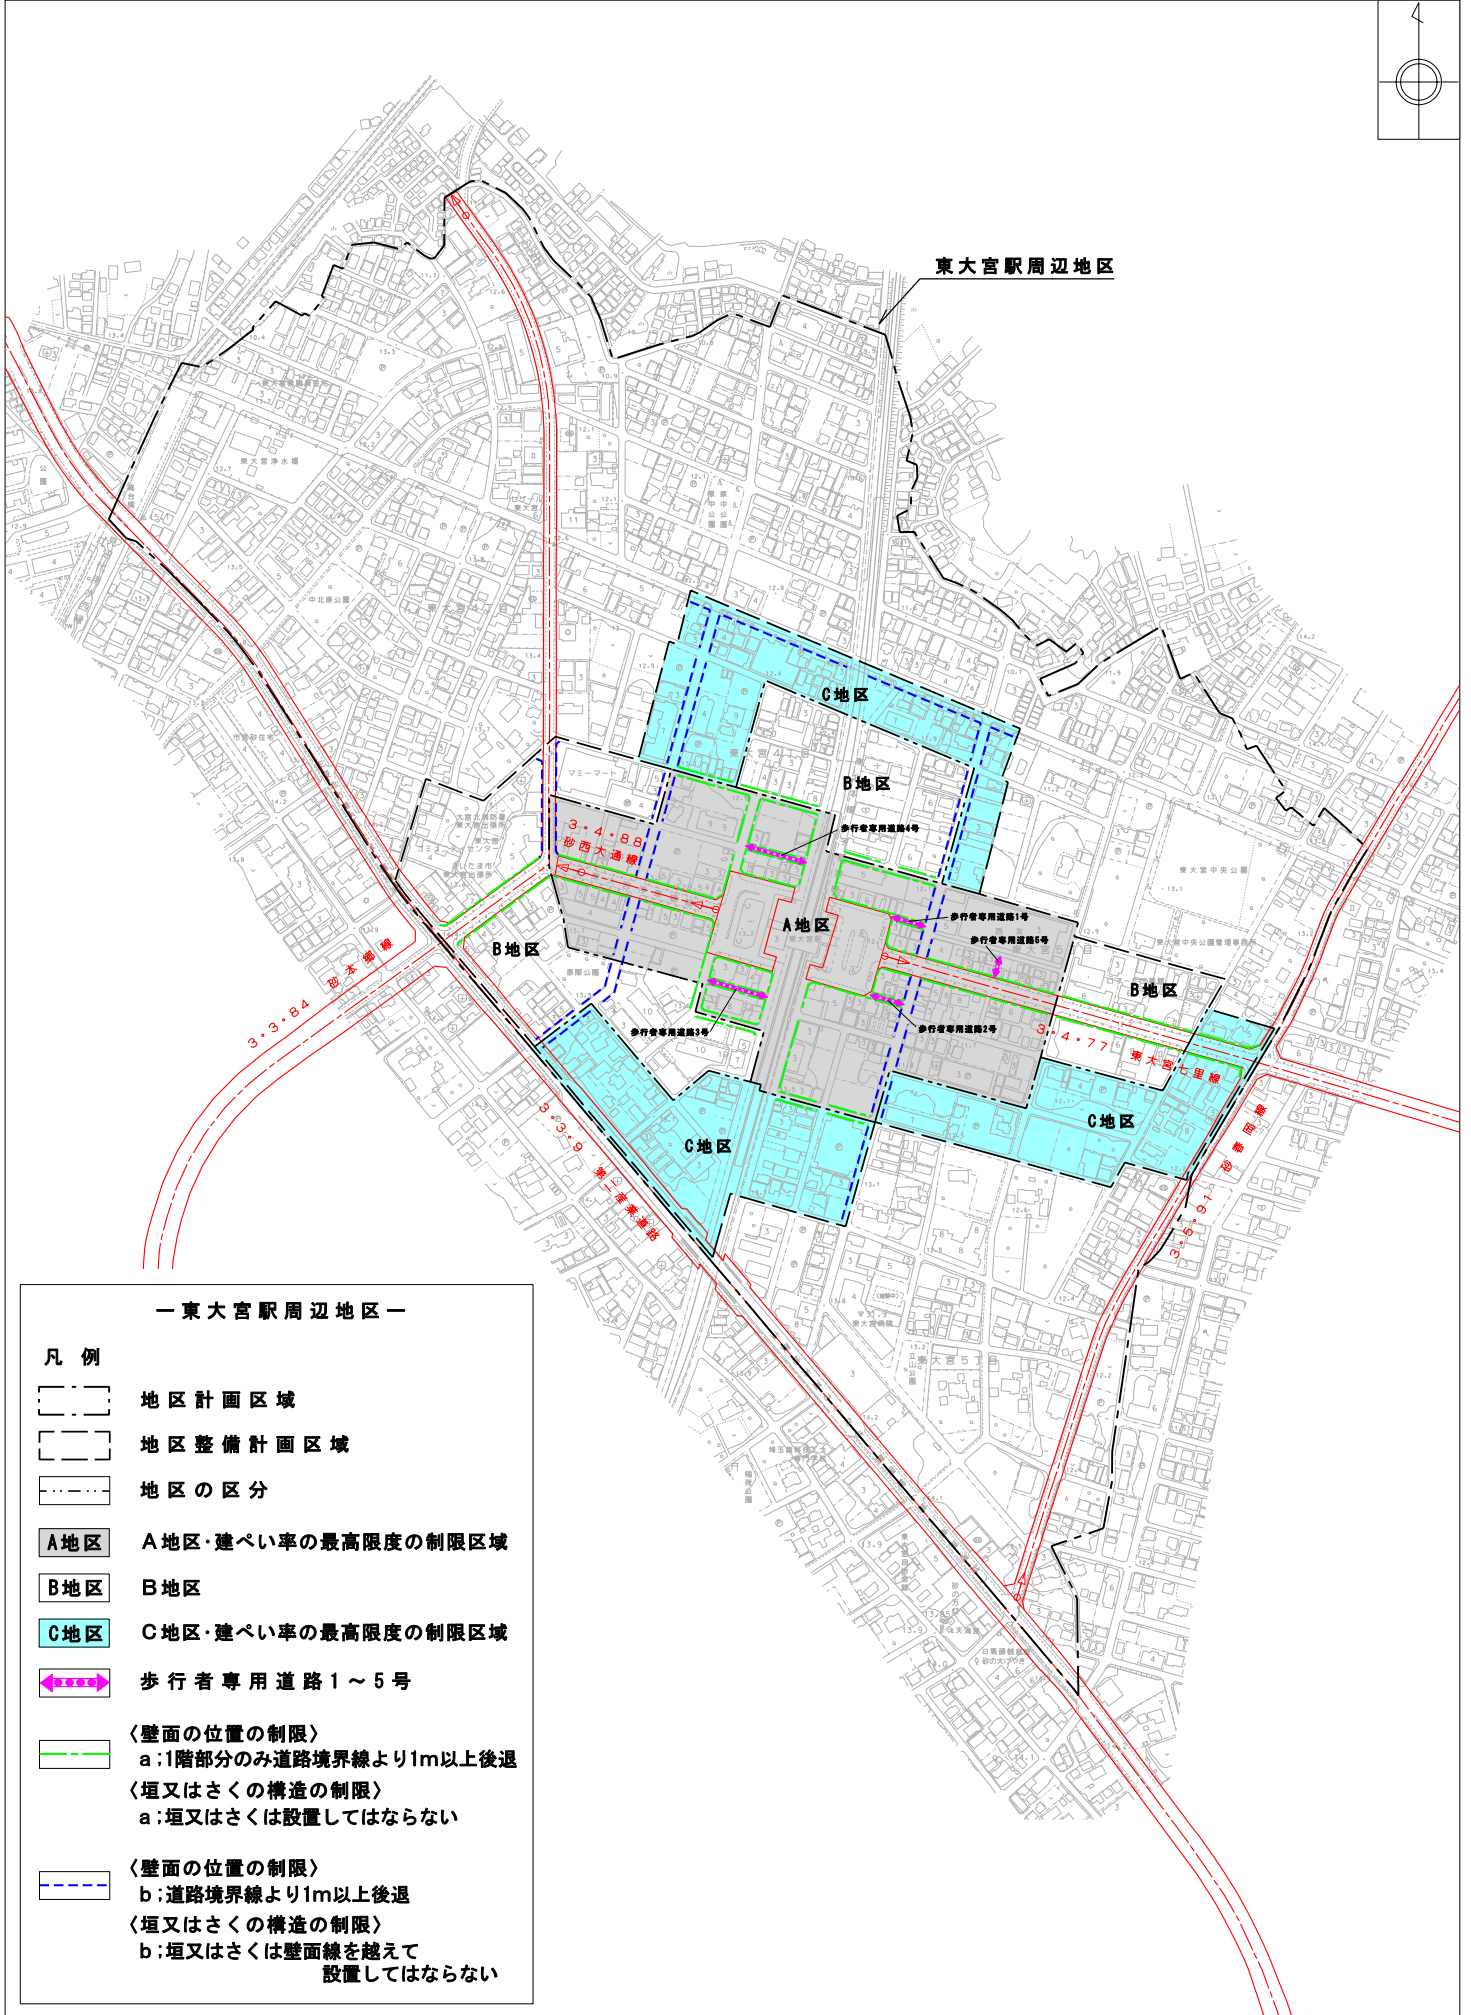


# 地区整備計画図 (東大宮駅周辺地区)

1 : 7,000

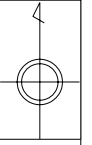

—東大宮駅周辺地区—

凡例

- 地区計画区域
- 地区整備計画区域
- 地区の区分
- A地区 A地区・建ぺい率の最高限度の制限区域
- B地区 B地区
- C地区 C地区・建ぺい率の最高限度の制限区域
- 歩行者専用道路1～5号
- 〈壁面の位置の制限〉  
 a:1階部分のみ道路境界線より1m以上後退
- 〈垣又はさくの構造の制限〉  
 a:垣又はさくは設置してはならない
- 〈壁面の位置の制限〉  
 b:道路境界線より1m以上後退
- 〈垣又はさくの構造の制限〉  
 b:垣又はさくは壁面線を越えて設置してはならない

1 : 7,000

