


# 地区整備計画図

(大宮深作地区)

1 : 4,000

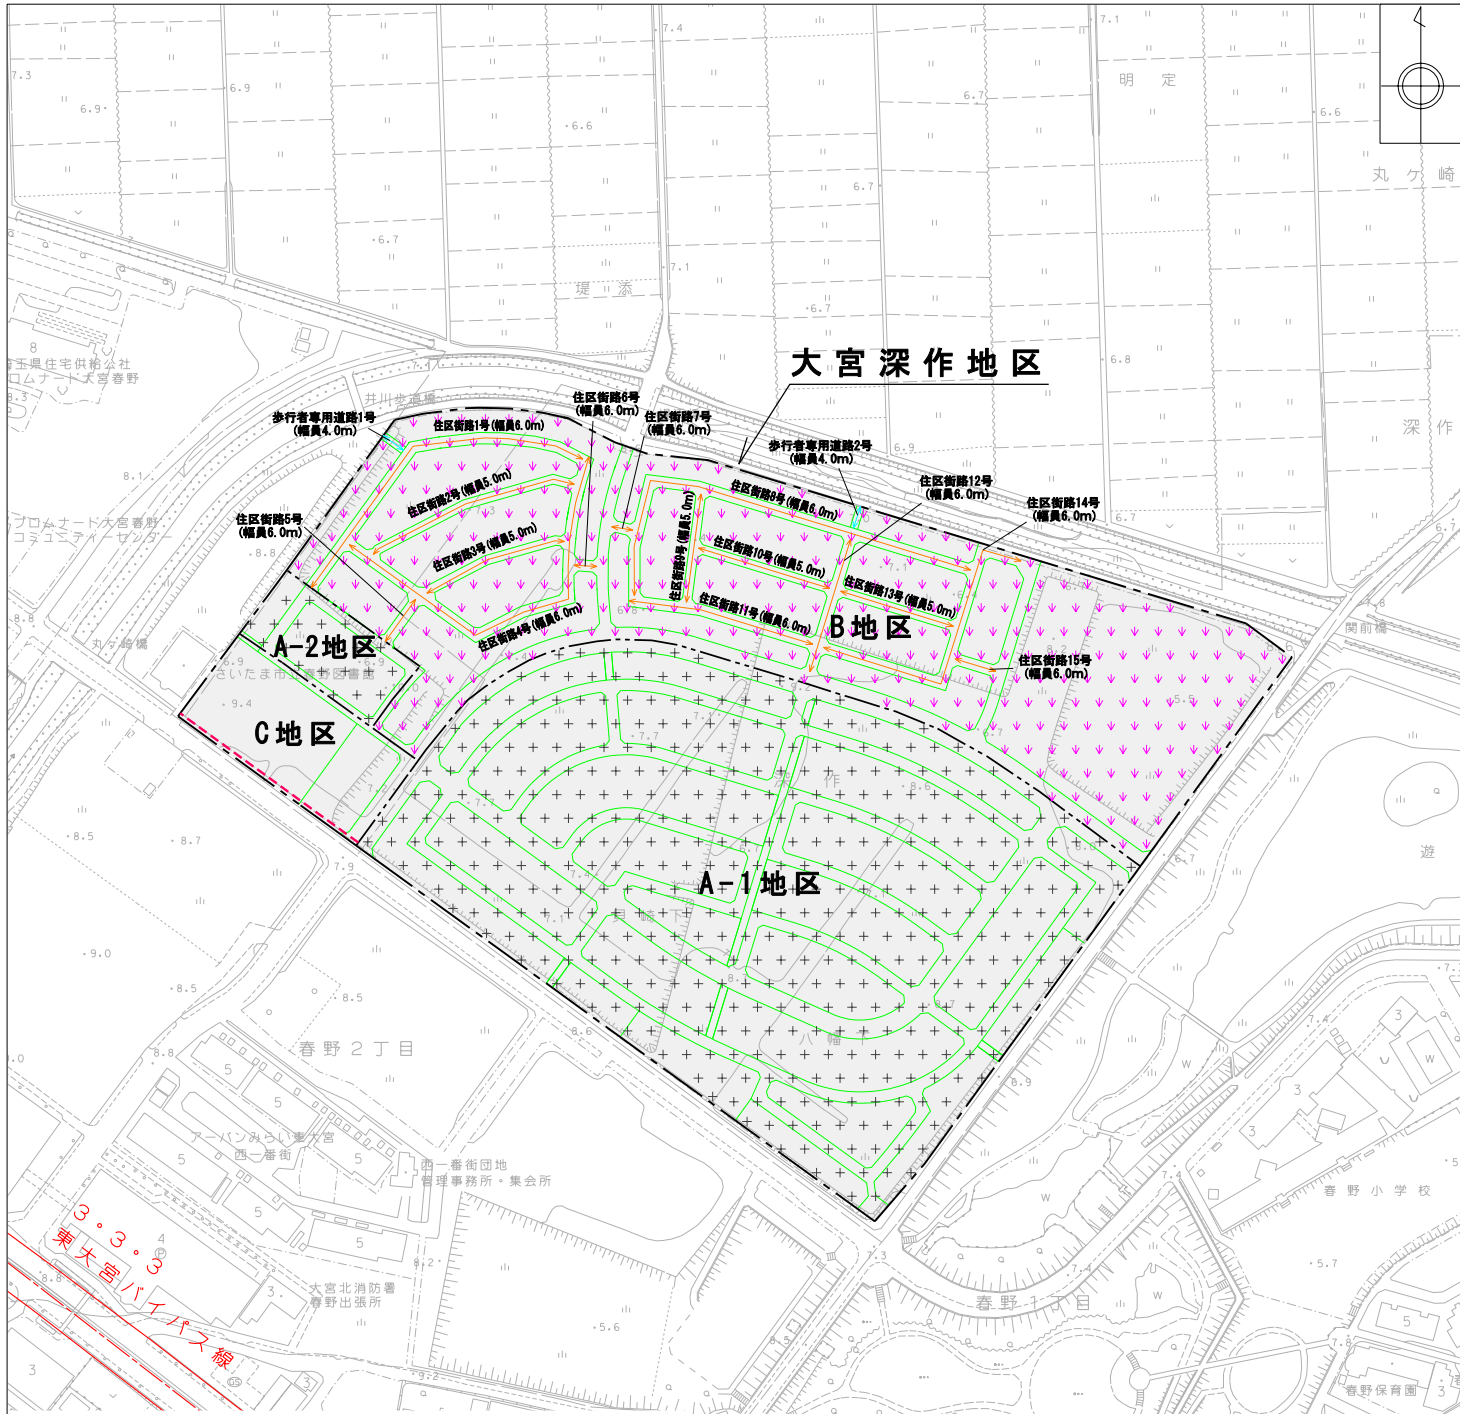

## 一大宮深作地区一

### 凡例

--- 地区計画区域  
 --- 地区整備計画区域

--- 地区の区分

--- 住区街路

--- 歩行者専用道路

### 〈壁面の位置の制限〉

++++ A-1, A-2地区・・・建築物の外壁等から道路境界線までの距離1m以上

↓↓↓↓ B地区・・・建築物の外壁等から道路境界線及び隣地境界線までの距離1m以上

--- 壁面線 a・・・道路境界線より2m以上後退

■ 垣又はさくの構造の制限区域(全域)

1 : 4,000

0 100 200 300m