


地区計画方針の付図 (北与野駅南口西地区)

1 : 2,500

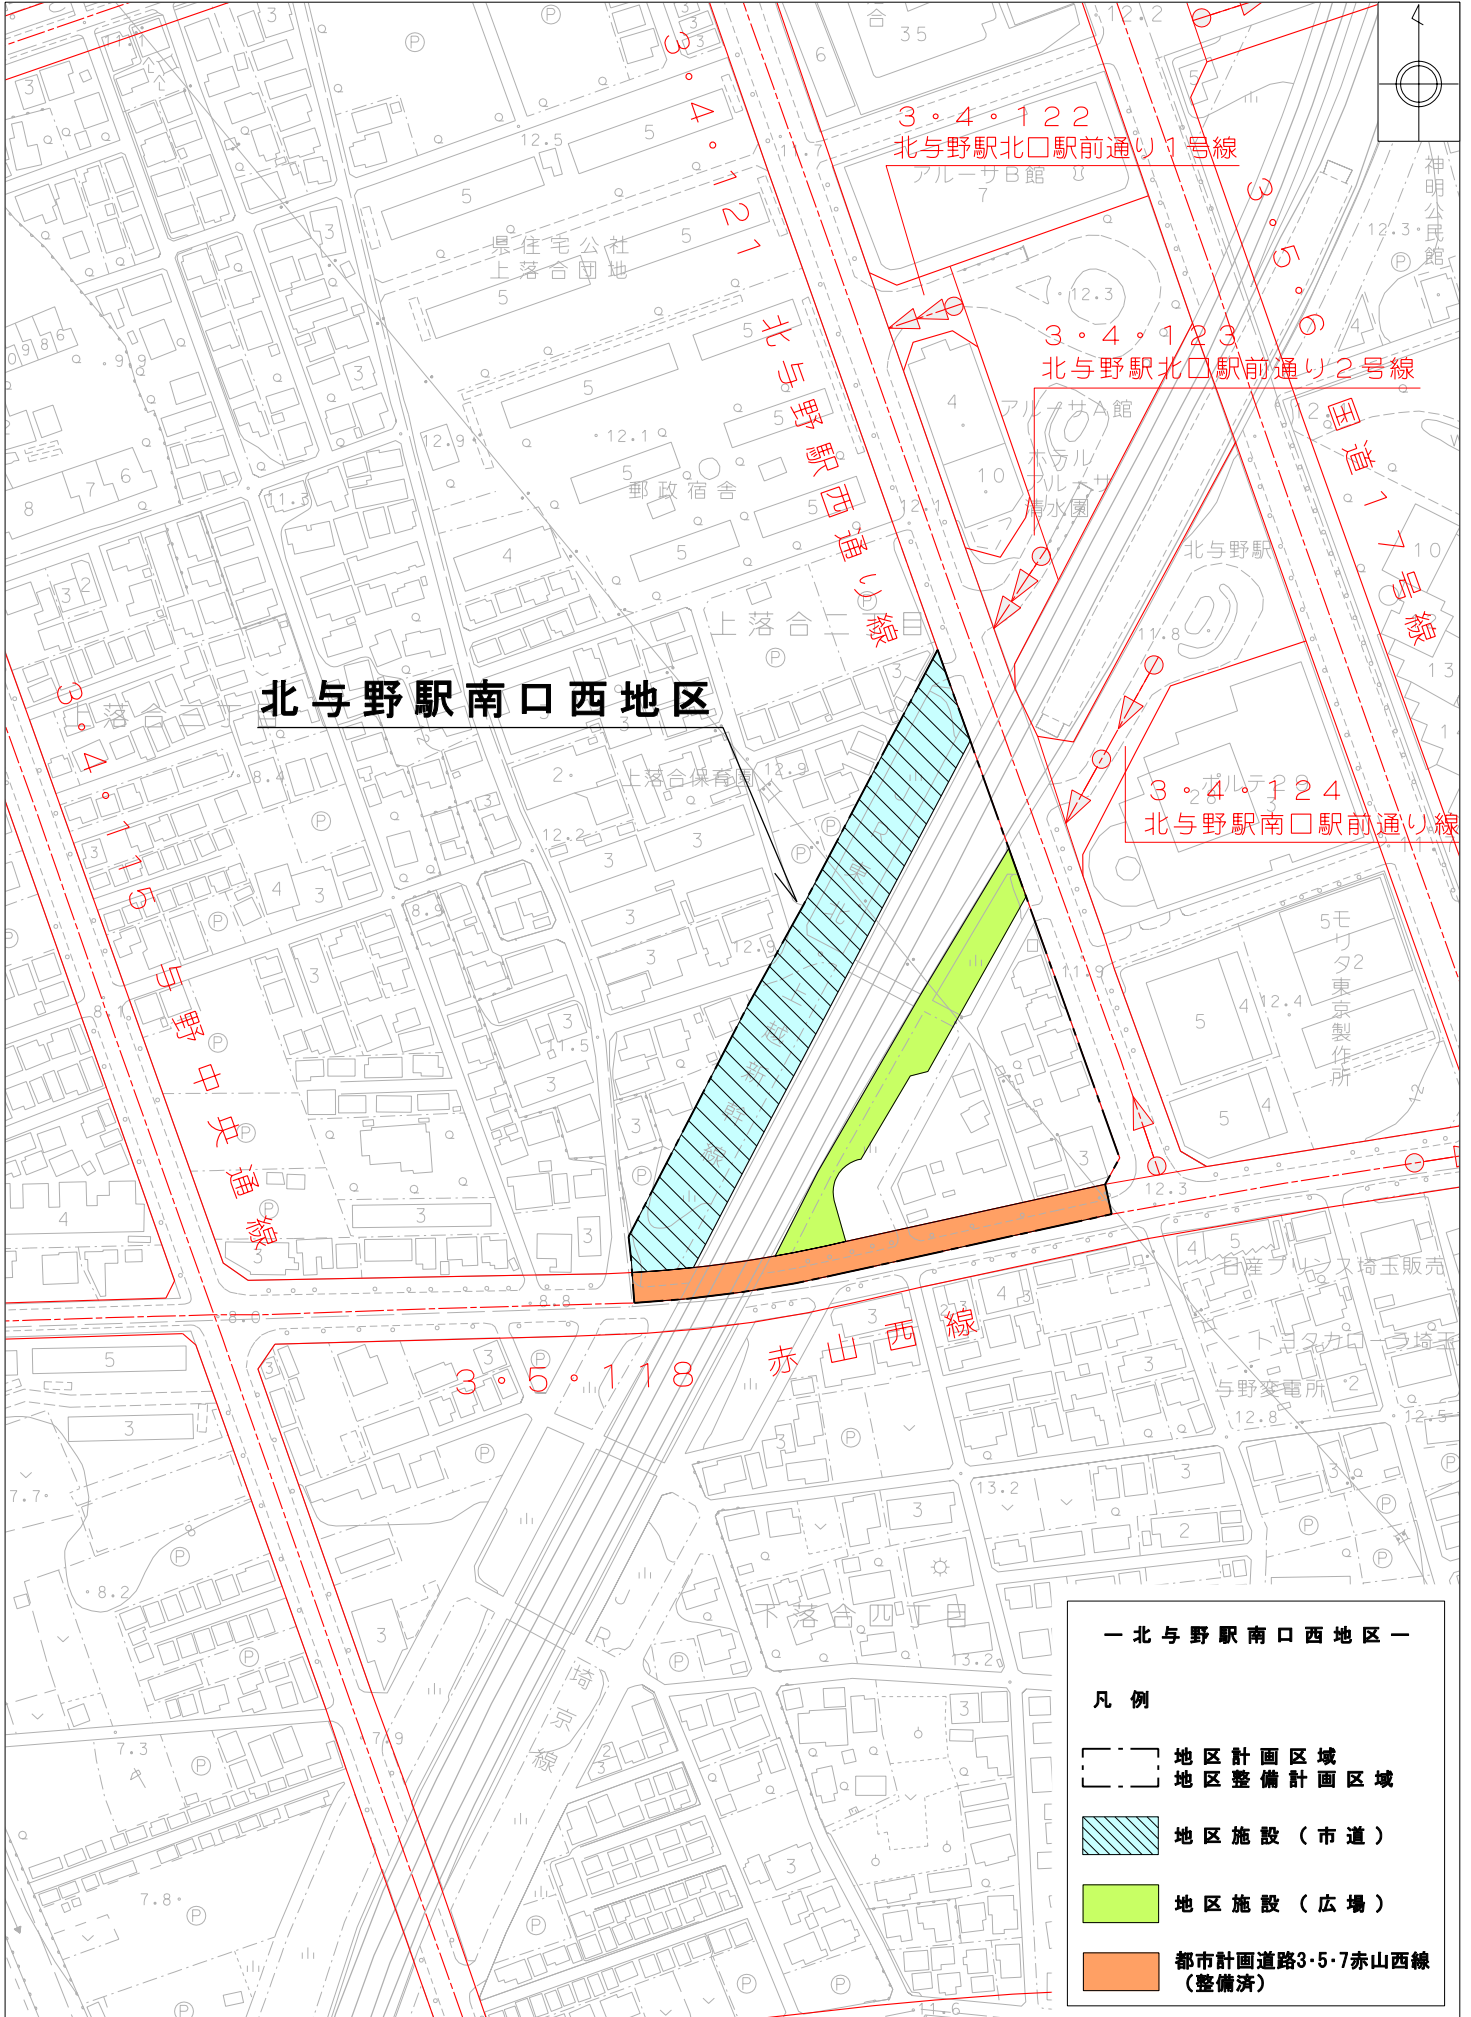

- 北与野駅南口西地区 —
- 凡例
- 地区計画区域
 - 地区整備計画区域
 - 地区施設(市道)
 - 地区施設(広場)
 - 都市計画道路3・5・7赤山西線(整備済)

1 : 2,500

