


地区計画方針の付図 (後原中央東地区)

1 : 2,500

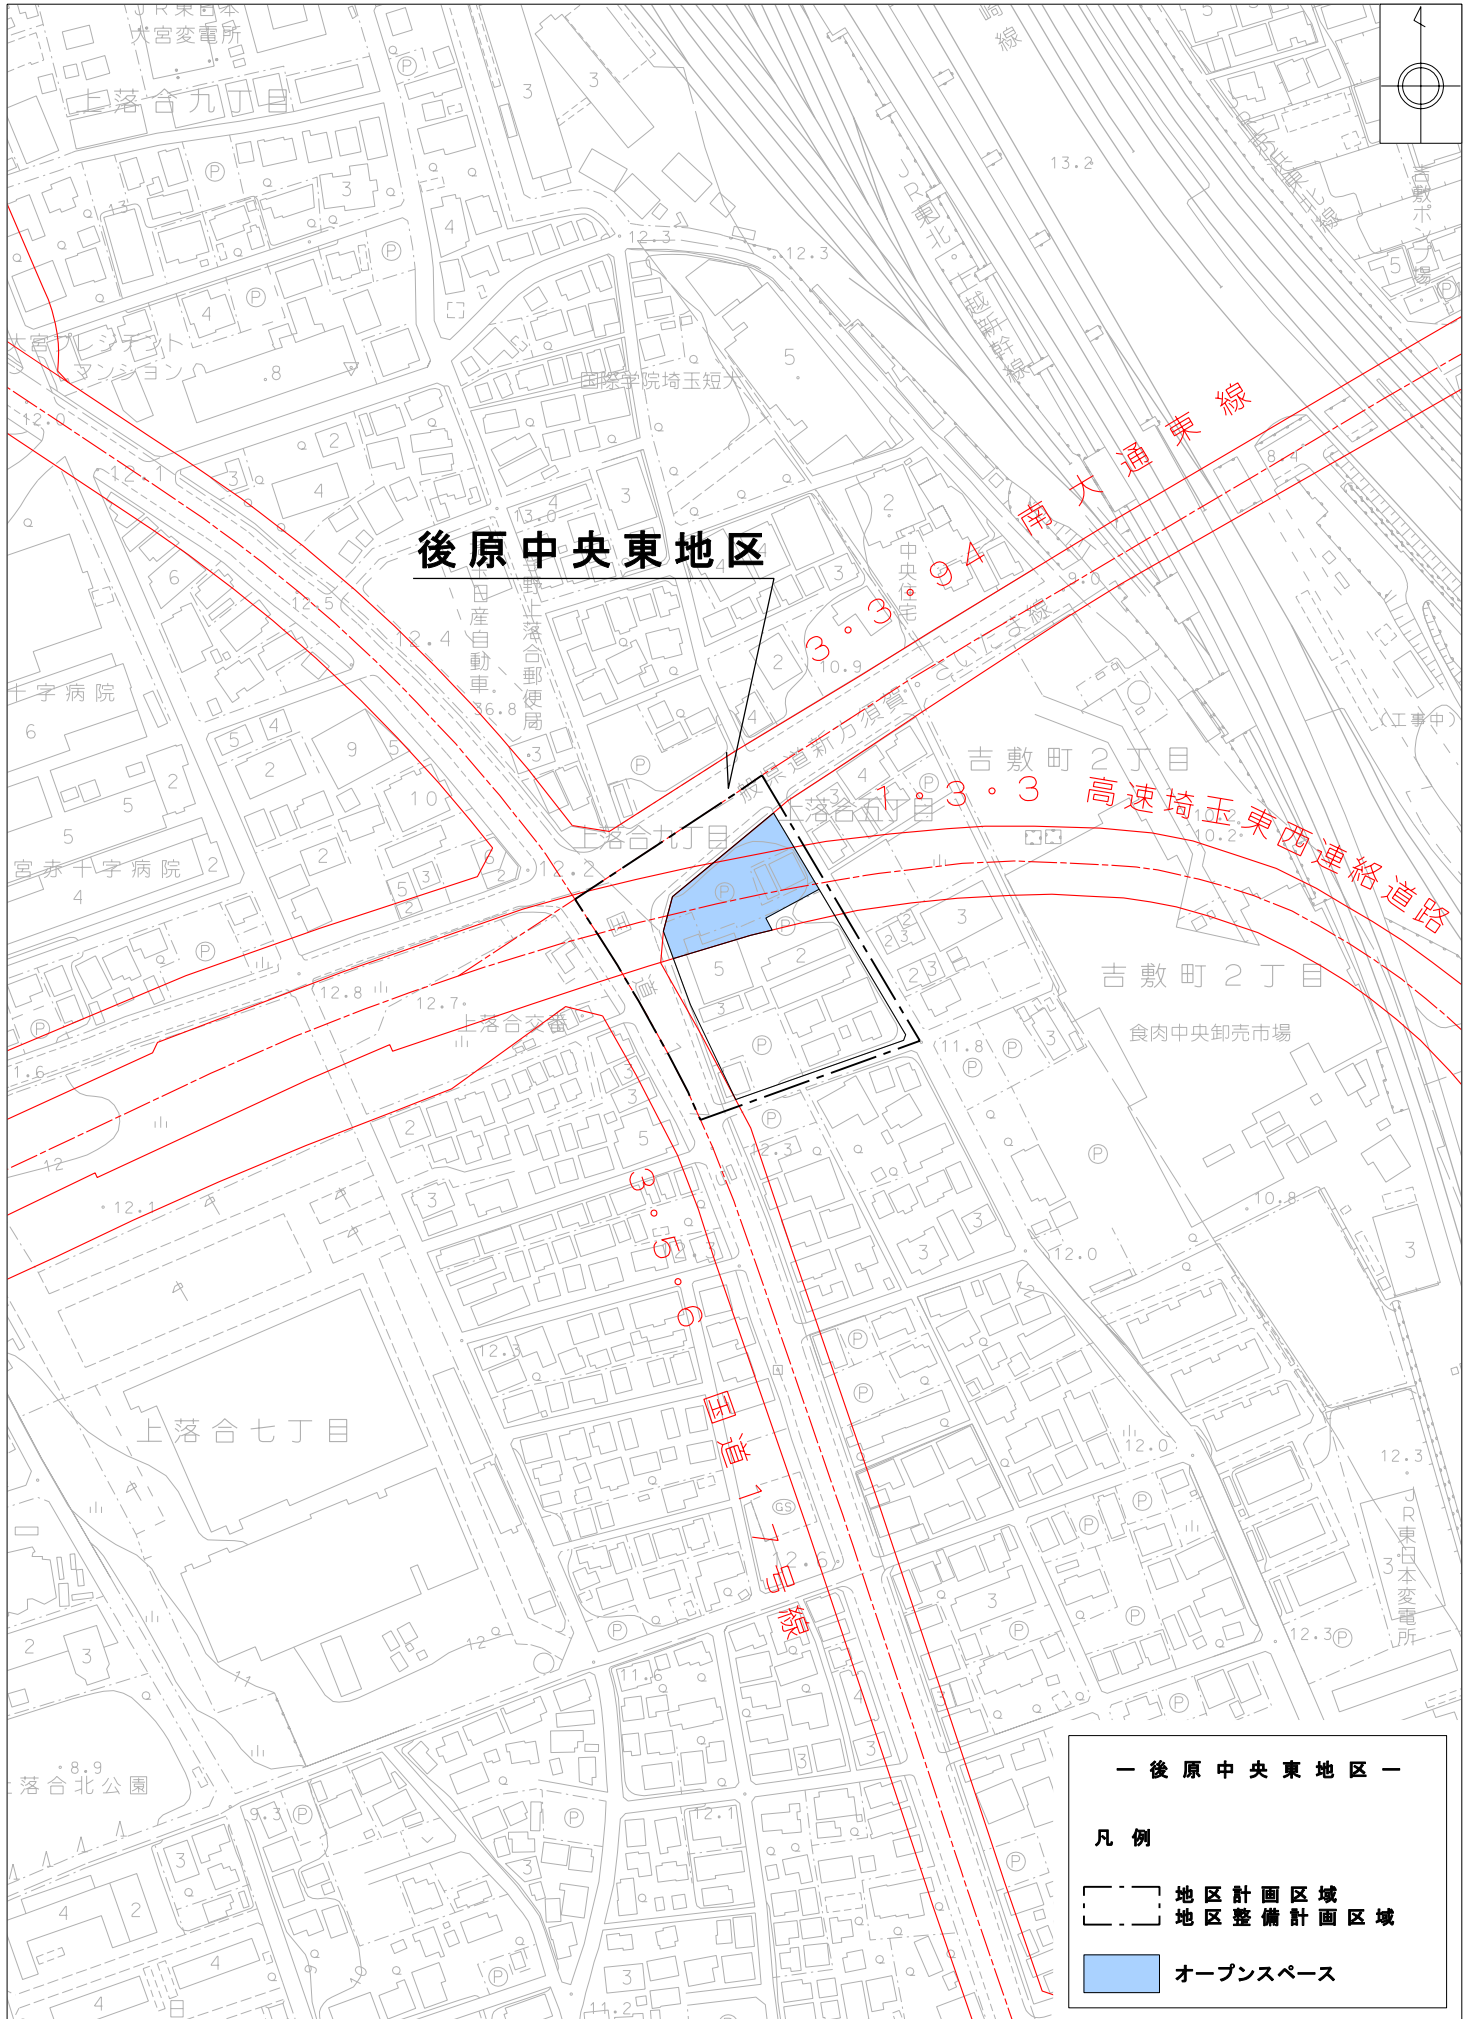

1 : 2,500

0 50 100 150m