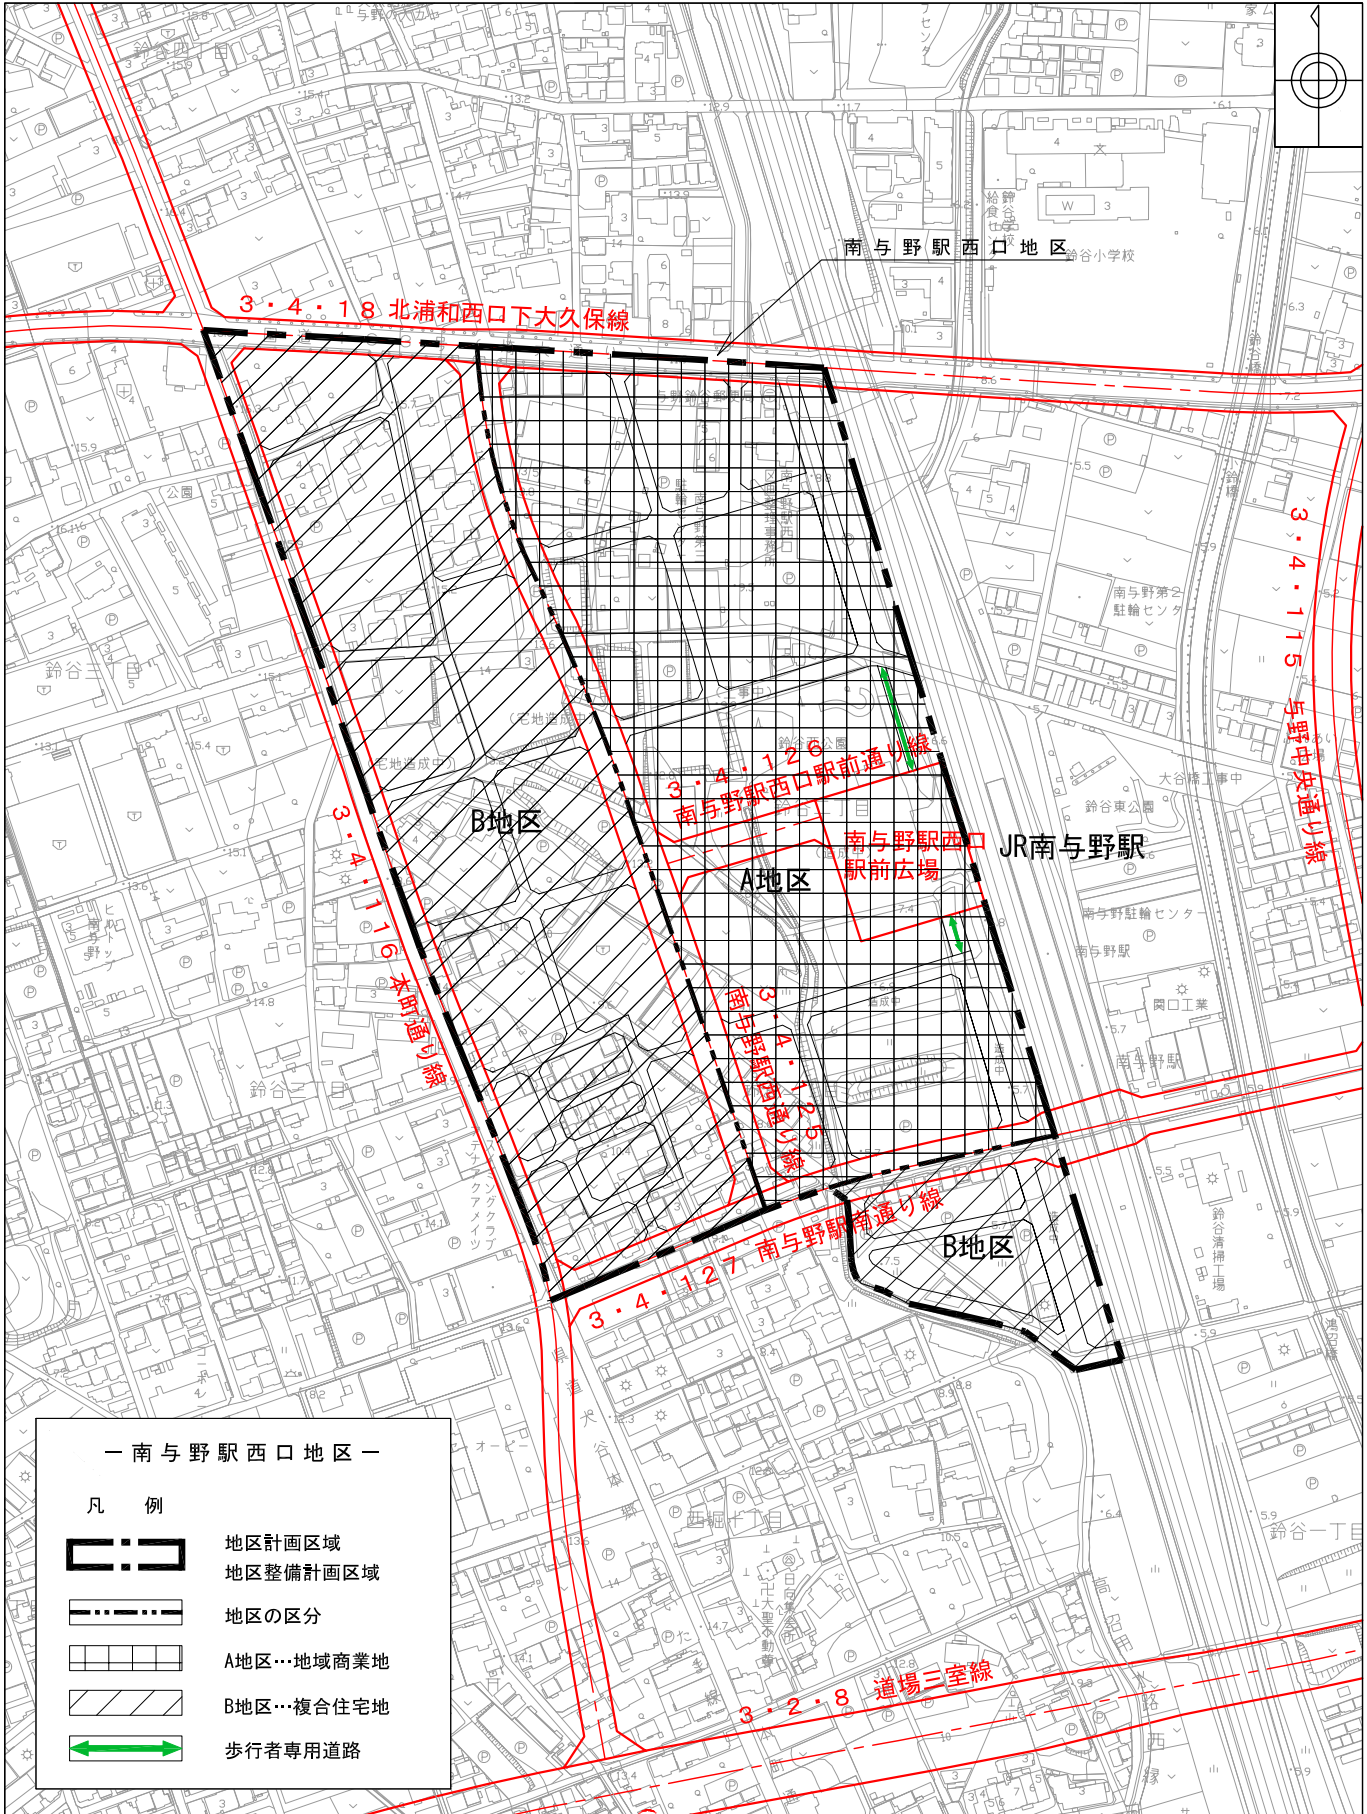


地区計画方針の付図

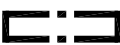


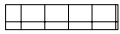
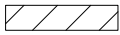

(南与野駅西口地区)

1:4,000



— 南与野駅西口地区 —

凡 例

-  地区計画区域
-  地区整備計画区域
-  地区の区分
-  A地区…地域商業地
-  B地区…複合住宅地
-  歩行者専用道路

1:4,000

0 50 100 200 300 400 500m