


地区計画方針の付図

(さいたま新都心地区)

1 : 2,500

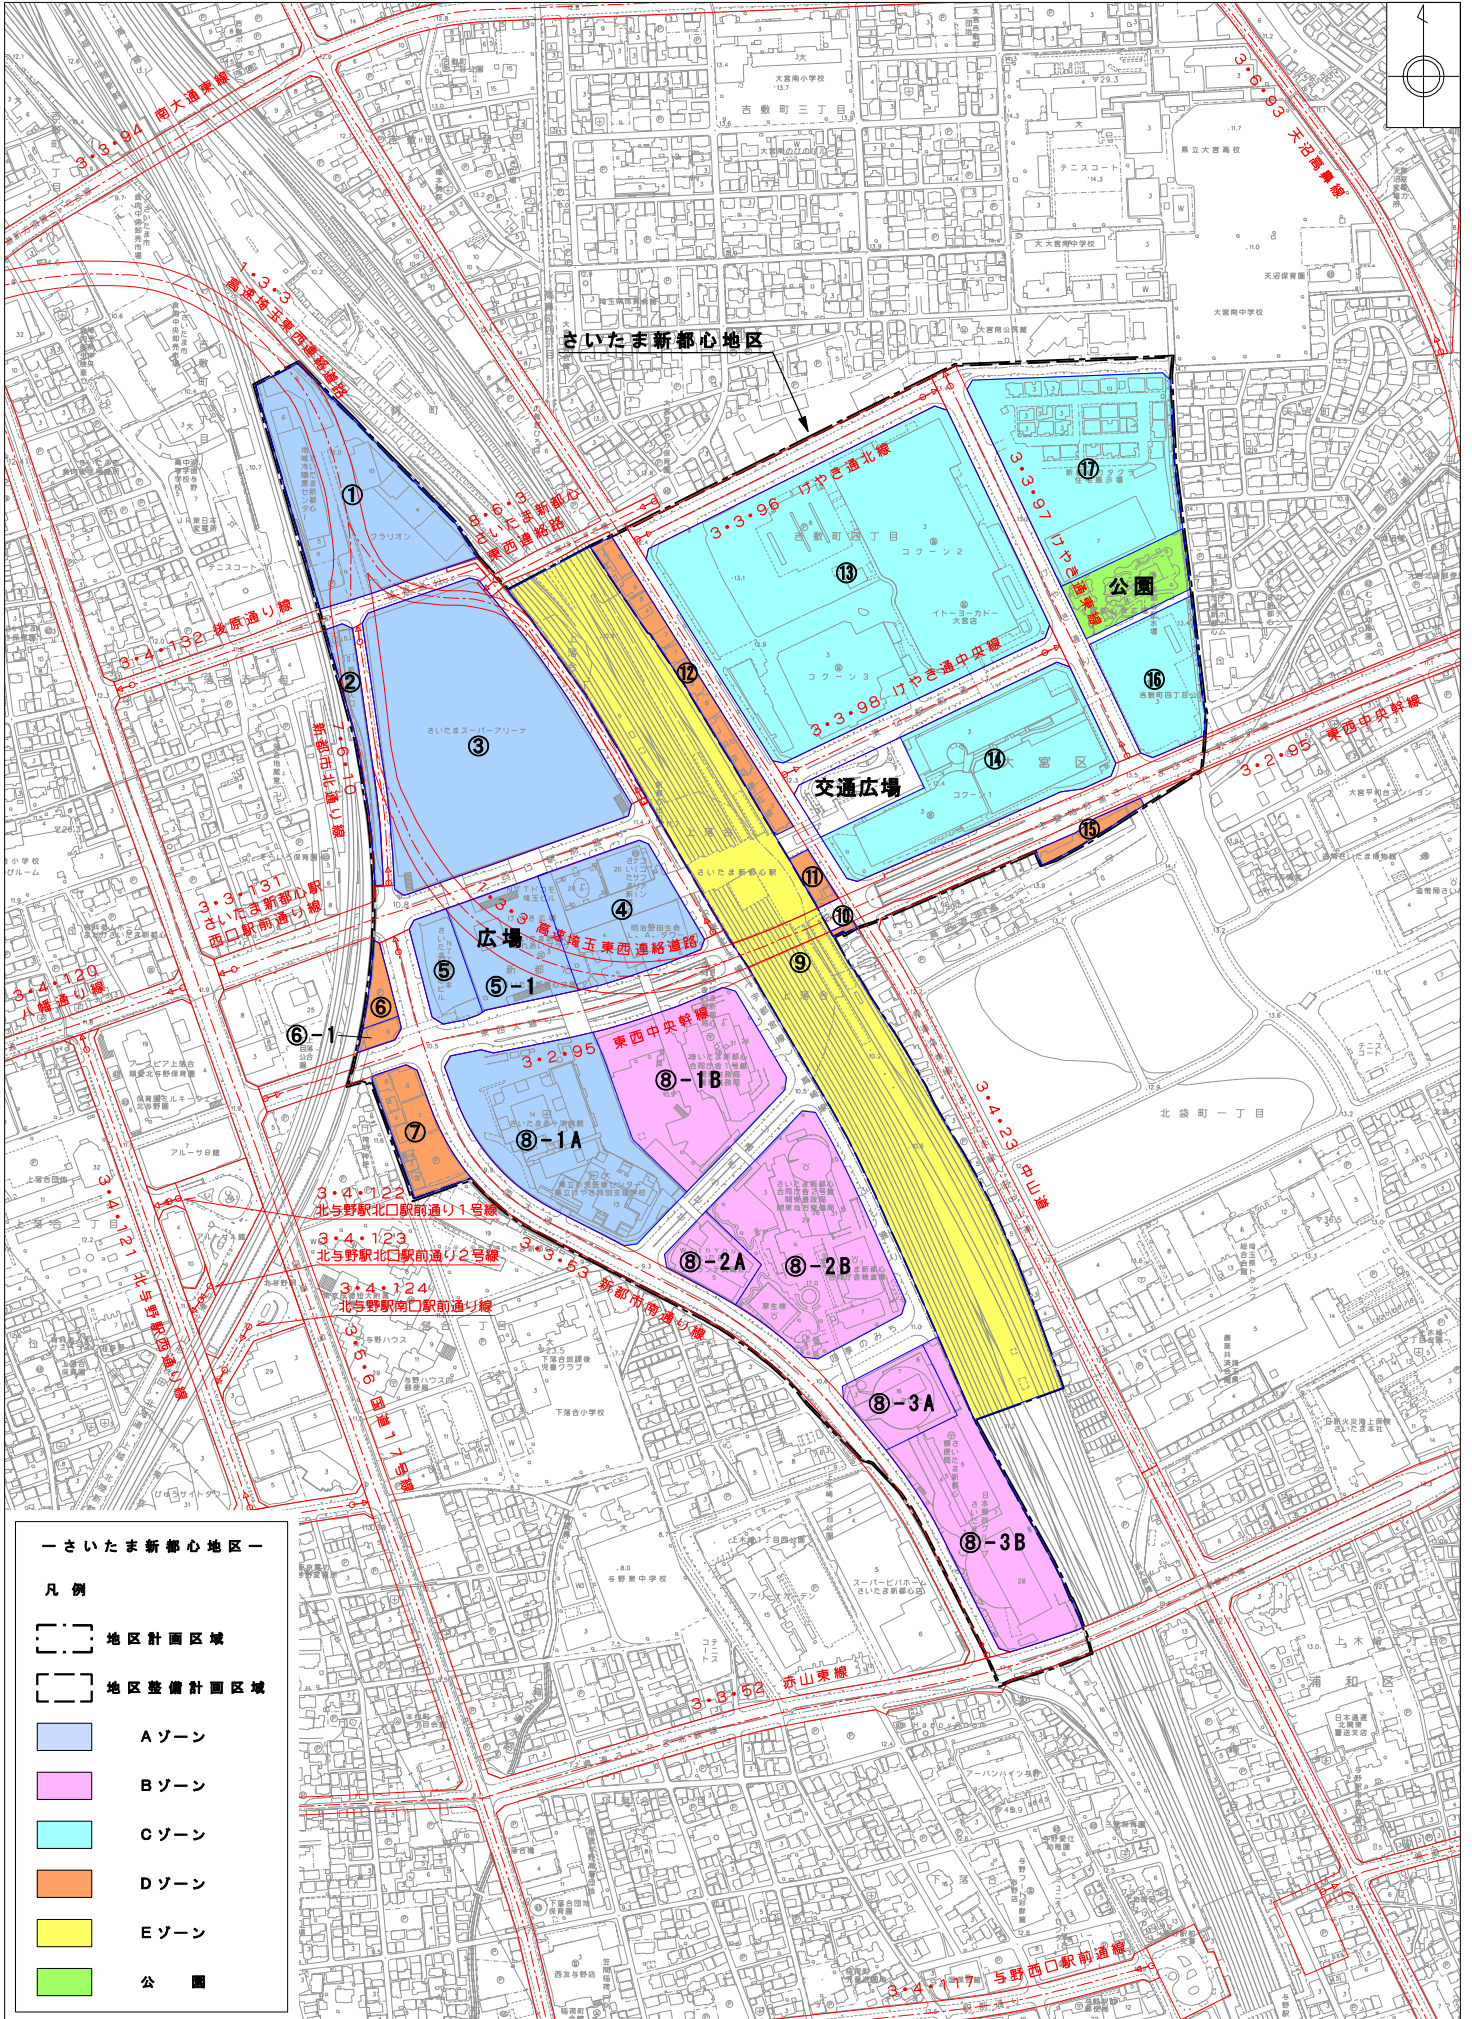

—さいたま新都心地区—

凡例

- 地区計画区域
- 地区整備計画区域
- Aゾーン
- Bゾーン
- Cゾーン
- Dゾーン
- Eゾーン
- 公園

1 : 2,500



さいたま市