


地区整備計画図

(さいたま新都心地区)

1 : 2,500

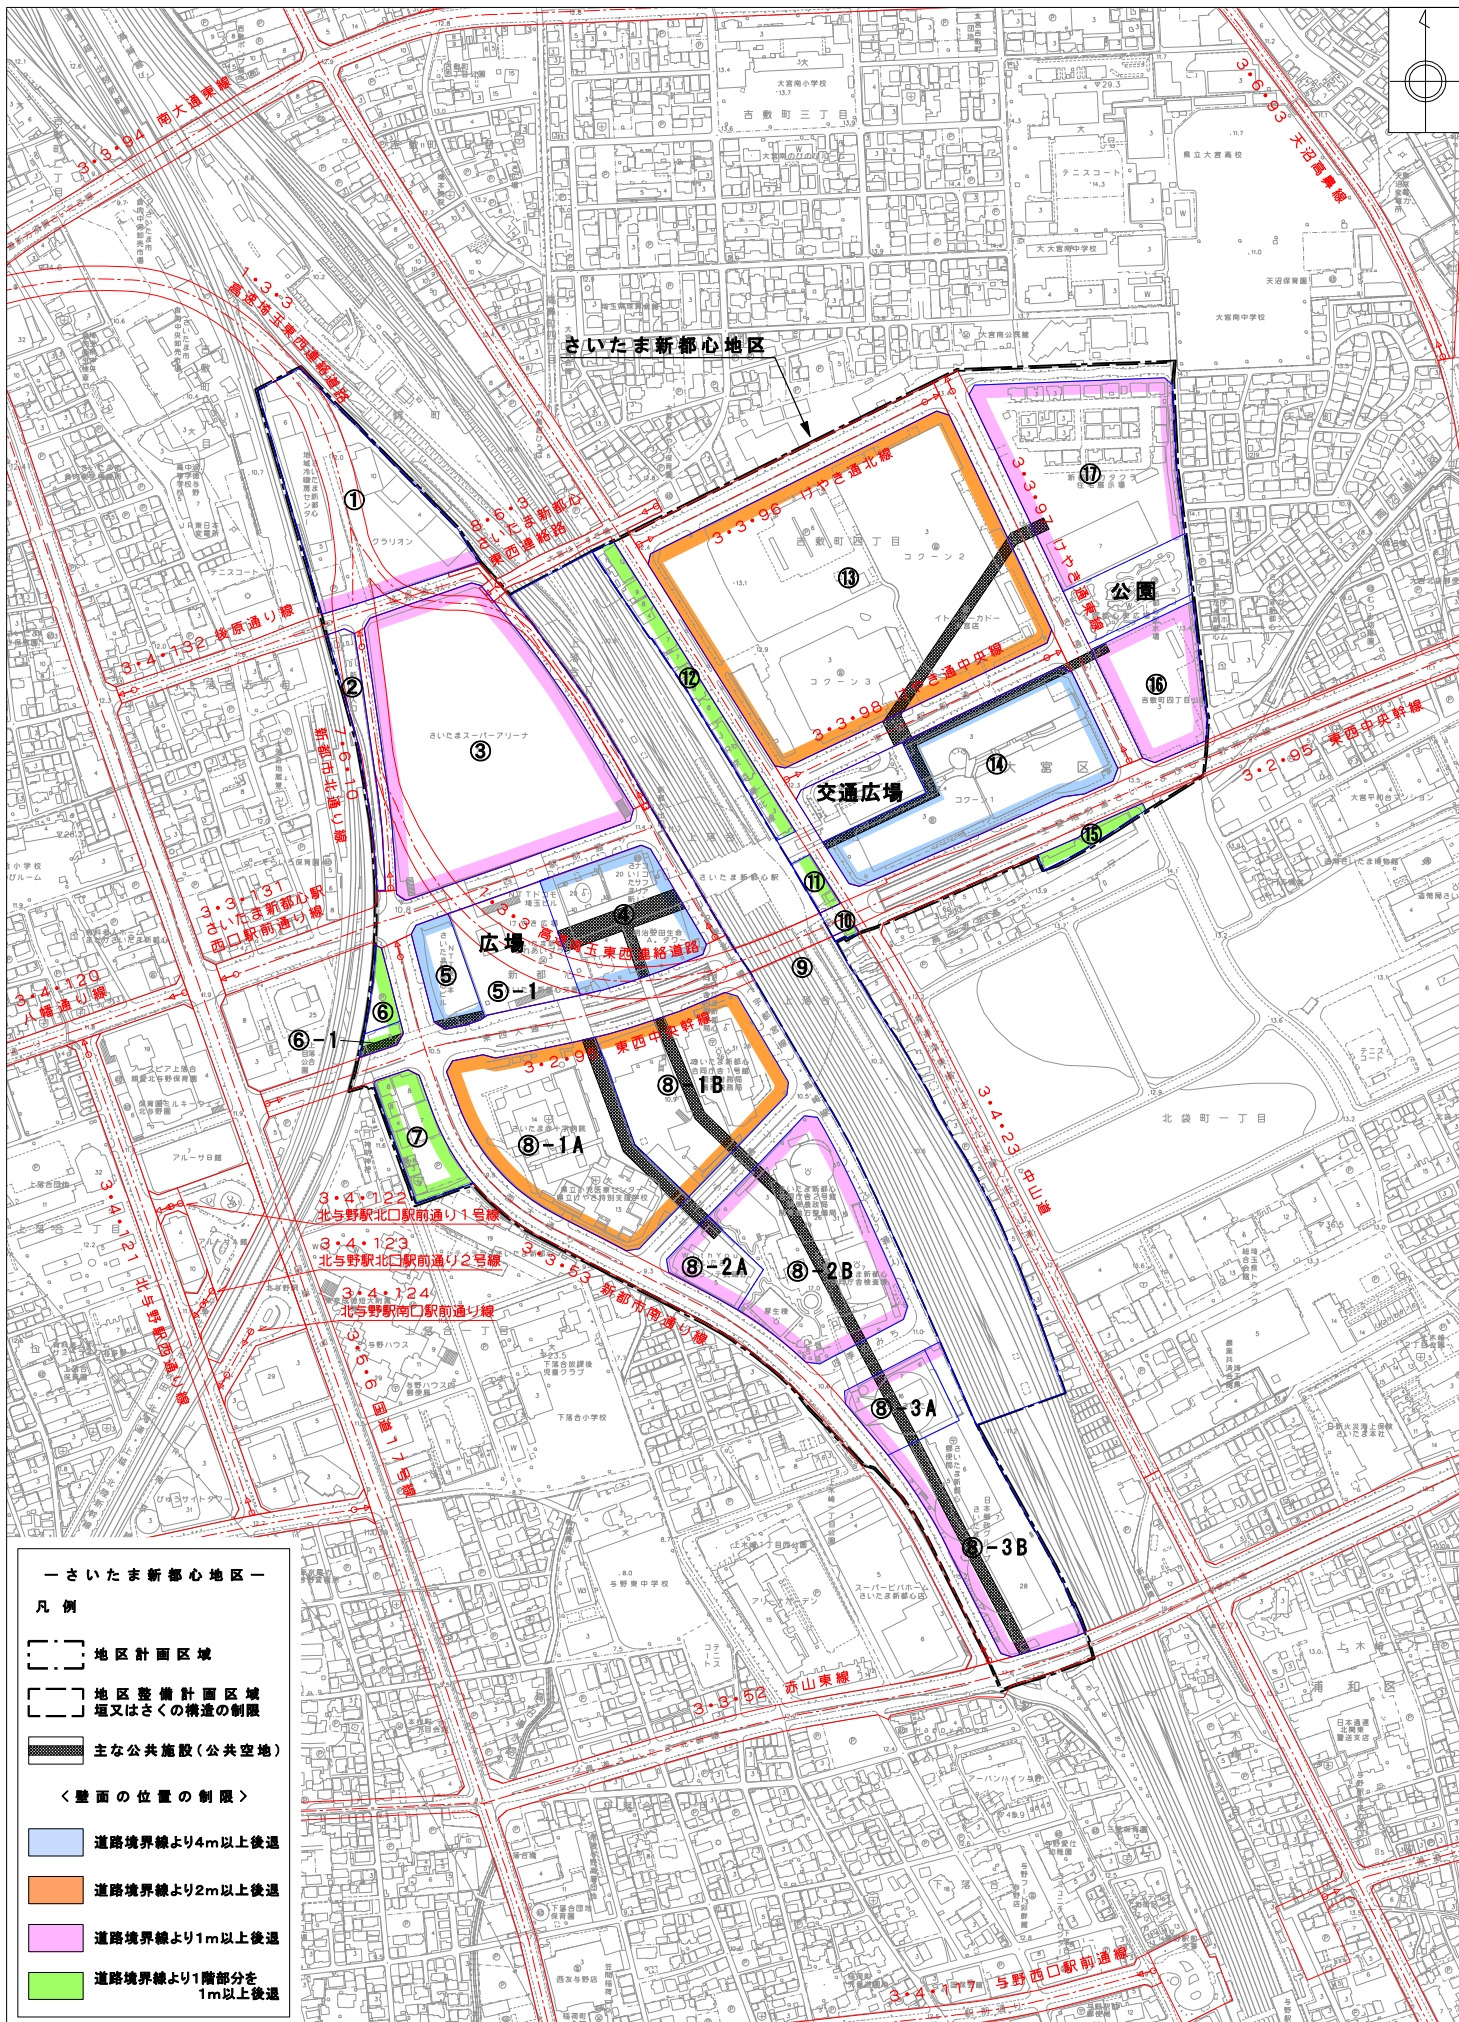

- さいたま新都心地区—
凡例
- 地区計画区域
 - 地区整備計画区域
幅又はさくの構造の制限
 - 主な公共施設(公共空地)
- <壁面の位置の制限>
- 道路境界線より4m以上後退
 - 道路境界線より2m以上後退
 - 道路境界線より1m以上後退
 - 道路境界線より1階部分を1m以上後退

1 : 2,500

0 100 200 300 400 500m