

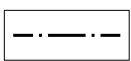


# 地区整備計画図 (白鍬電建地区)

1 : 4,000

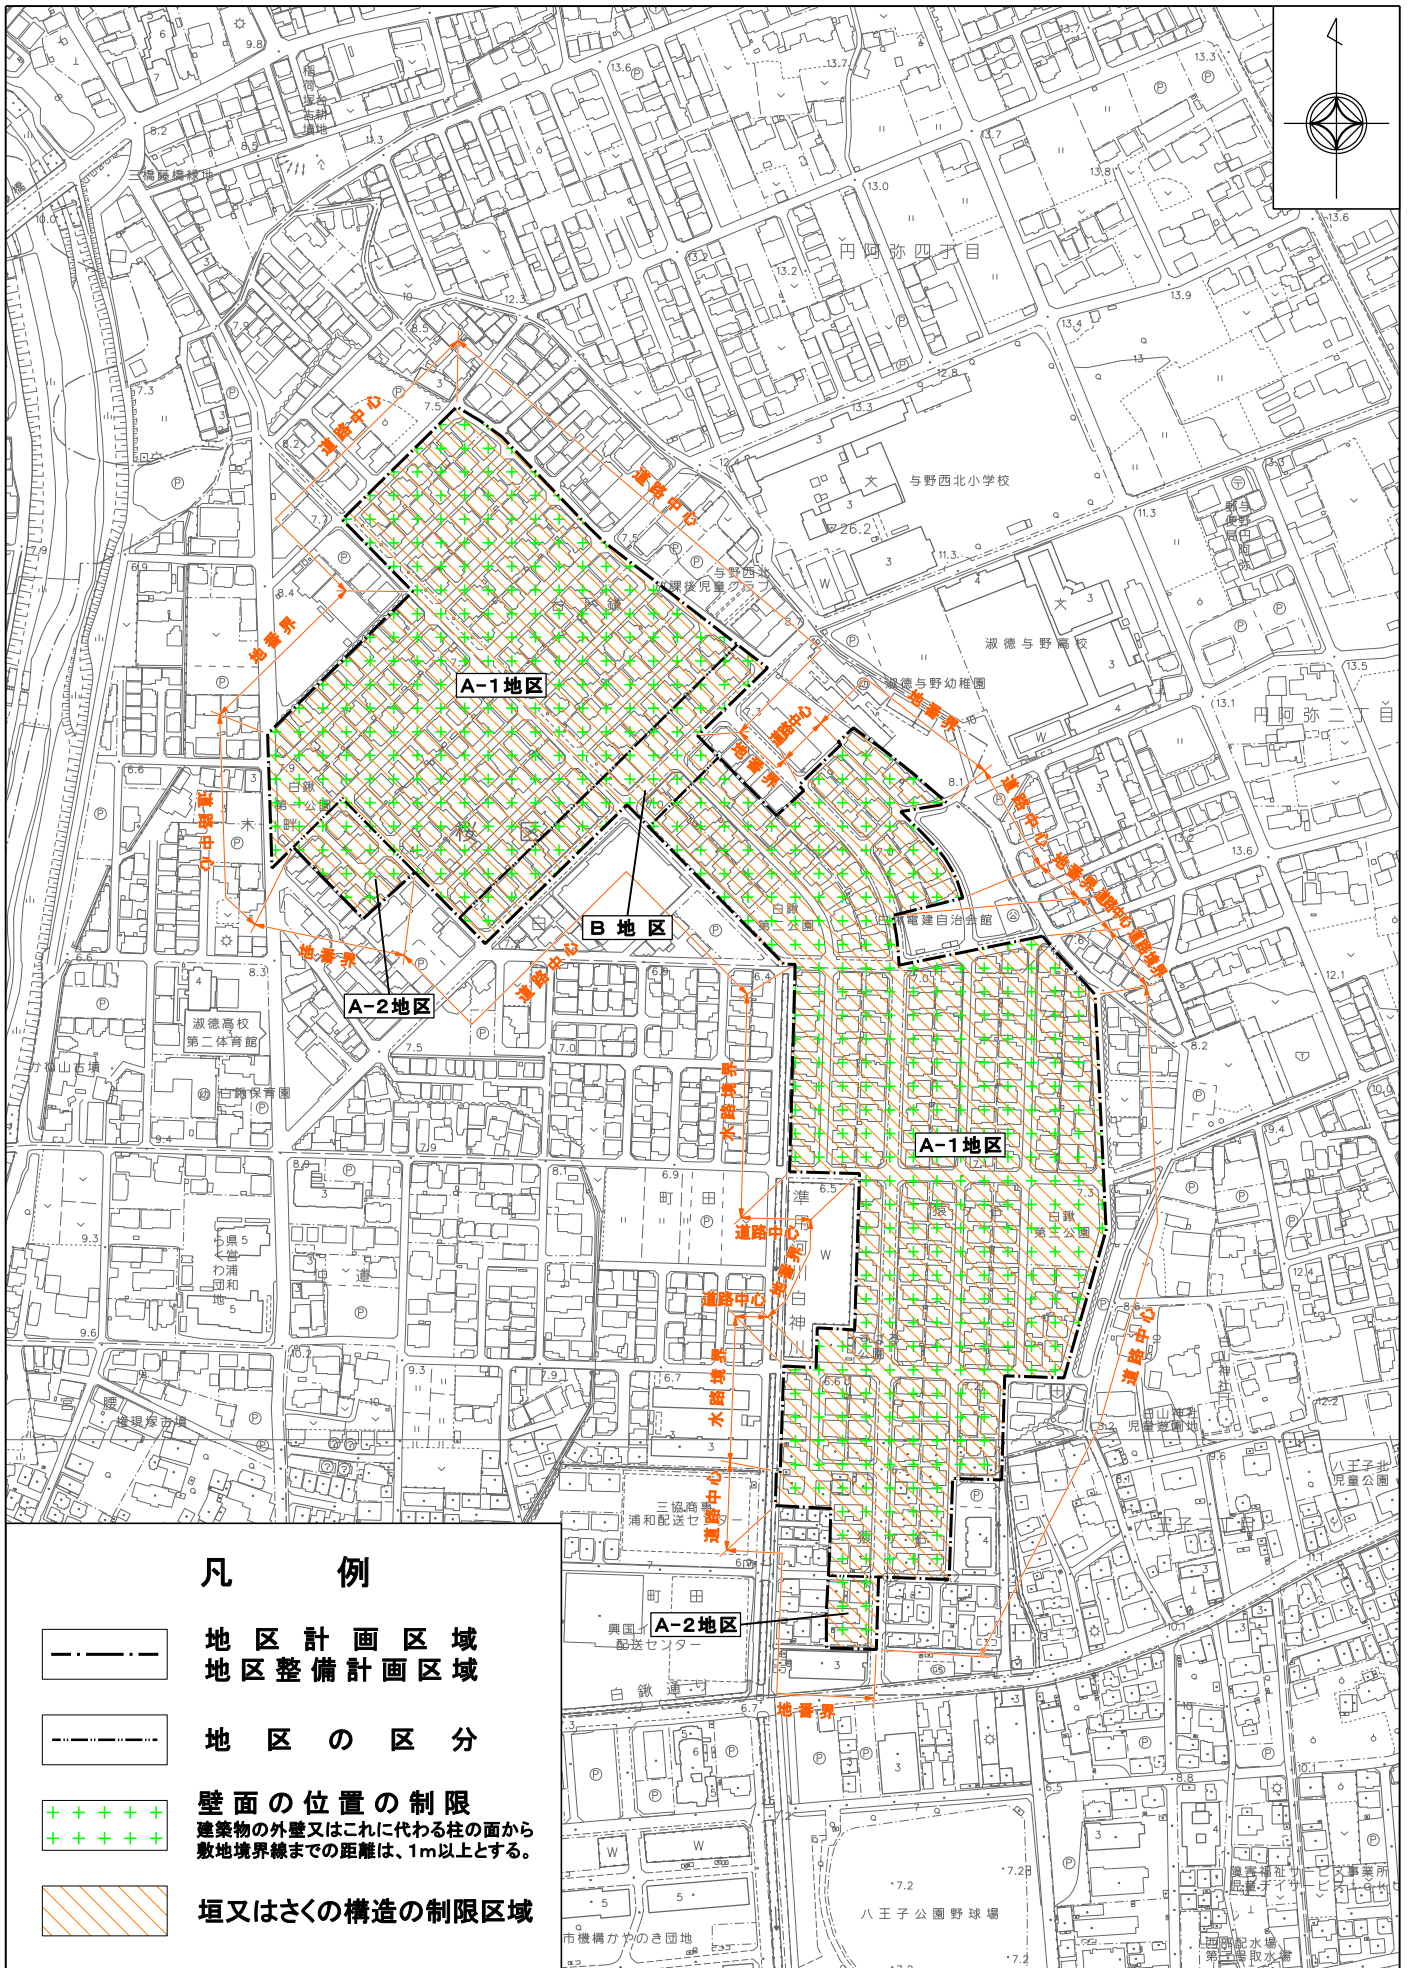

地区計画区域  
地区整備計画区域

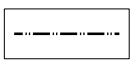

地区の区分



壁面の位置の制限  
建築物の外壁又はこれに代わる柱の面から  
敷地境界線までの距離は、1m以上とする。



垣又はさくの構造の制限区域

0 100 200m