

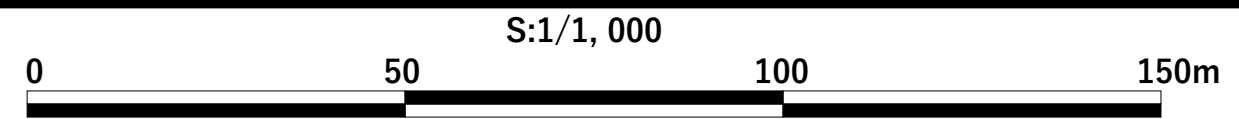
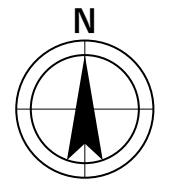


# 都市再生特別地区の決定 計画図

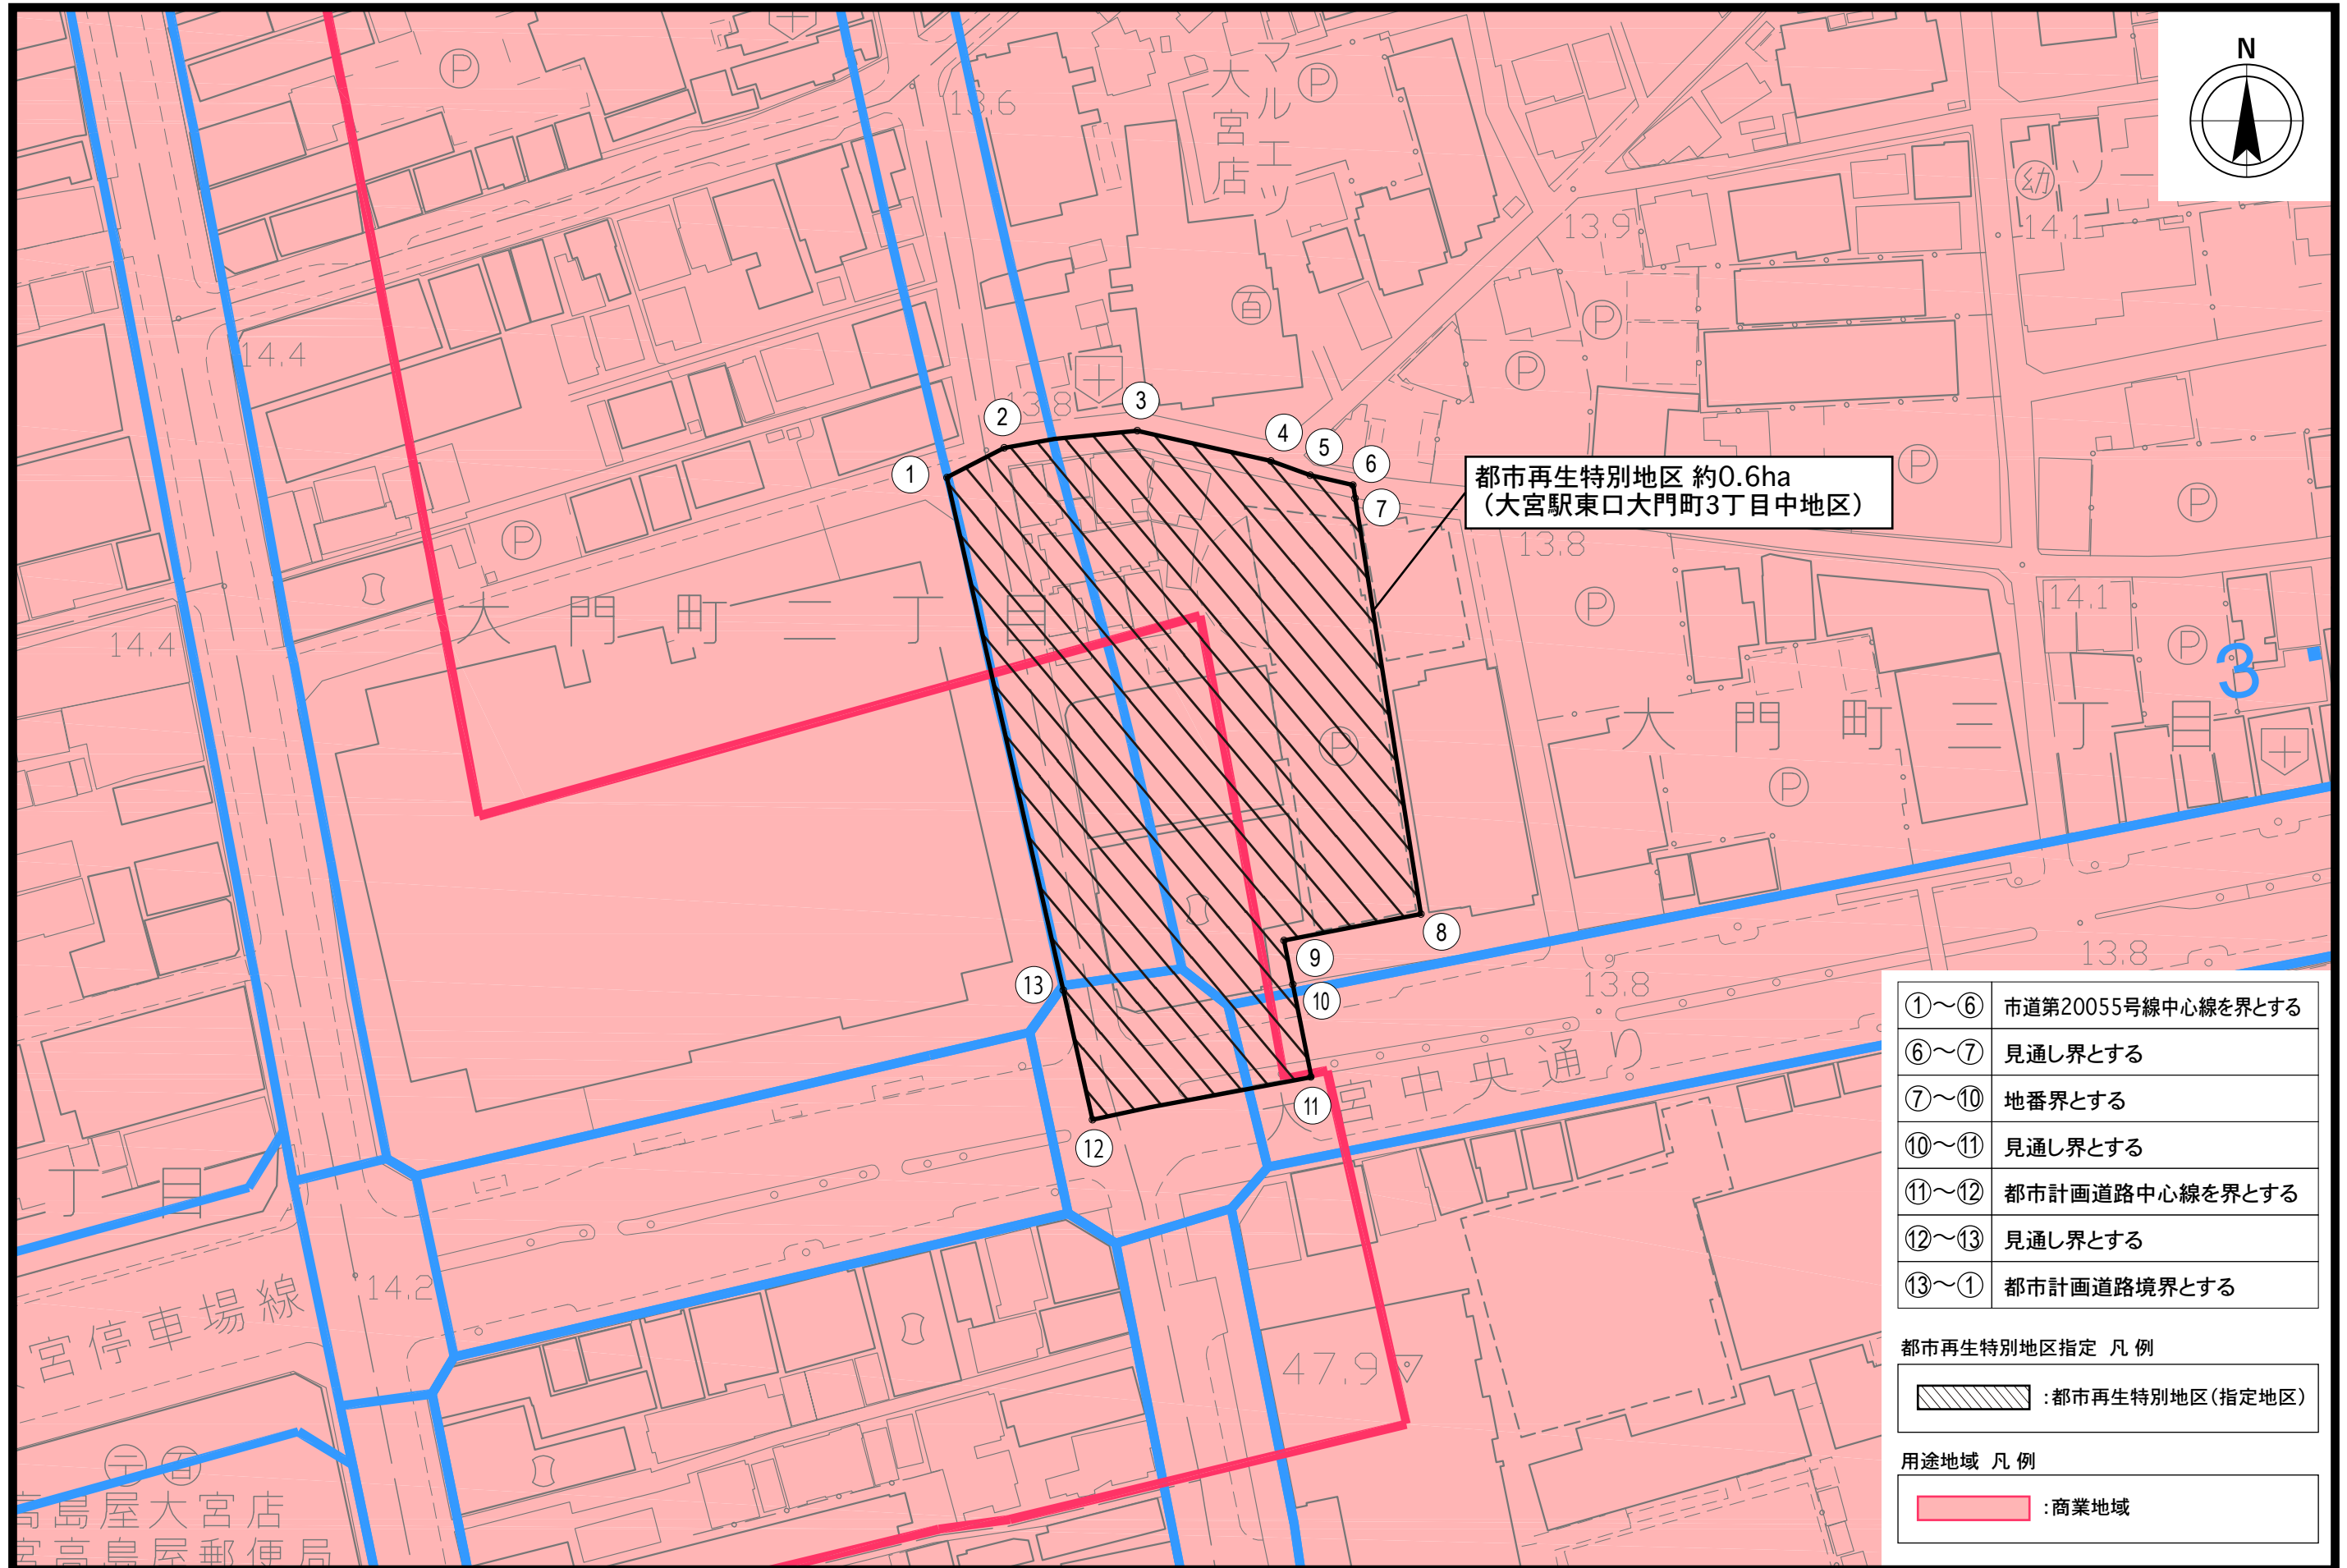

S:1/1,000(A3)

# 都市再生特別地区の決定 計画図(壁面の位置の制限図)

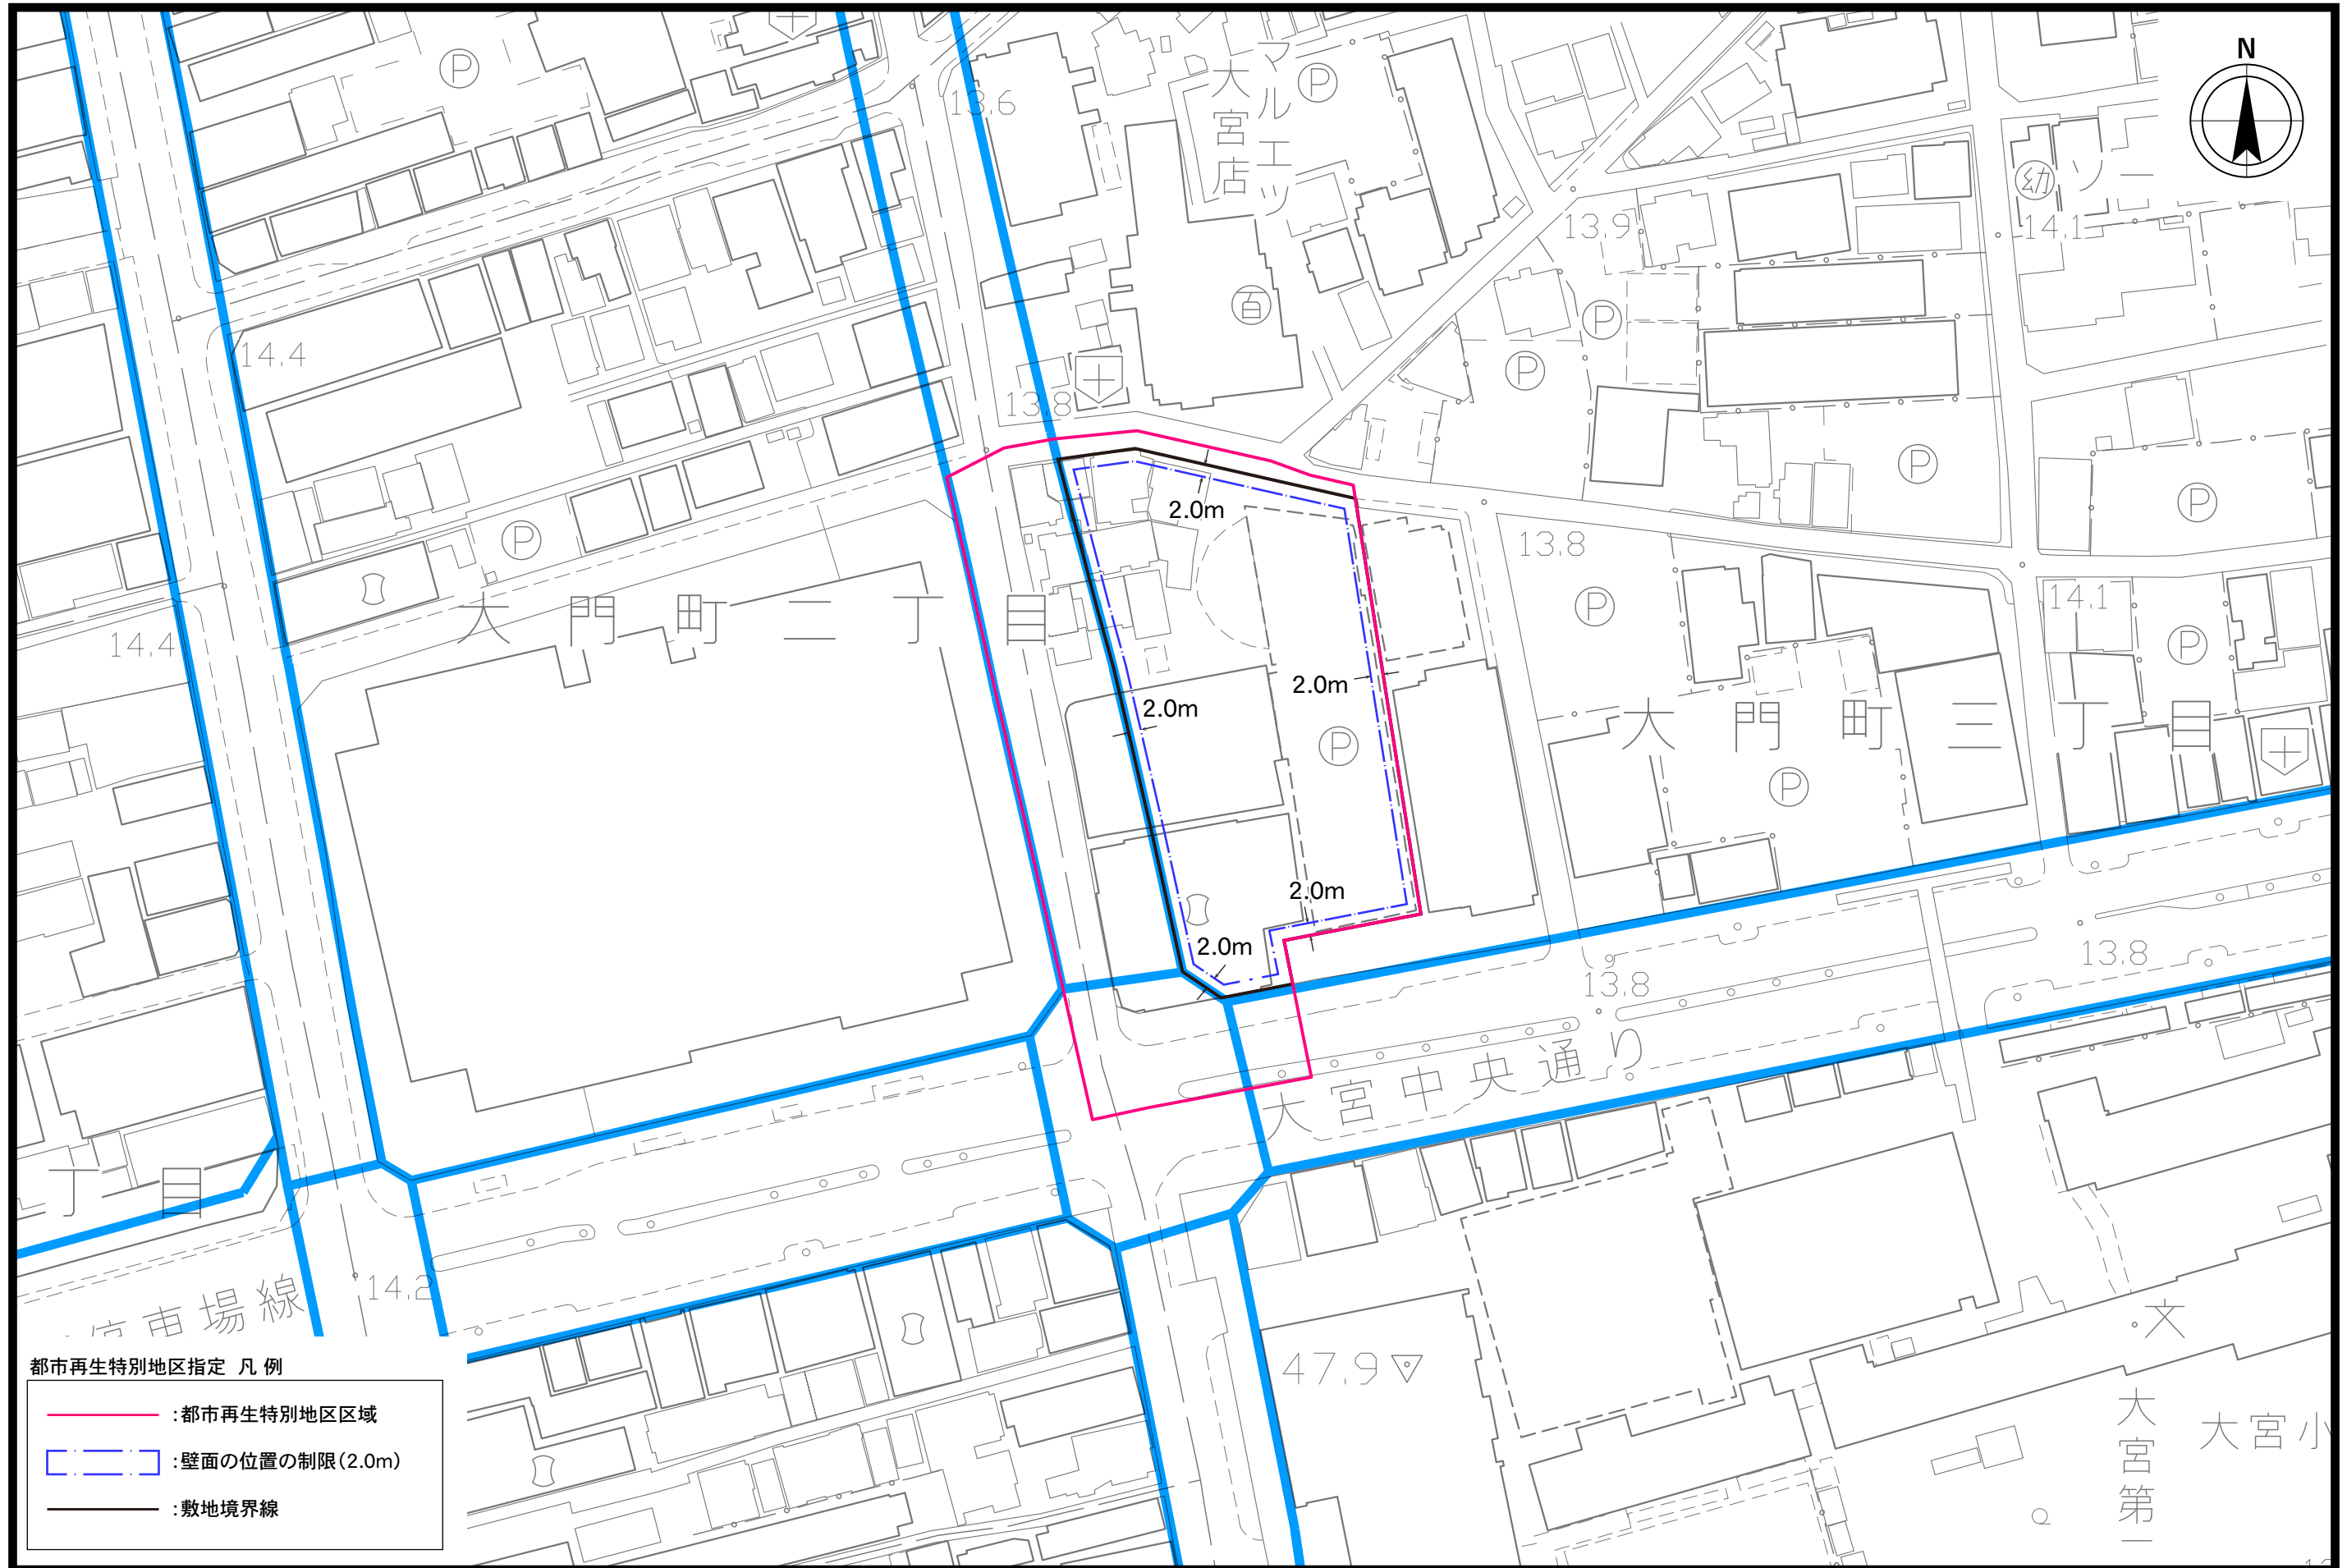

さいたま市



S:1/1,000(A3)

# 都市再生特別地区の決定 別添図(広場状空地)

