
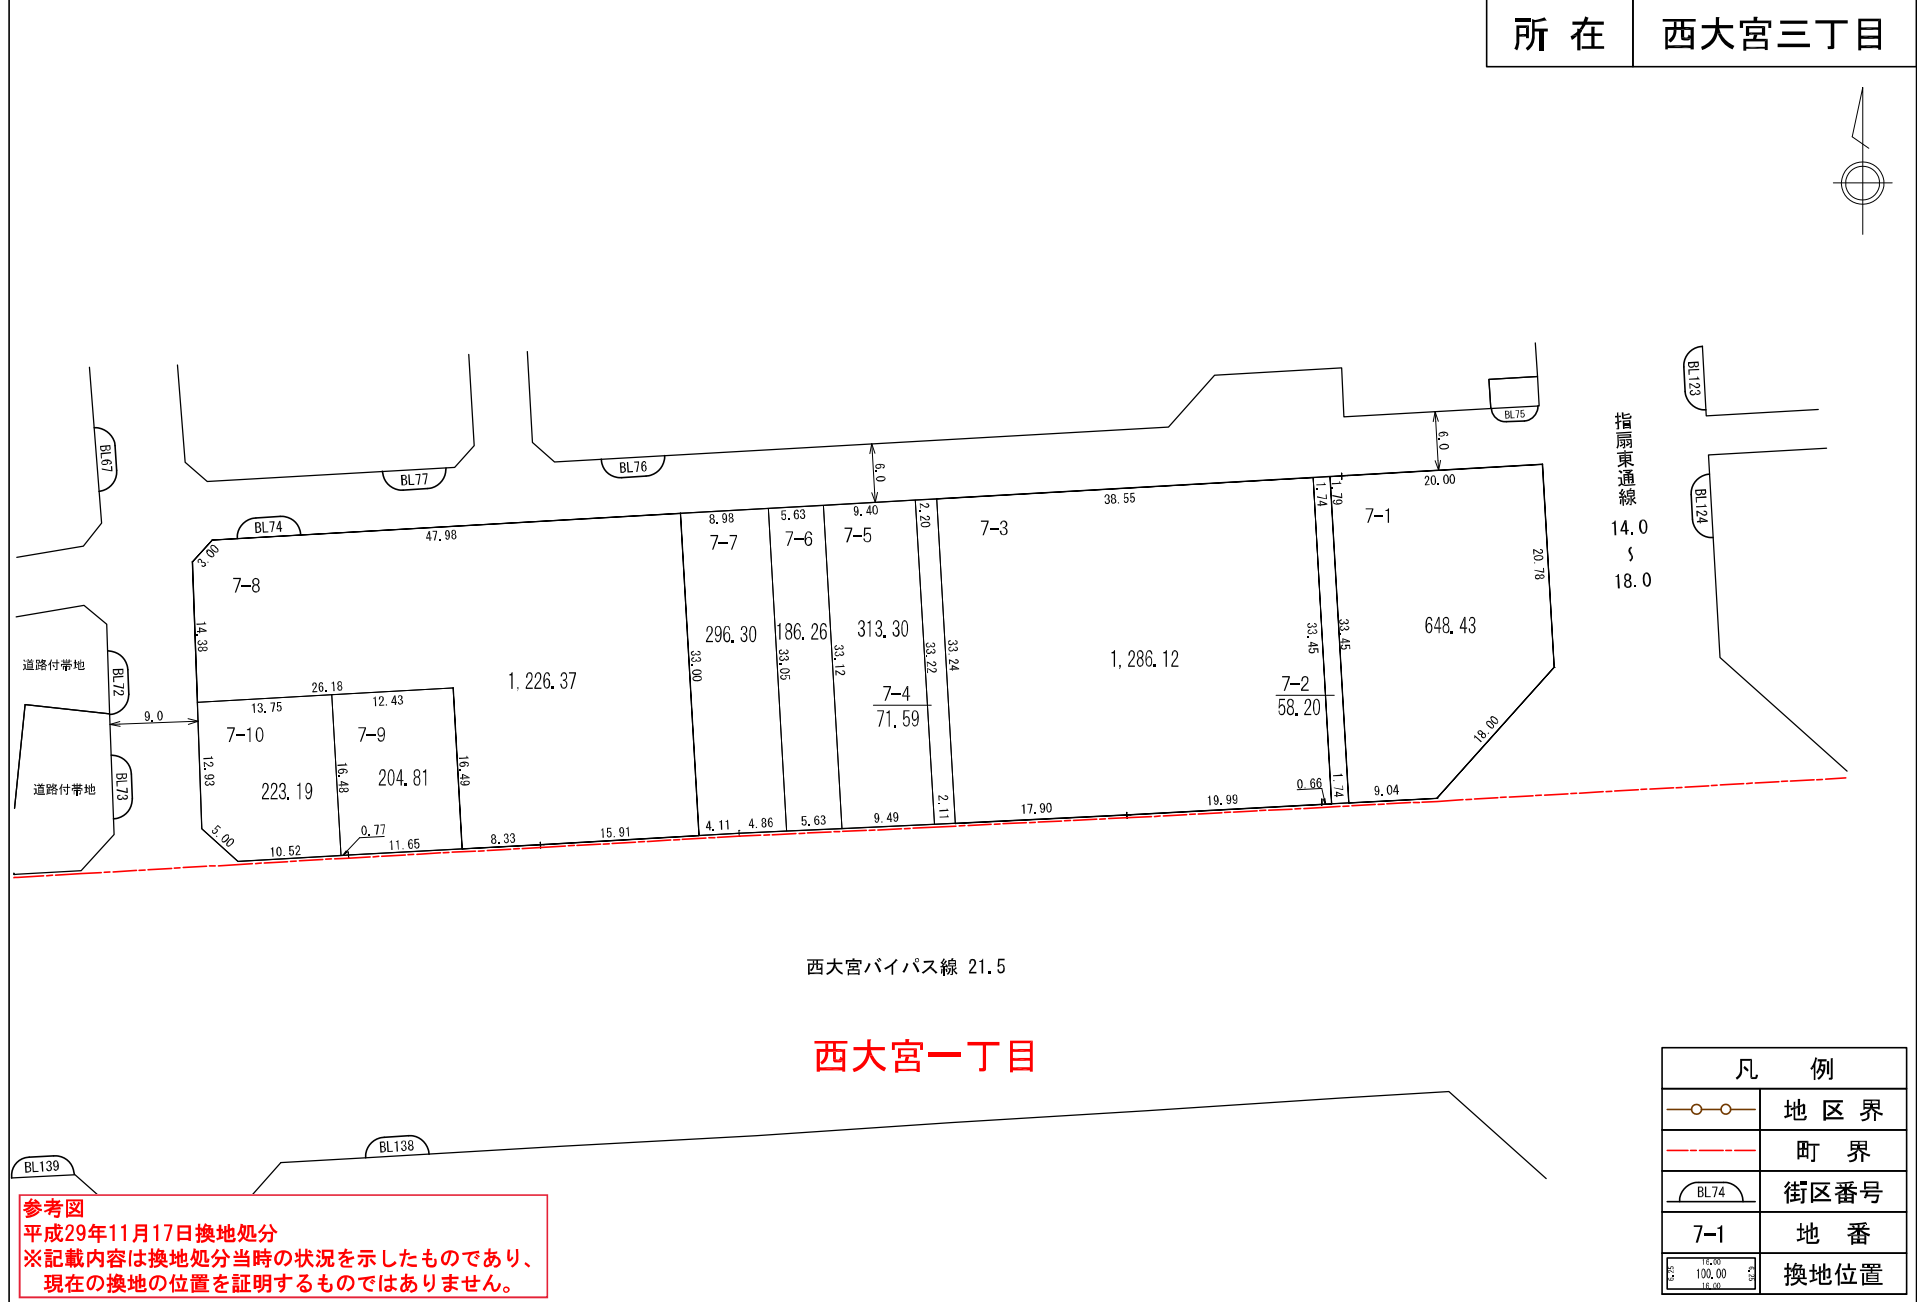


換地図

所在 西大宮三丁目

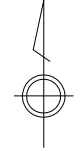

西大宮バイパス線 21.5

西大宮一丁目

指扇東通線
14.0
18.0

凡 例	
	地区界
	町界
	街区番号
	地番
	換地位置

参考図
 平成29年11月17日換地処分
 ※記載内容は換地処分当時の状況を示したものであり、
 現在の換地の位置を証明するものではありません。