


# 土呂土地区画整理事業

換地処分 昭和46年5月7日

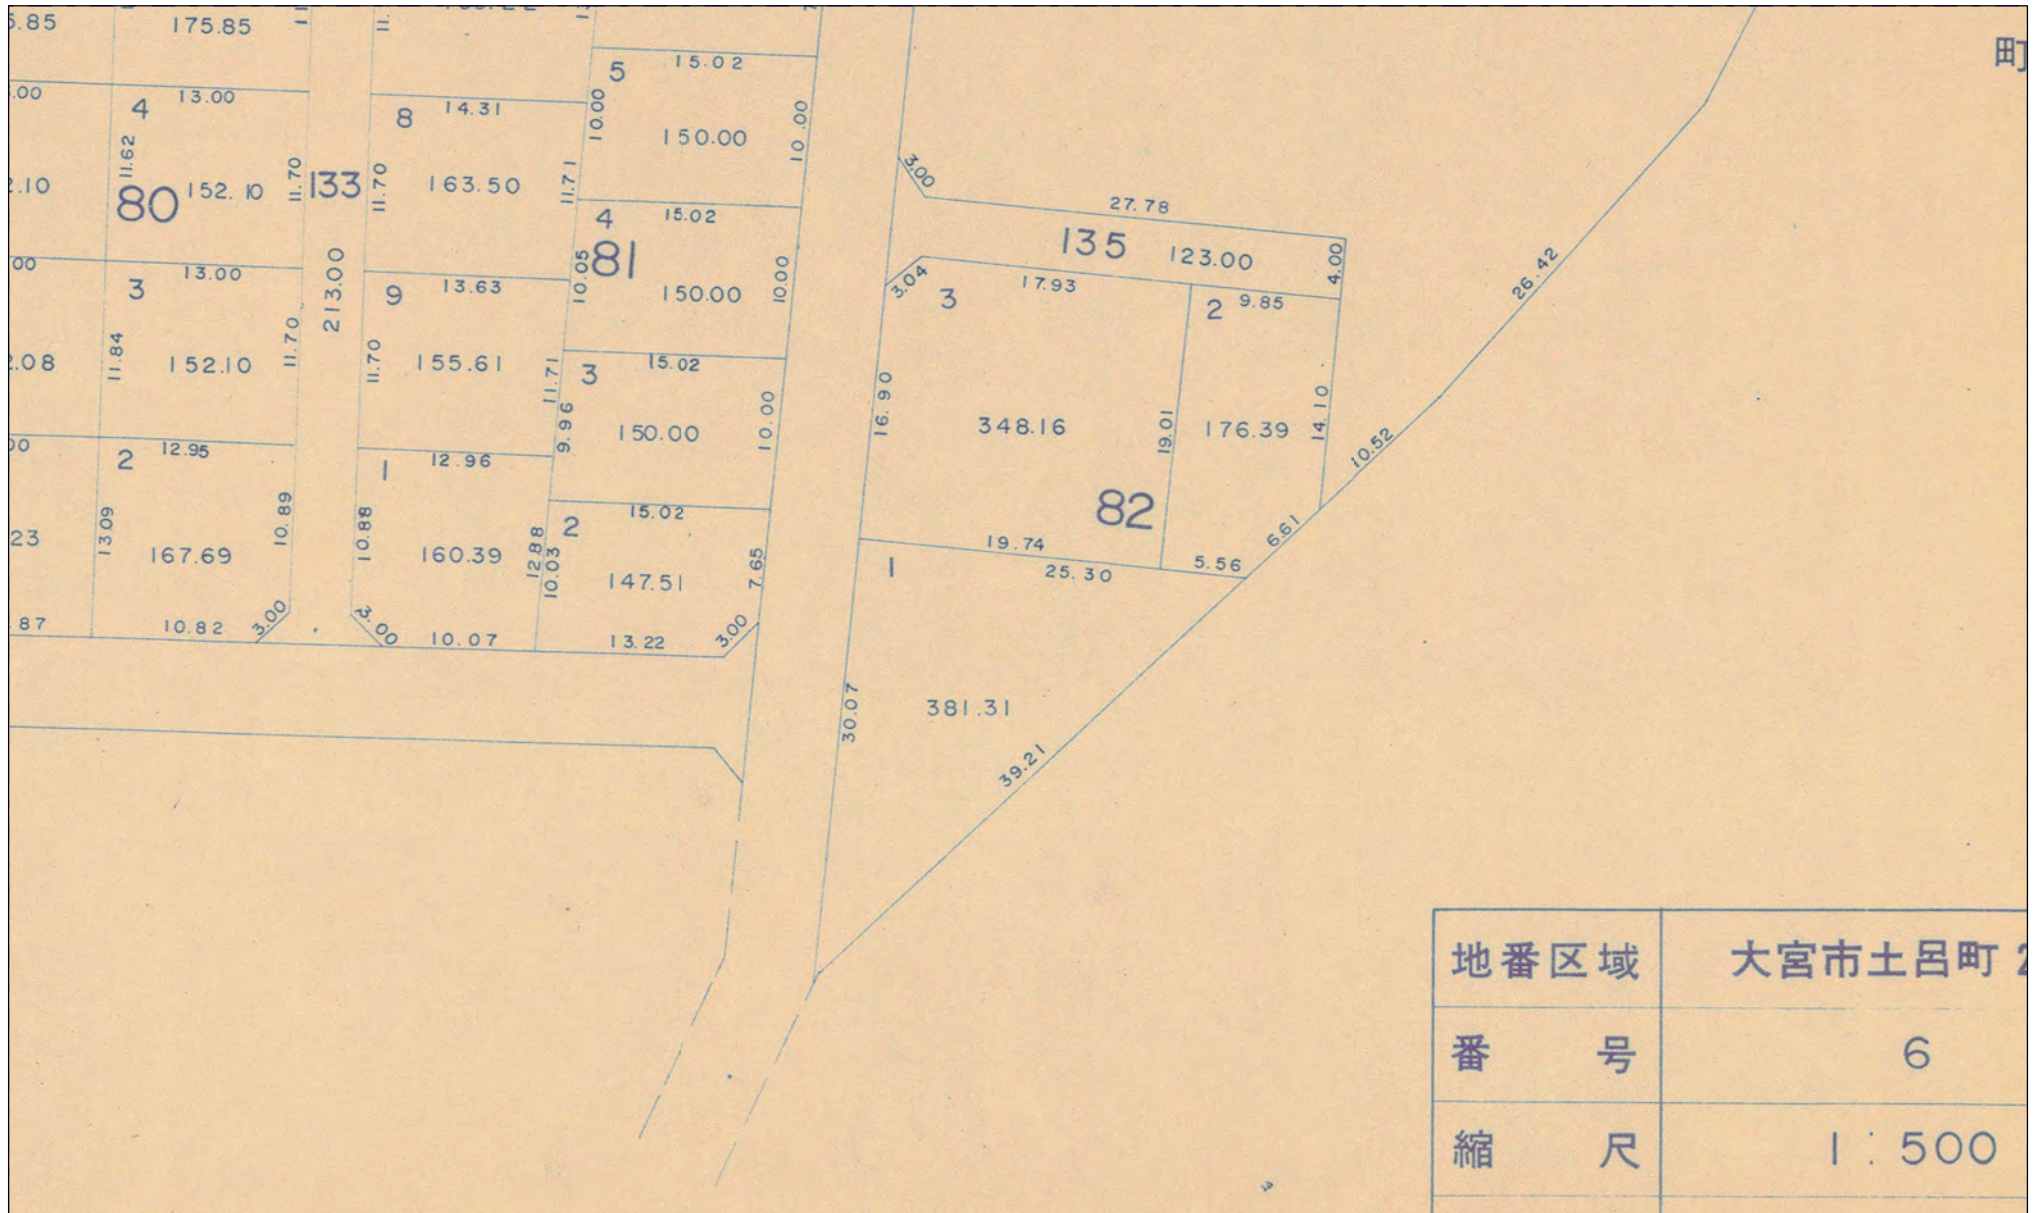

地番区域	大宮市土呂町 2
番 号	6
縮 尺	1 : 500

## 【参考図】

※記載内容は換地処分当時の状況を示したものであり、現在の境界の位置を証明するものではありません。