


# 島町東部土地区画整理事業

換地処分 平成20年7月18日

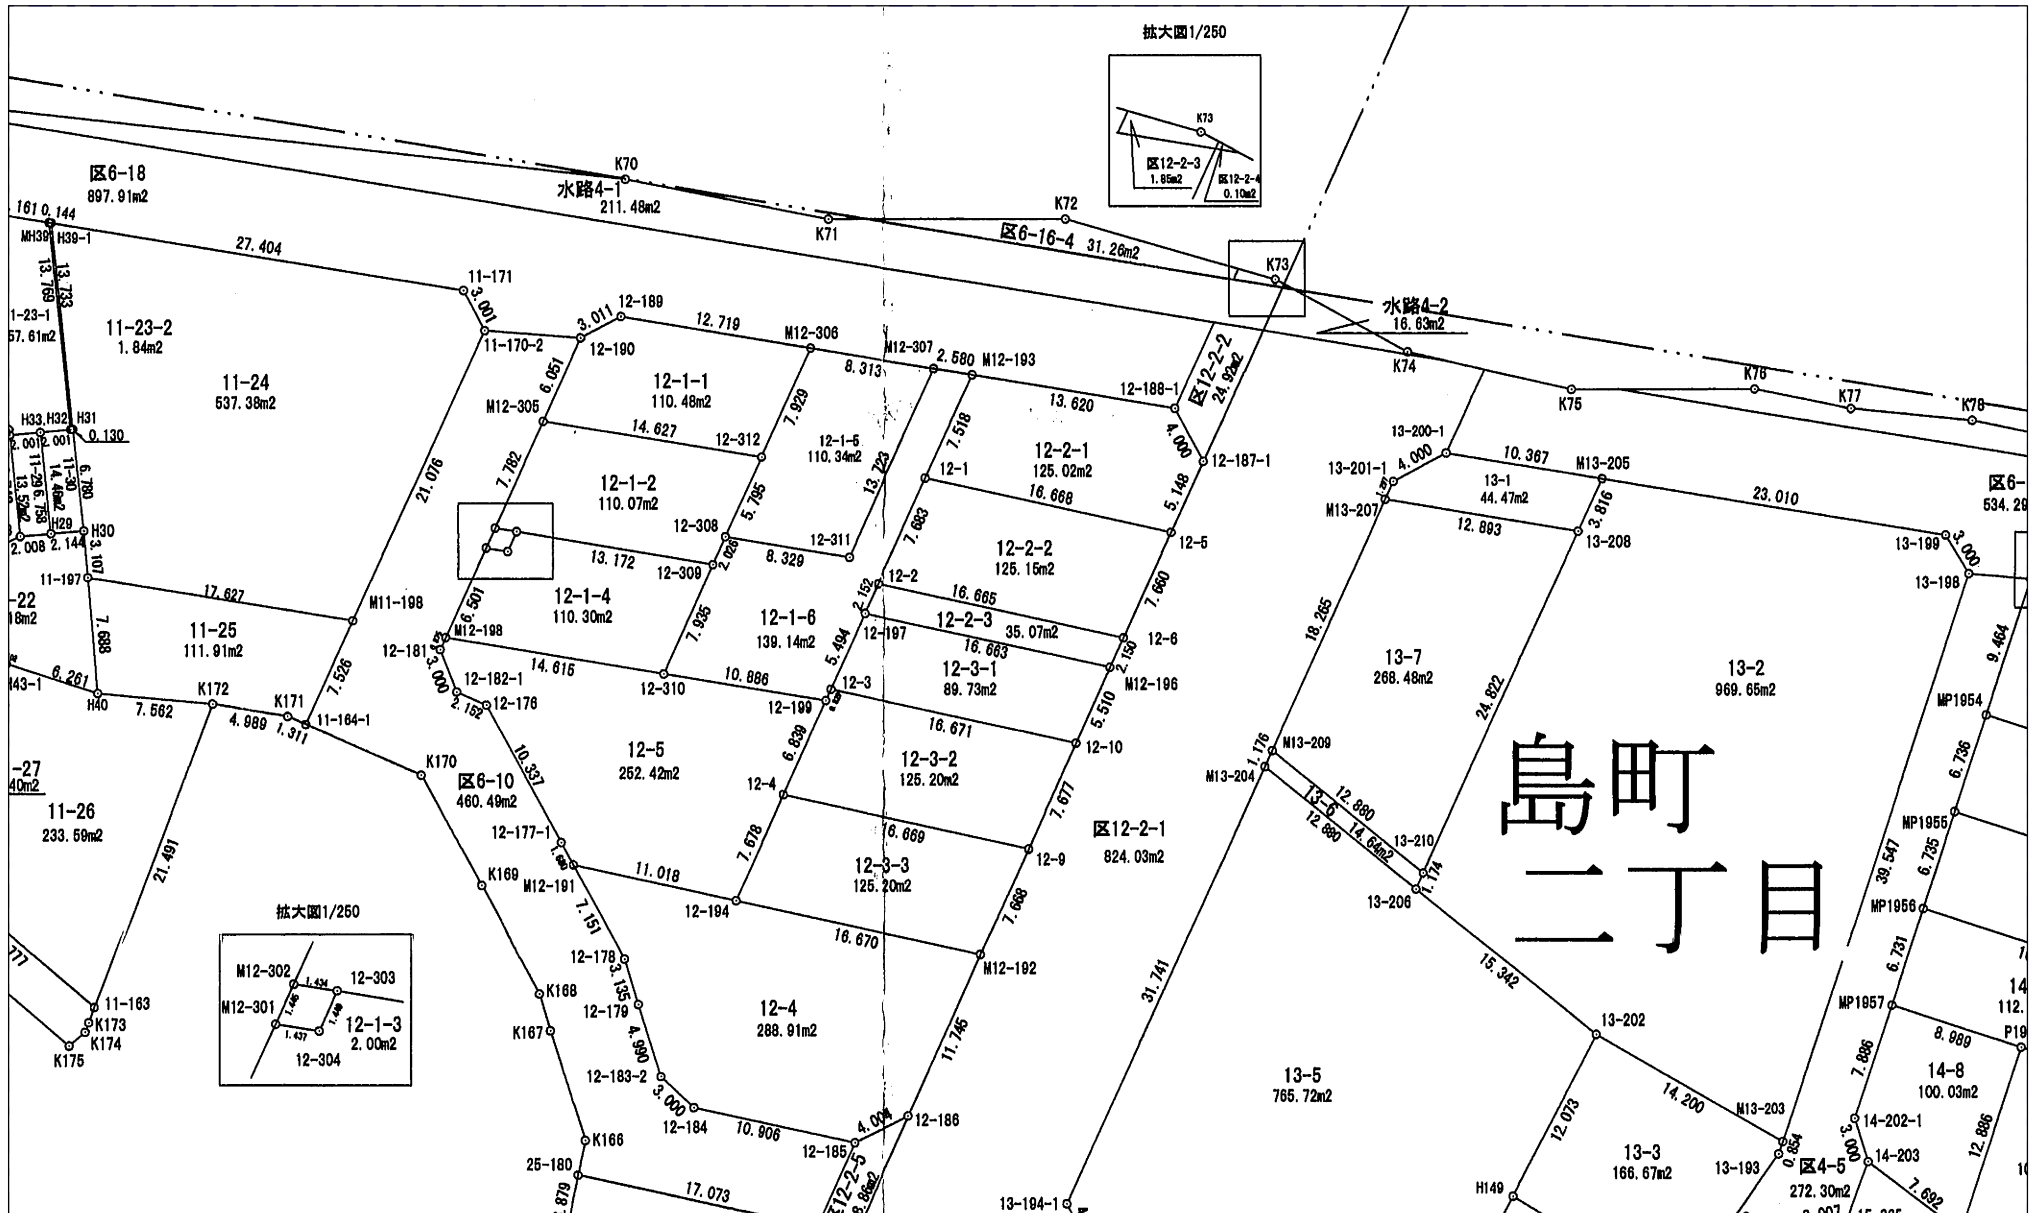

## 【参考図】

※記載内容は換地処分当時の状況を示したものであり、現在の境界の位置を証明するものではありません。