
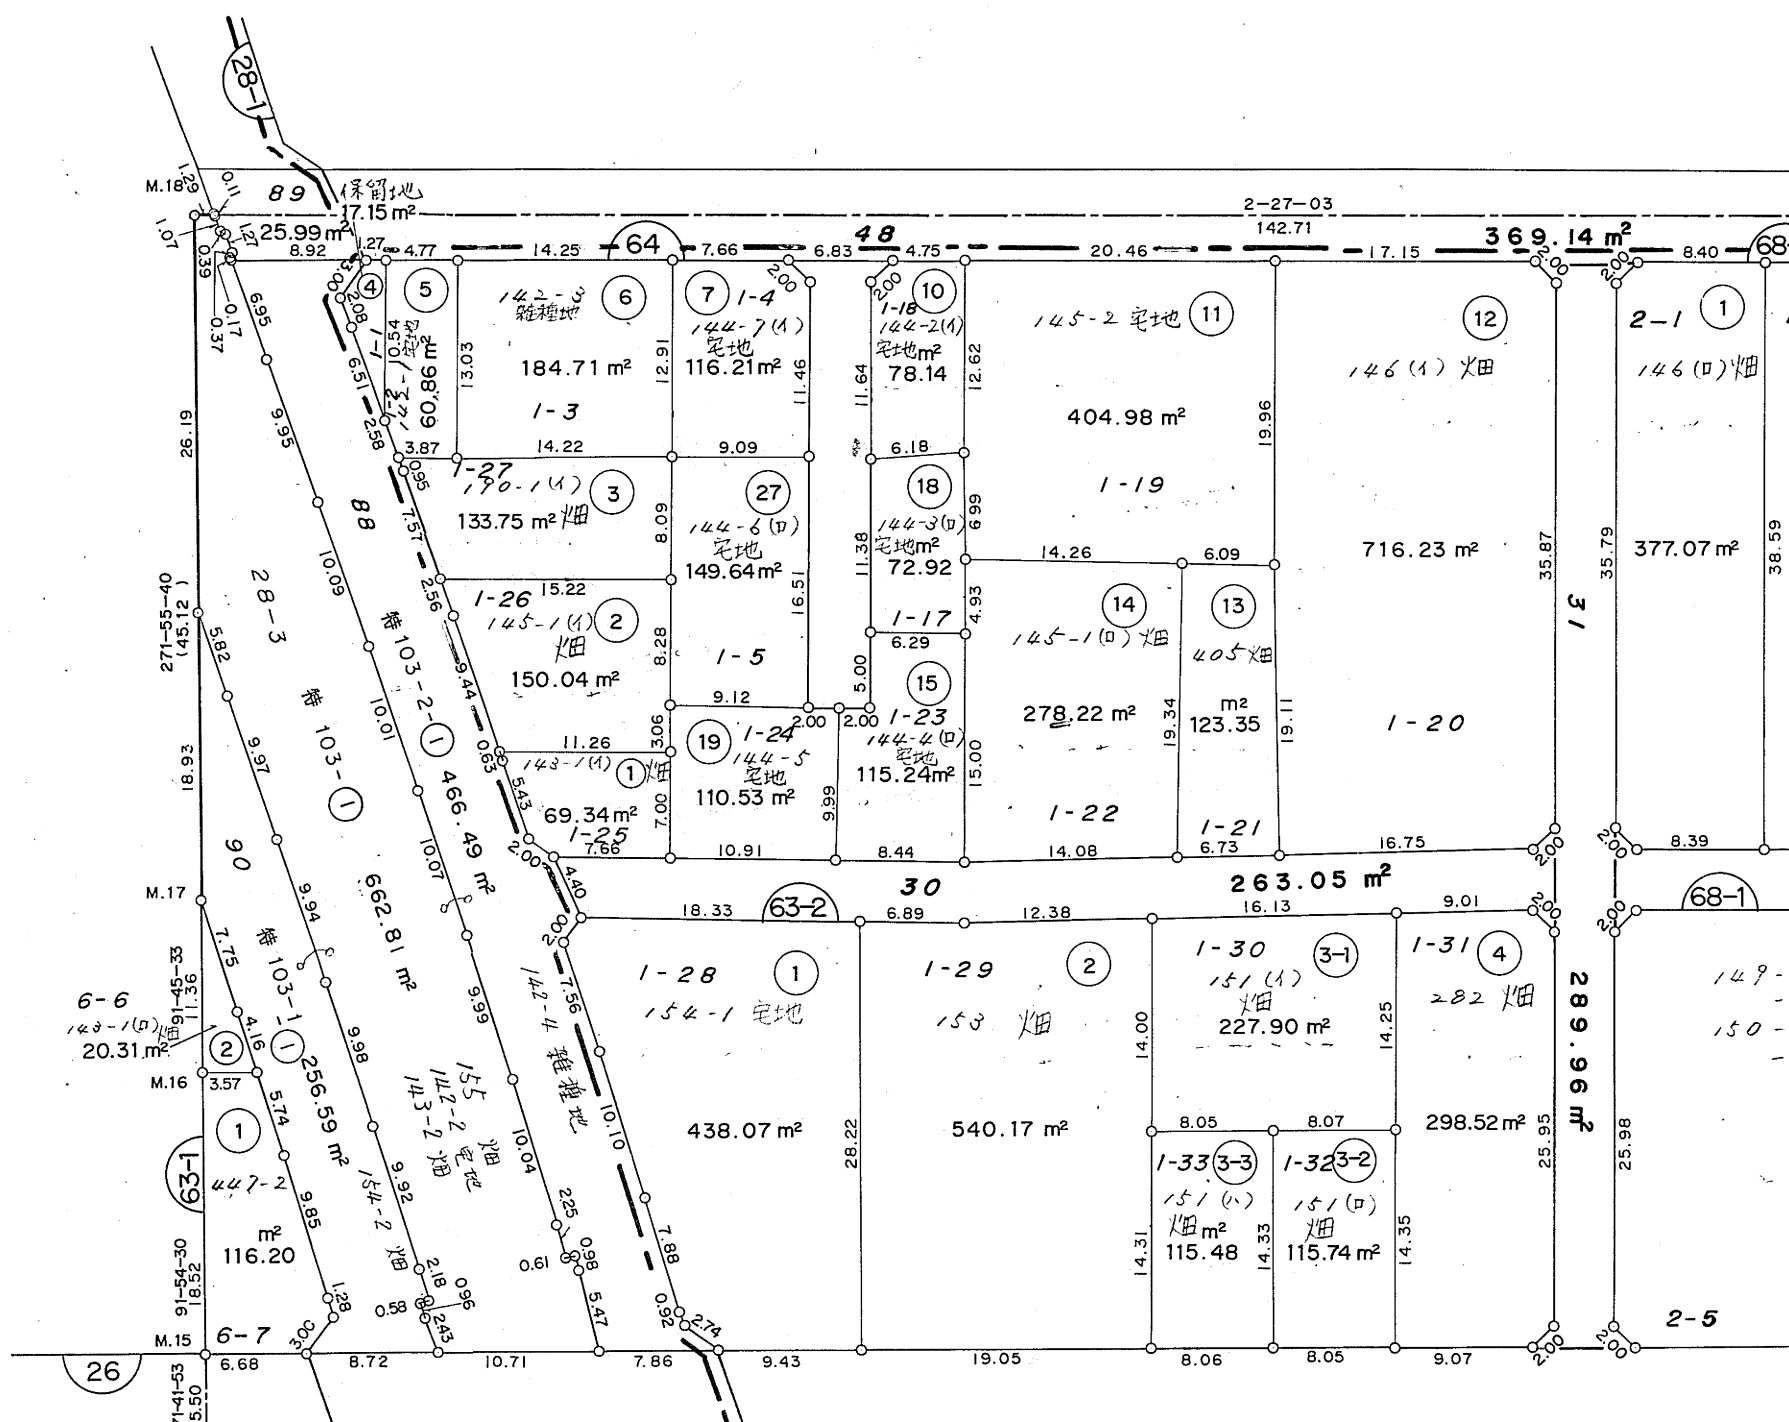


拡大図
S=1/200

南 本 町

南本町二丁目

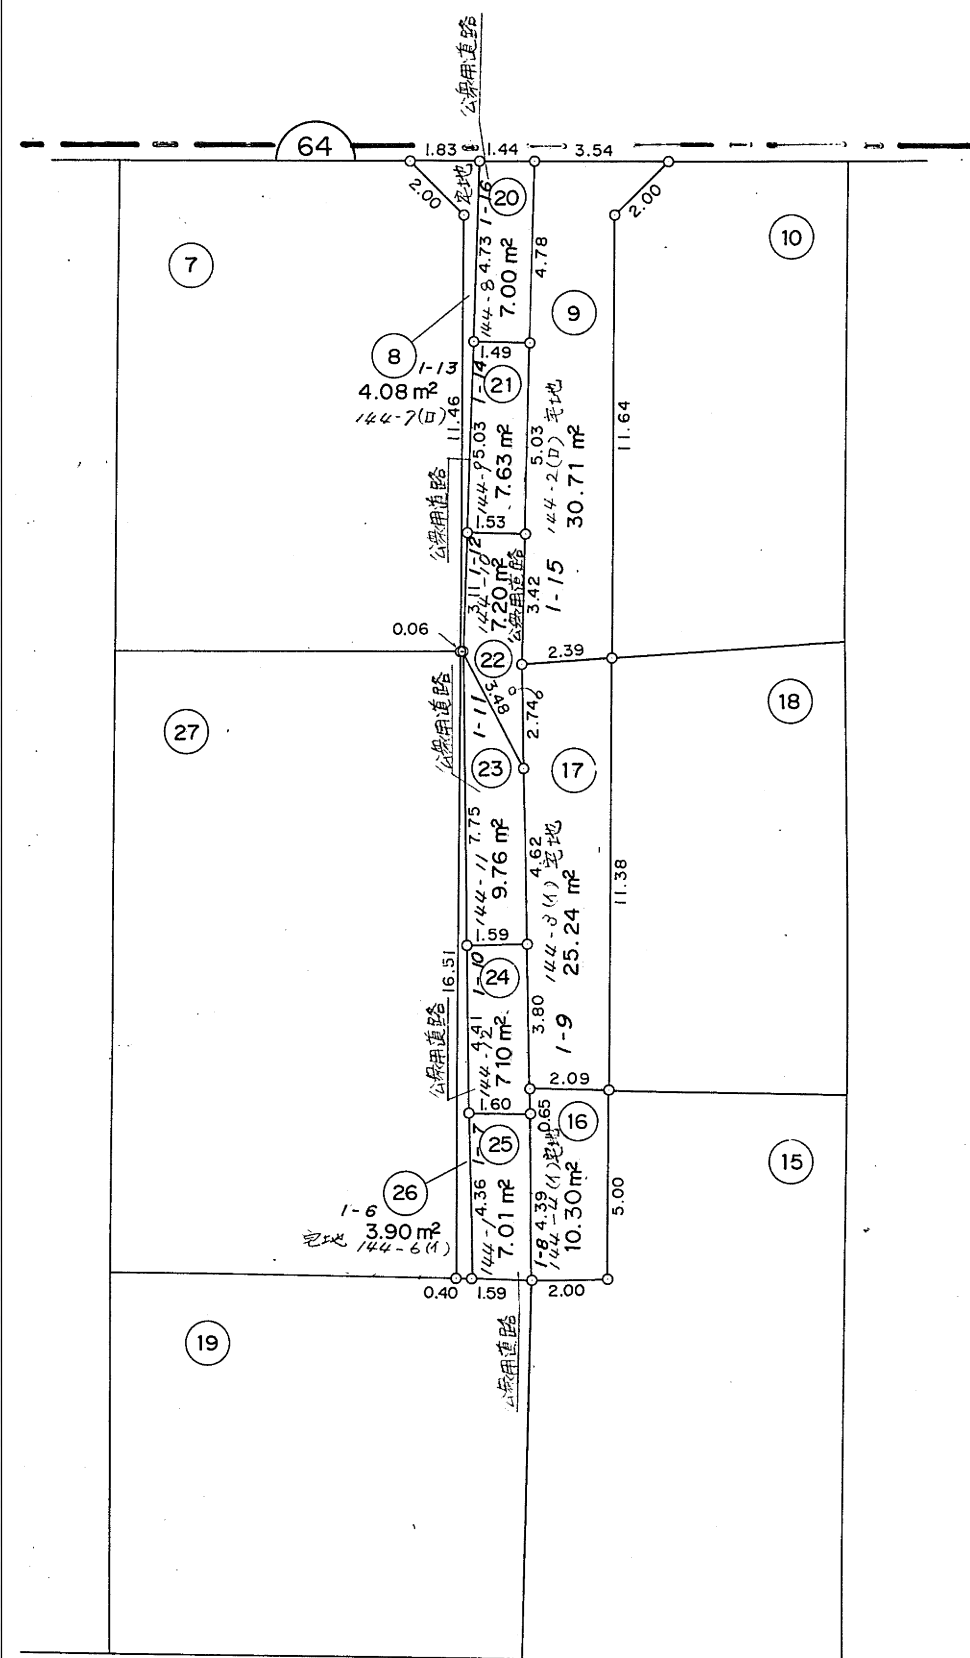

【参考図】

※記載内容は換地処分当時の状況を示したものであり、現在の境界の位置を証明するものではありません。