


換地 図


縮尺	1:700	所在	さいたま市緑区美園一丁目
----	-------	----	--------------

街区番号	191
------	-----

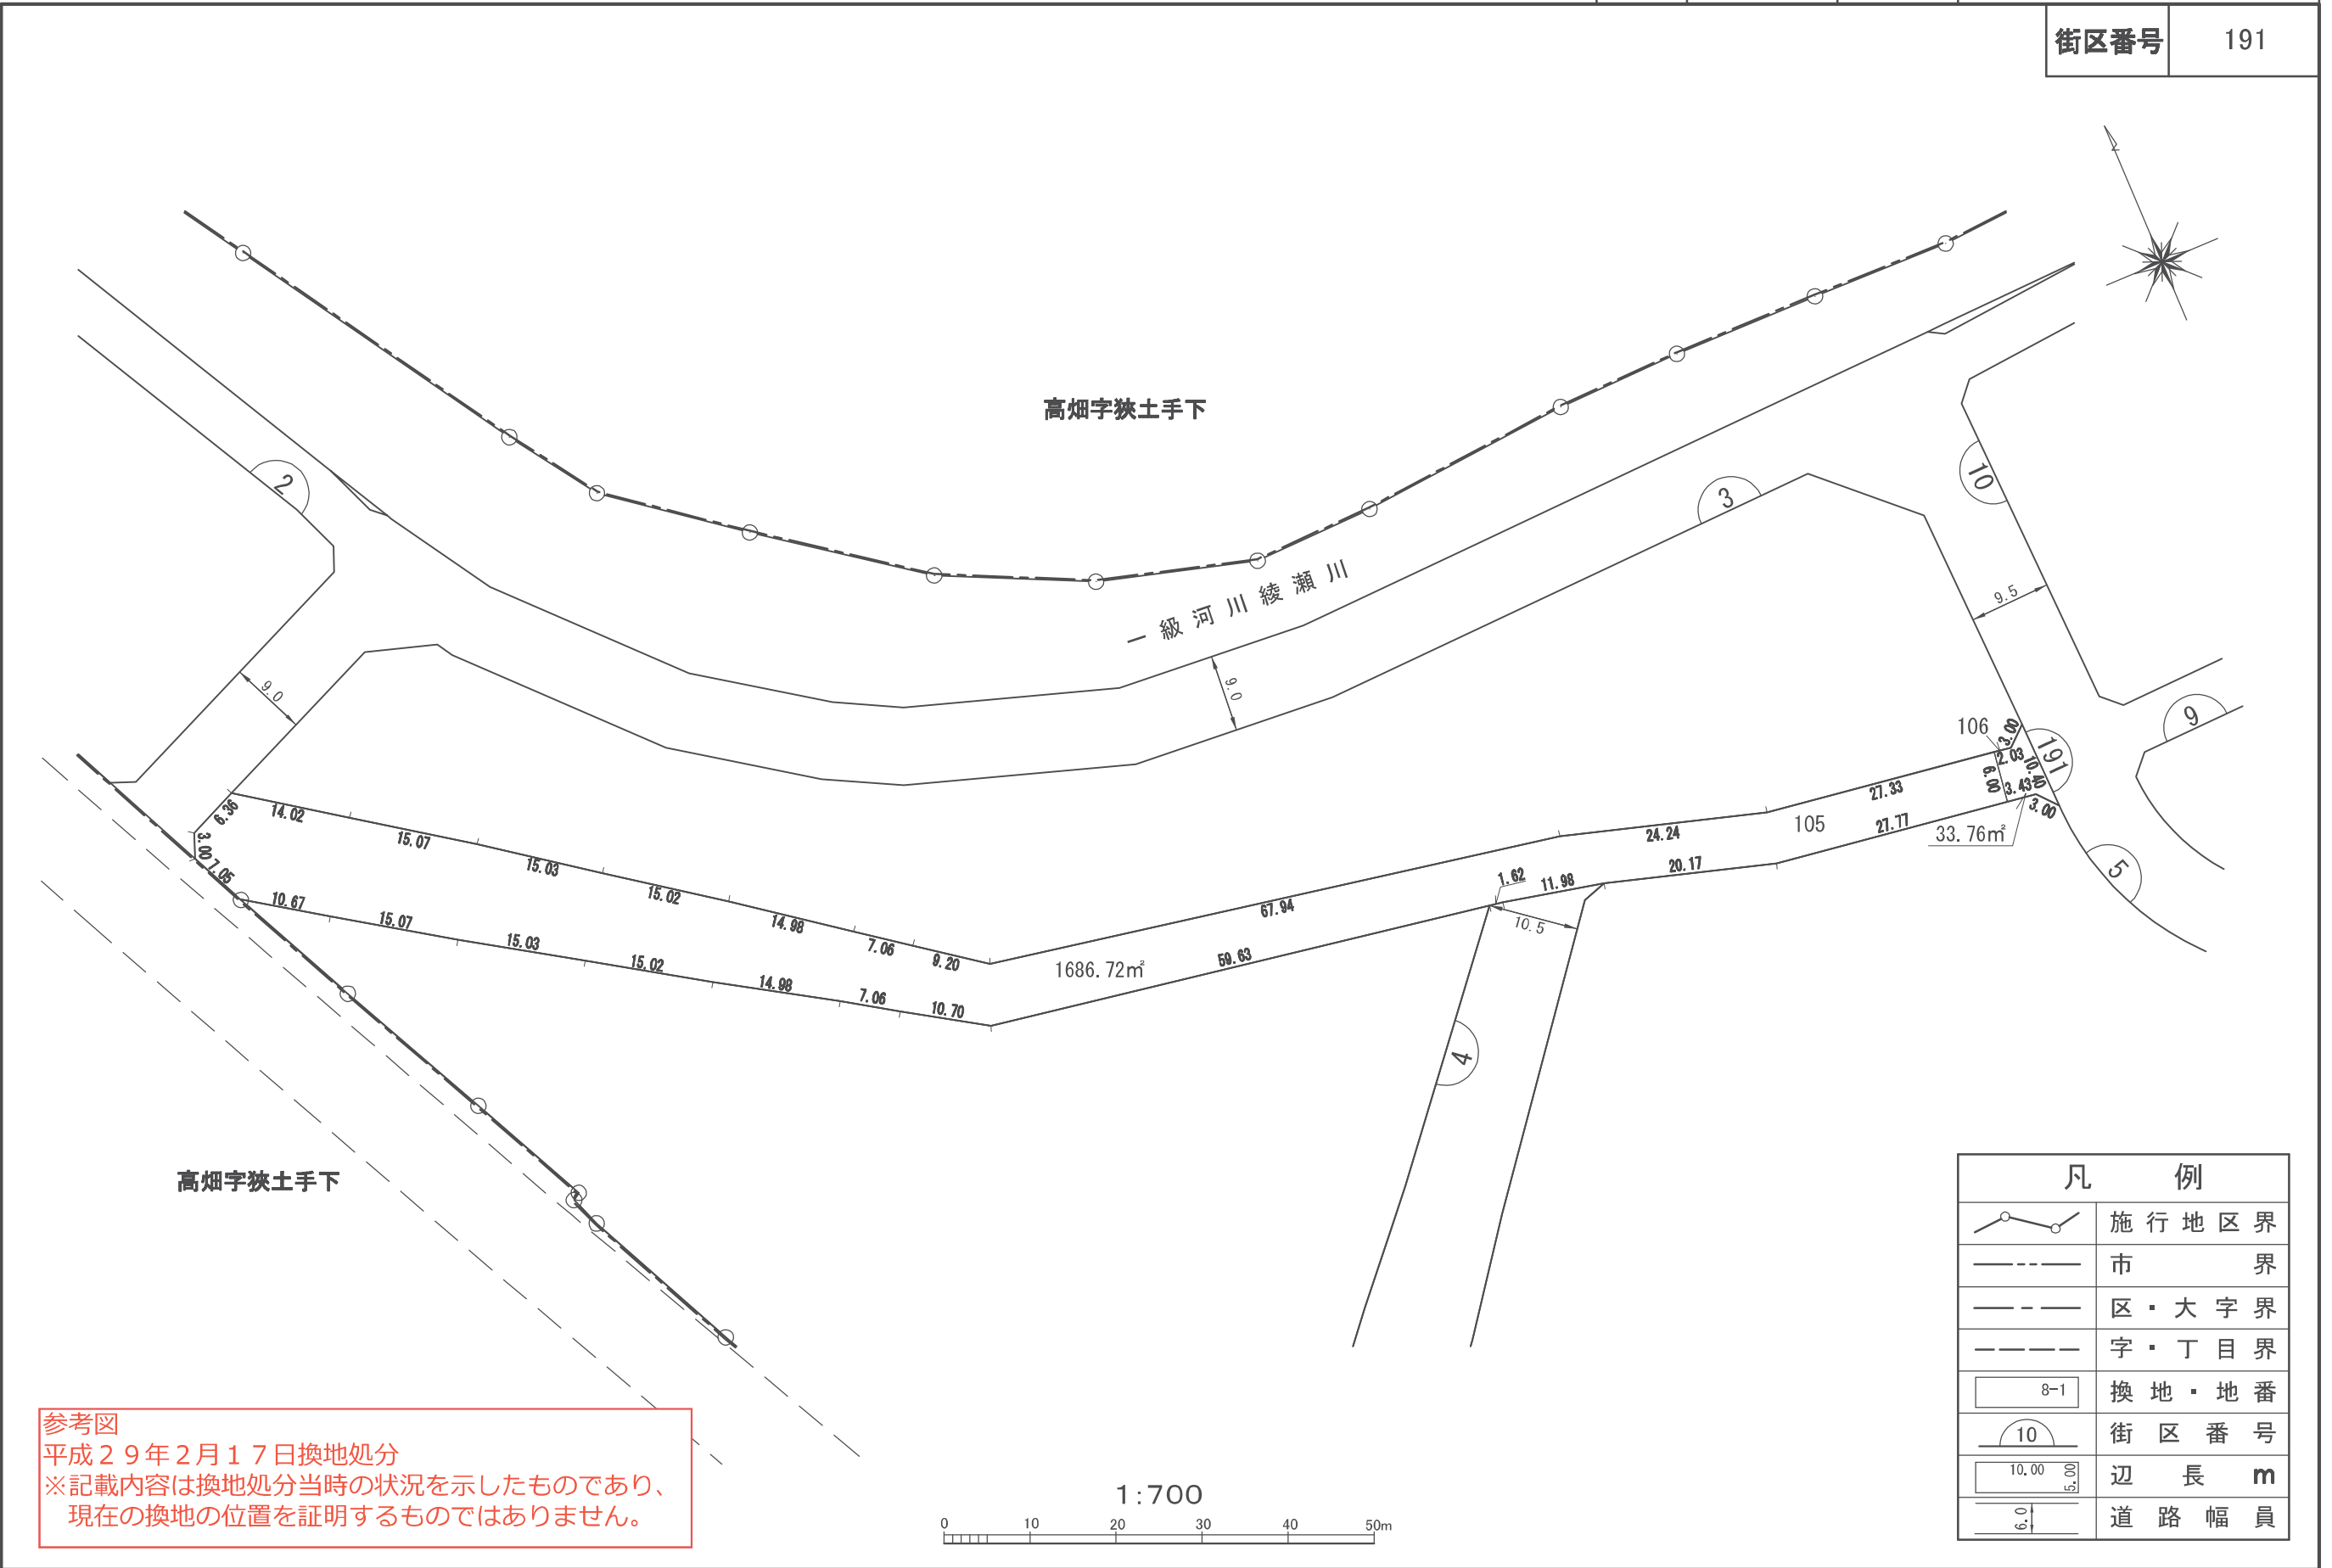

凡 例	
	施行地区界
	市 界
	区・大字界
	字・丁目界
	換地・地番
	街区番号
	辺 長 m
	道路幅員


参考図
平成29年2月17日換地処分
※記載内容は換地処分当時の状況を示したものであり、
現在の換地の位置を証明するものではありません。

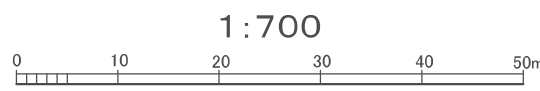

換地 図

縮尺	1:500	所在	さいたま市緑区美園一丁目
----	-------	----	--------------

街区番号	192
------	-----

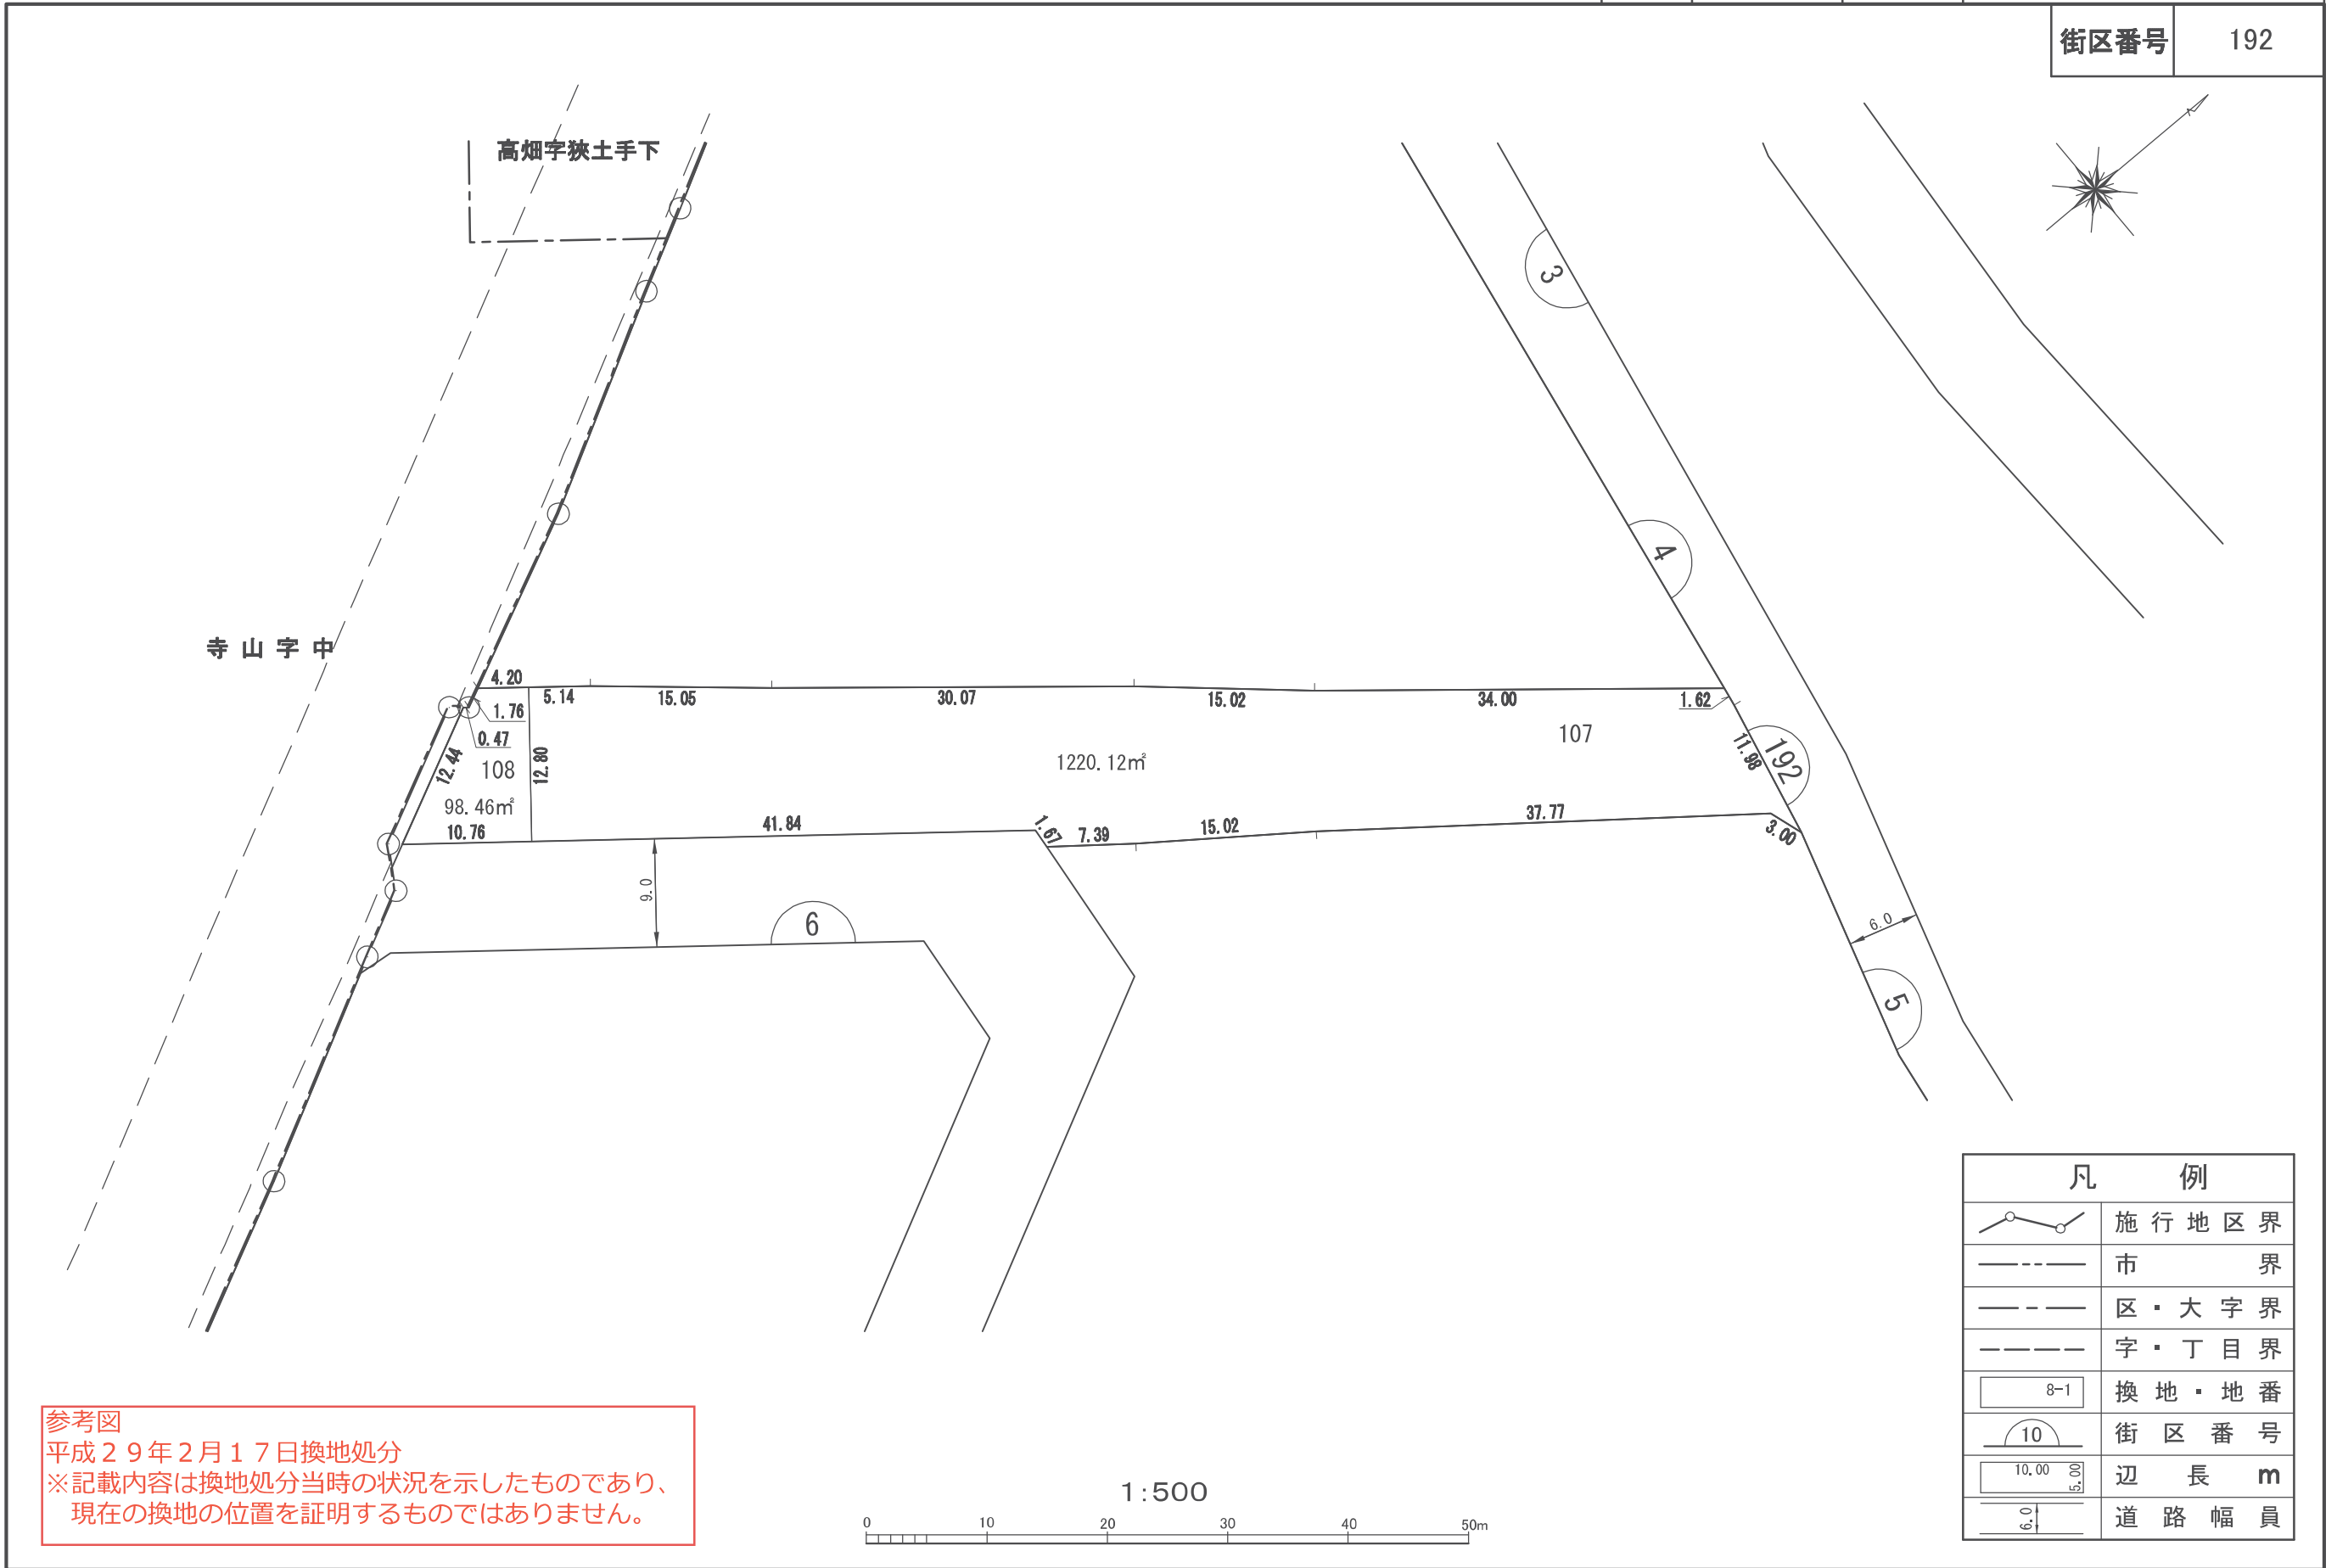


参考図
平成29年2月17日換地処分
※記載内容は換地処分当時の状況を示したものであり、現在の換地の位置を証明するものではありません。

凡 例	
	施行地区界
	市 界
	区・大字界
	字・丁目界
	換地・地番
	街区番号
	辺 長 m
	道 路 幅 員

換地 図

縮尺	1:700	所在	さいたま市緑区美園一丁目
----	-------	----	--------------

街区番号	195
------	-----

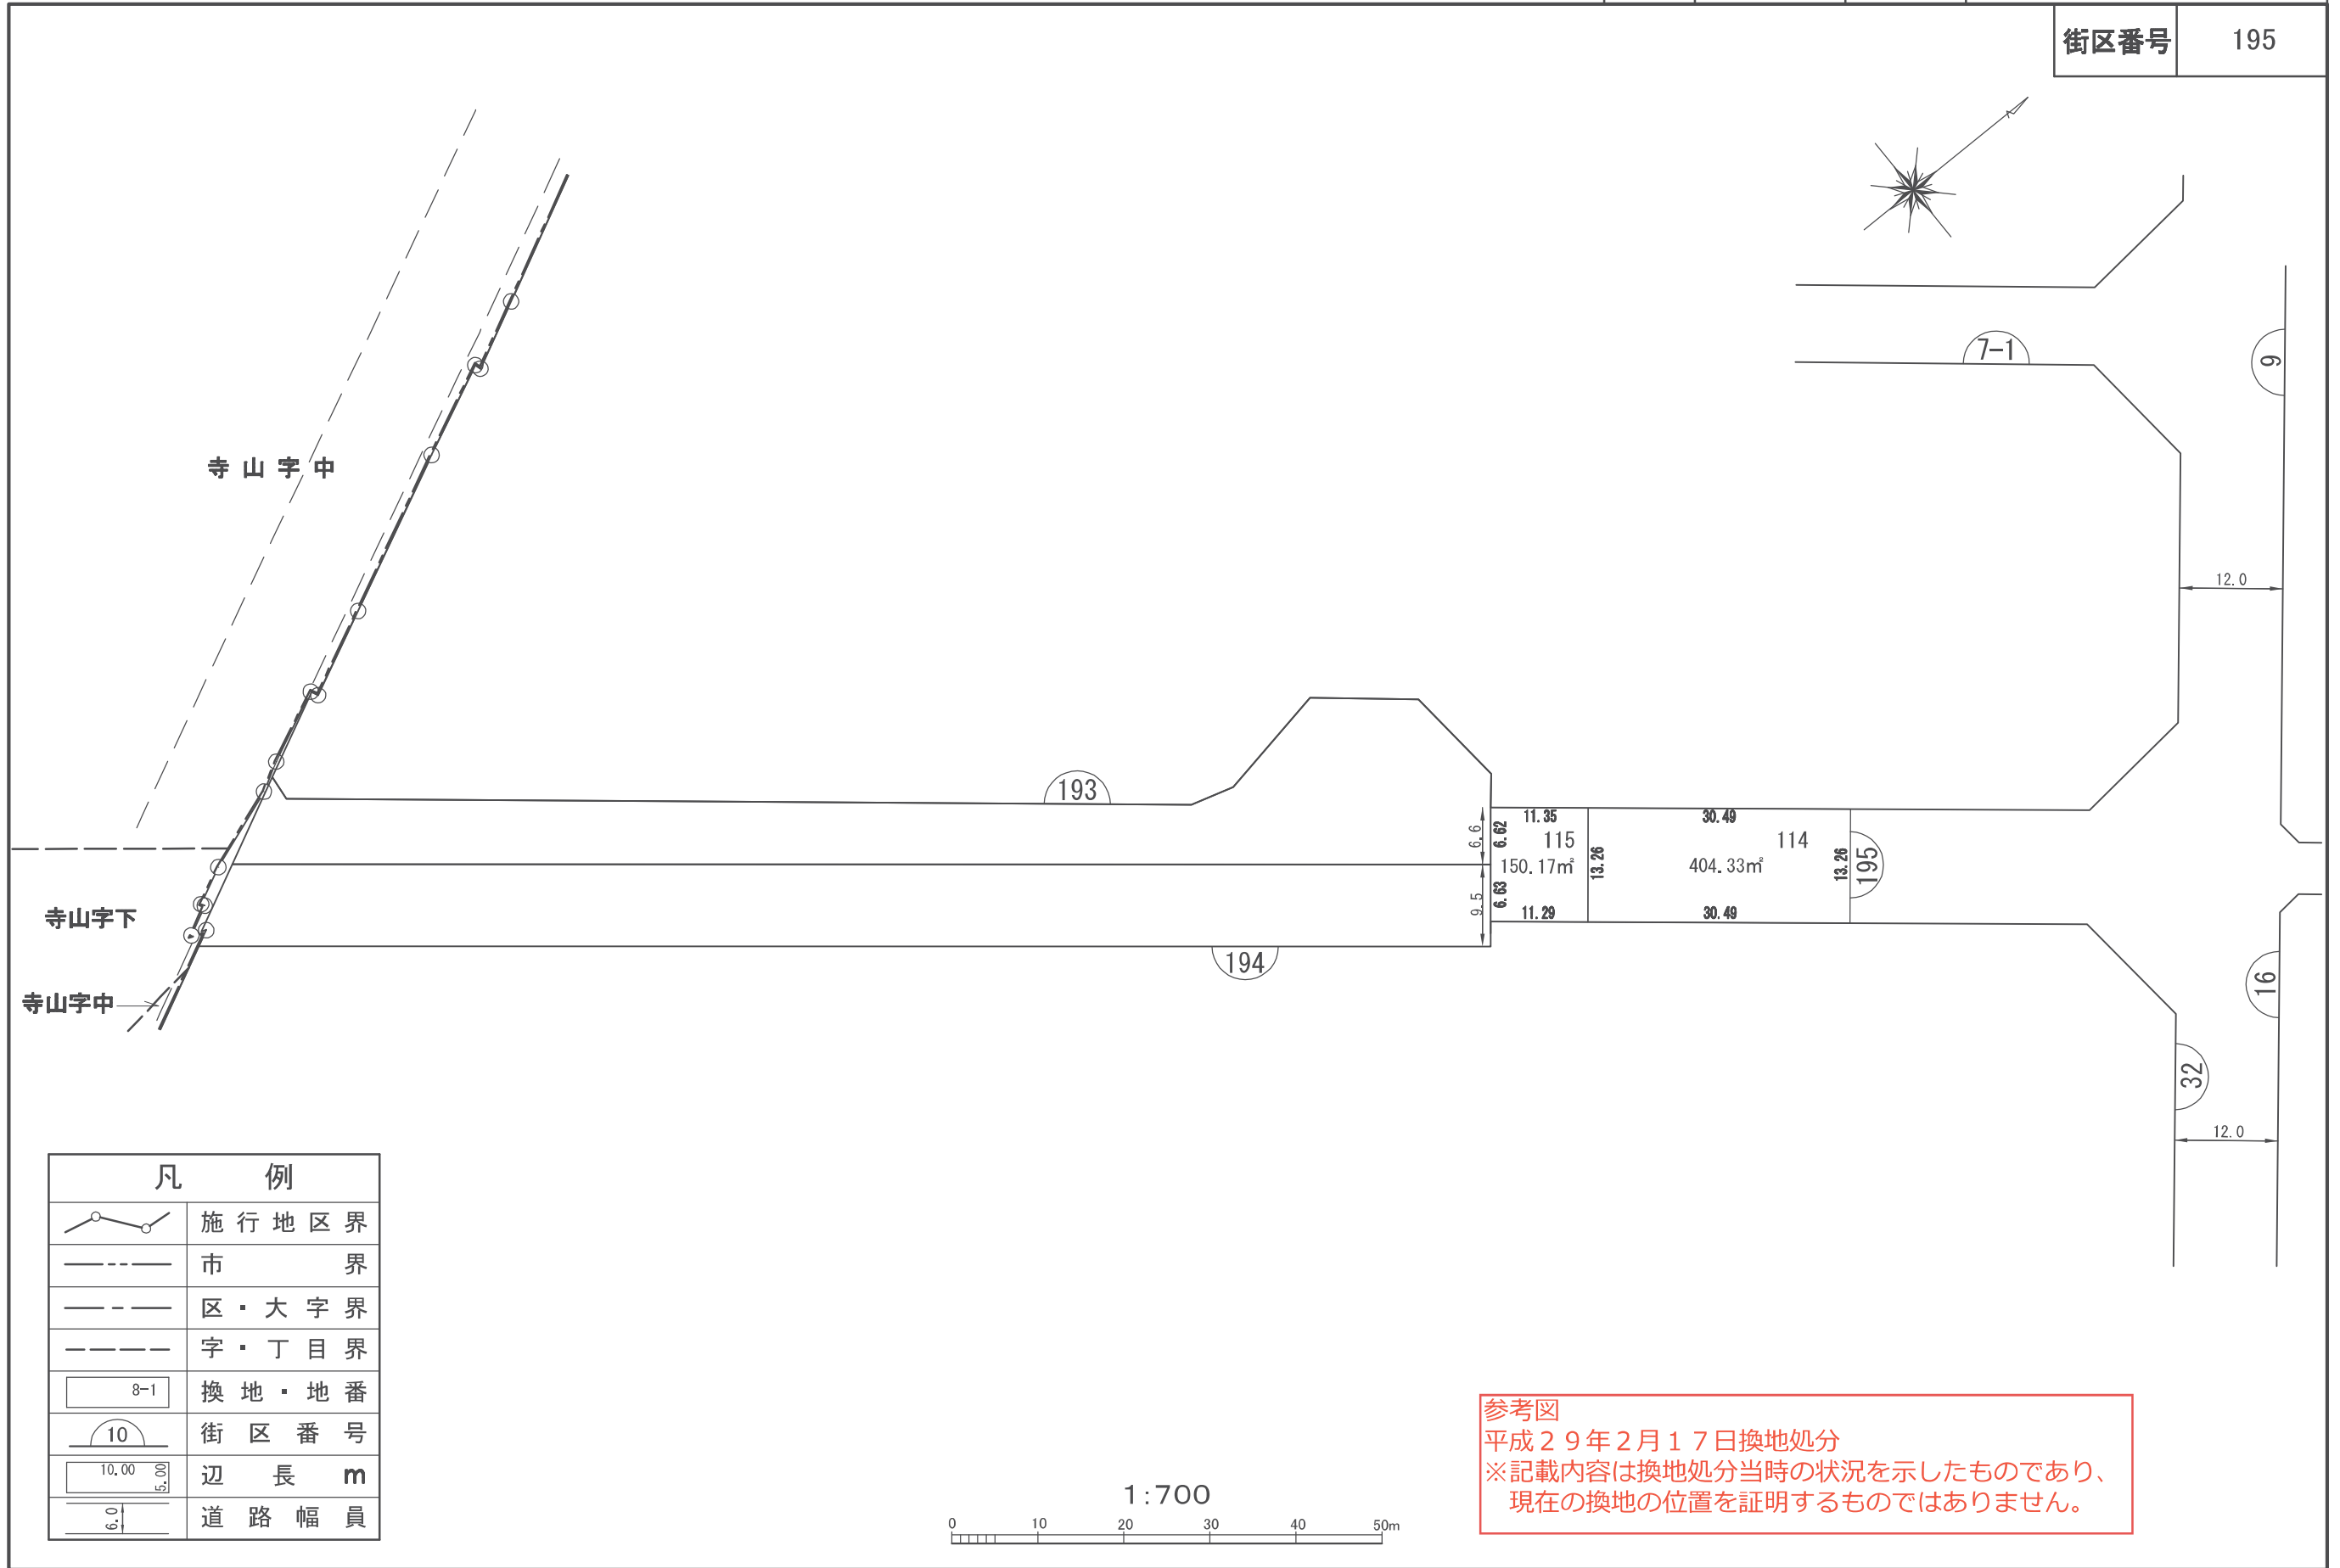


寺山字中

寺山字下

寺山字中

凡 例	
	施行地区界
	市 界
	区・大字界
	字・丁目界
	換地・地番
	街区番号
	辺 長 m
	道路幅員




参考図
平成29年2月17日換地処分
※記載内容は換地処分当時の状況を示したものであり、現在の換地の位置を証明するものではありません。

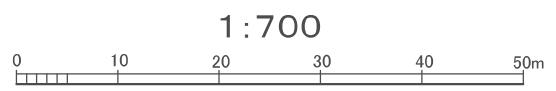


換地図

縮尺	1:700	所在	さいたま市緑区美園一丁目
----	-------	----	--------------

街区番号	194
------	-----

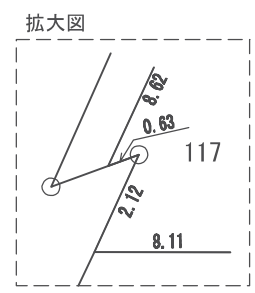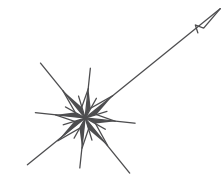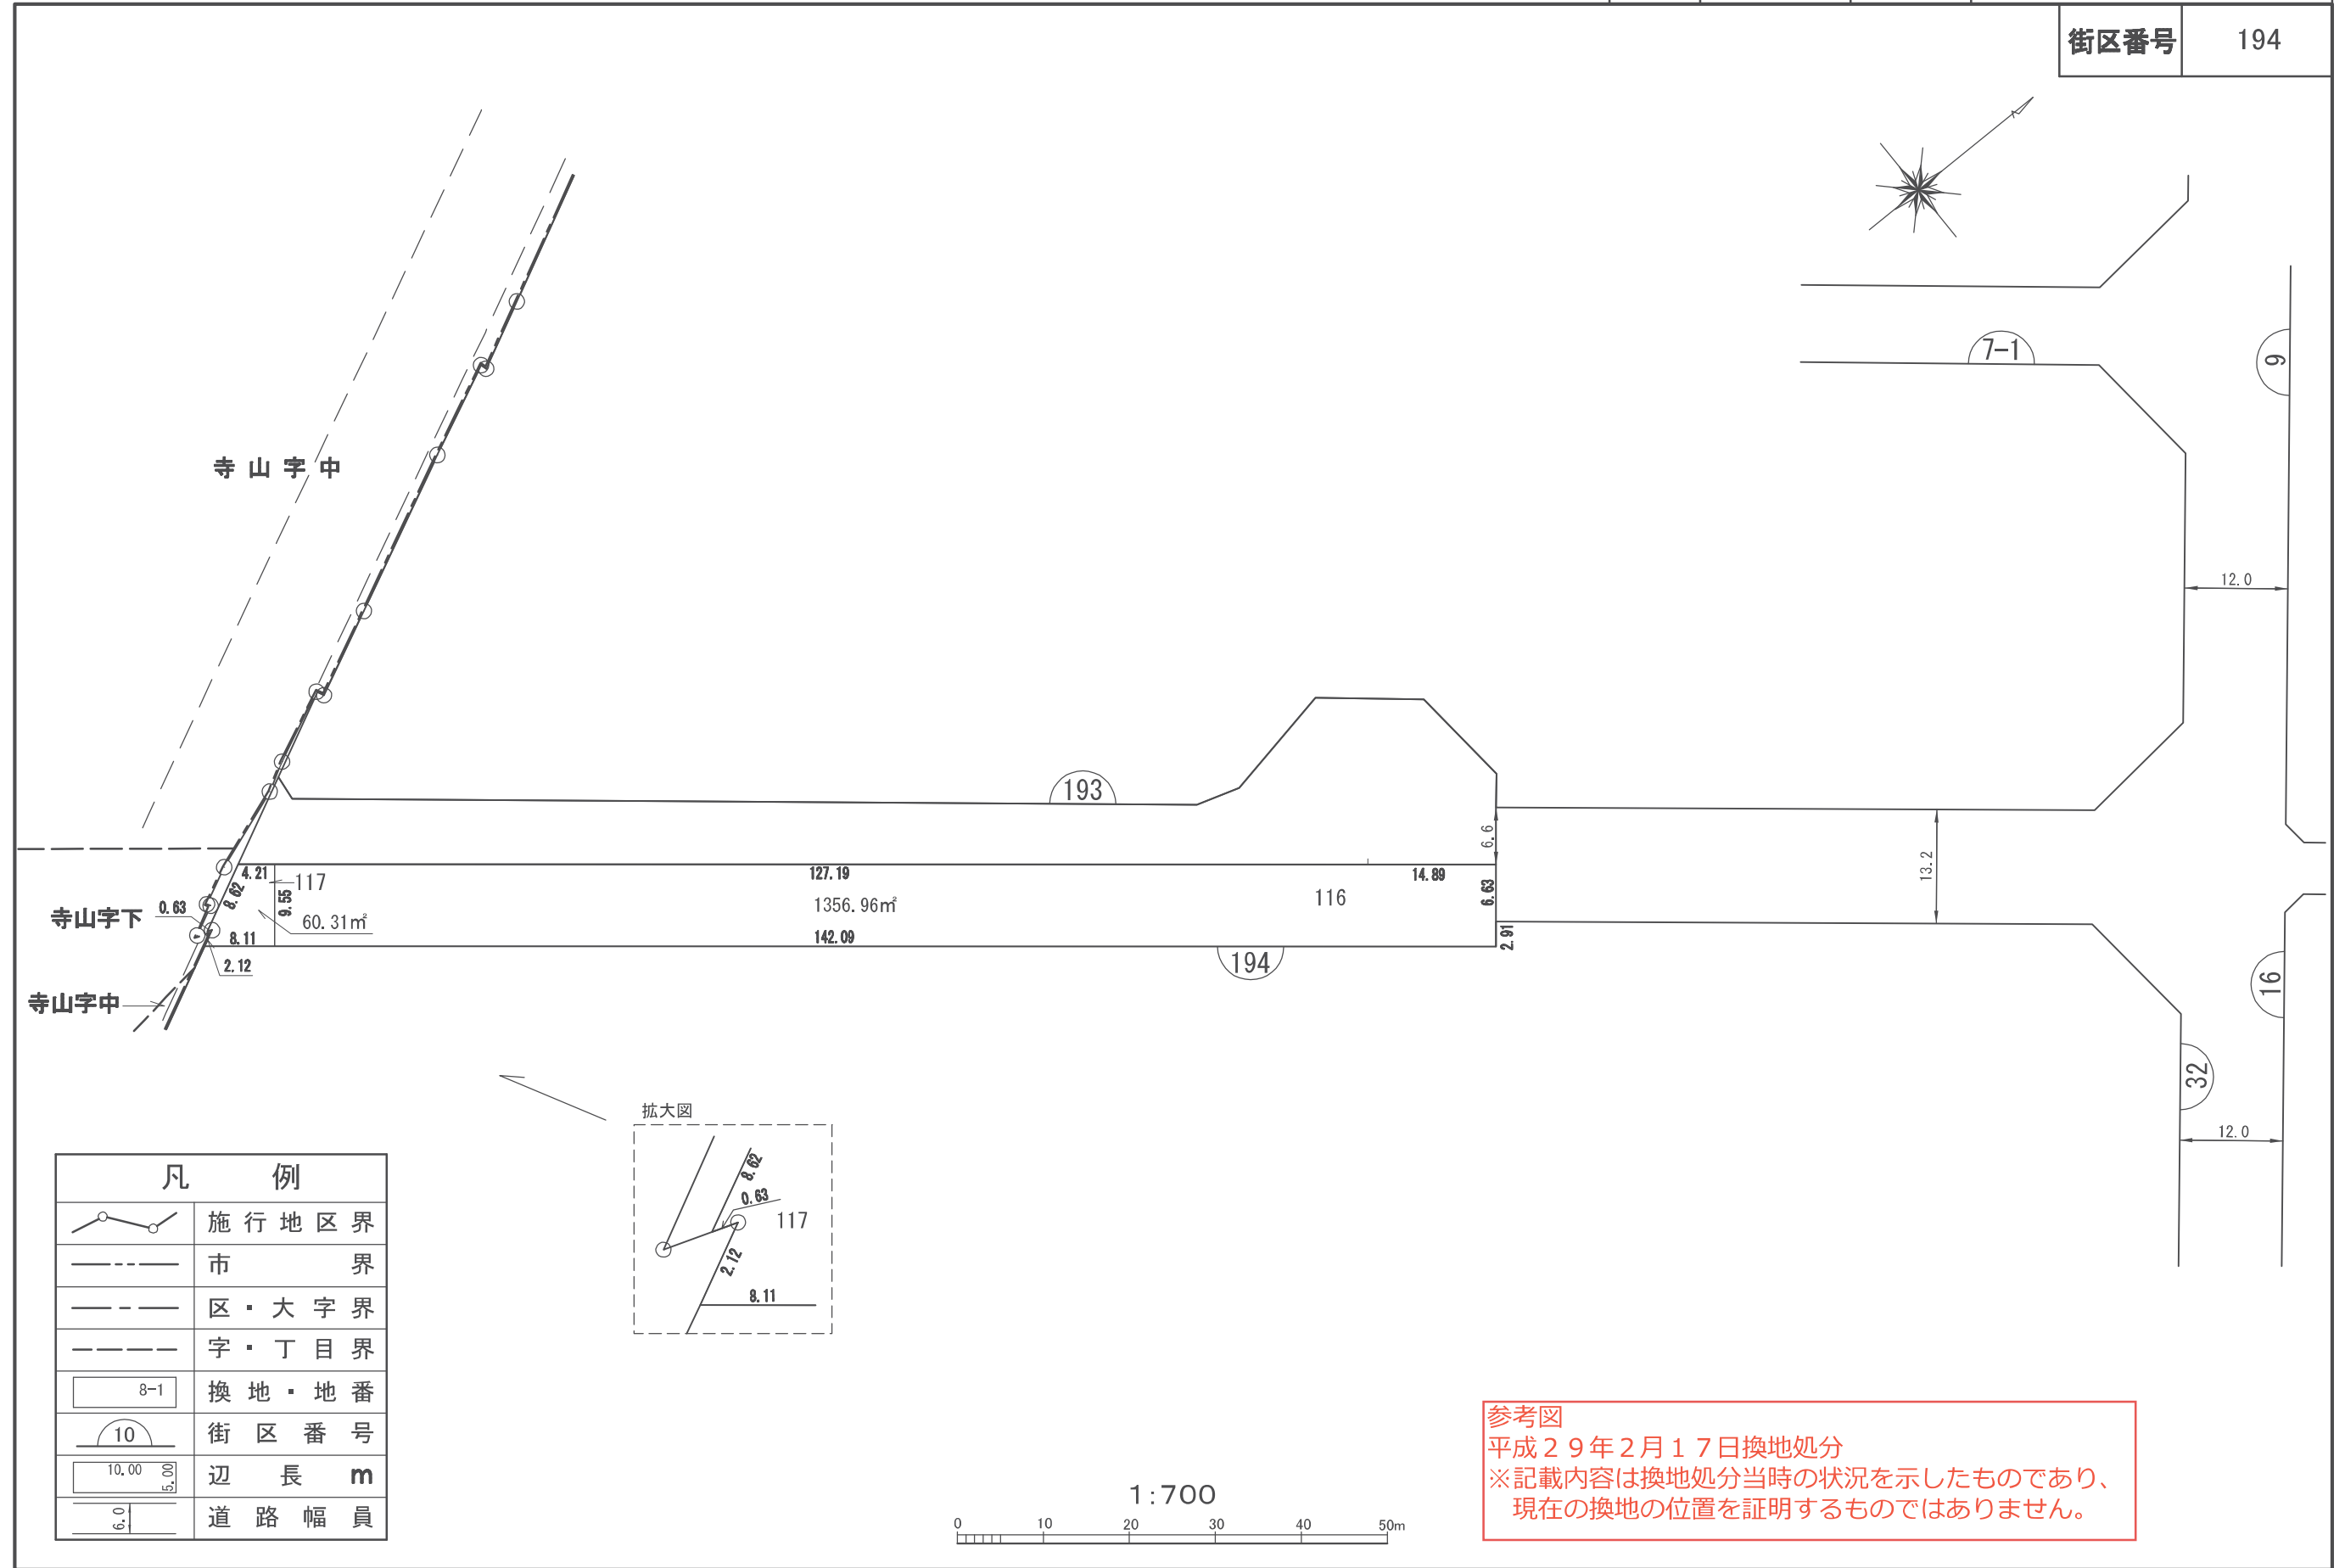

凡 例	
	施行地区界
	市 界
	区・大字界
	字・丁目界
	換地・地番
	街区番号
	辺 長 m
	道路幅員

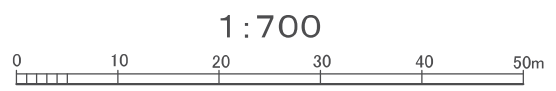


参考図
平成29年2月17日換地処分
※記載内容は換地処分当時の状況を示したものであり、現在の換地の位置を証明するものではありません。


換地 図

縮尺	1:700	所在	さいたま市緑区美園一丁目
----	-------	----	--------------

街区番号	193
------	-----

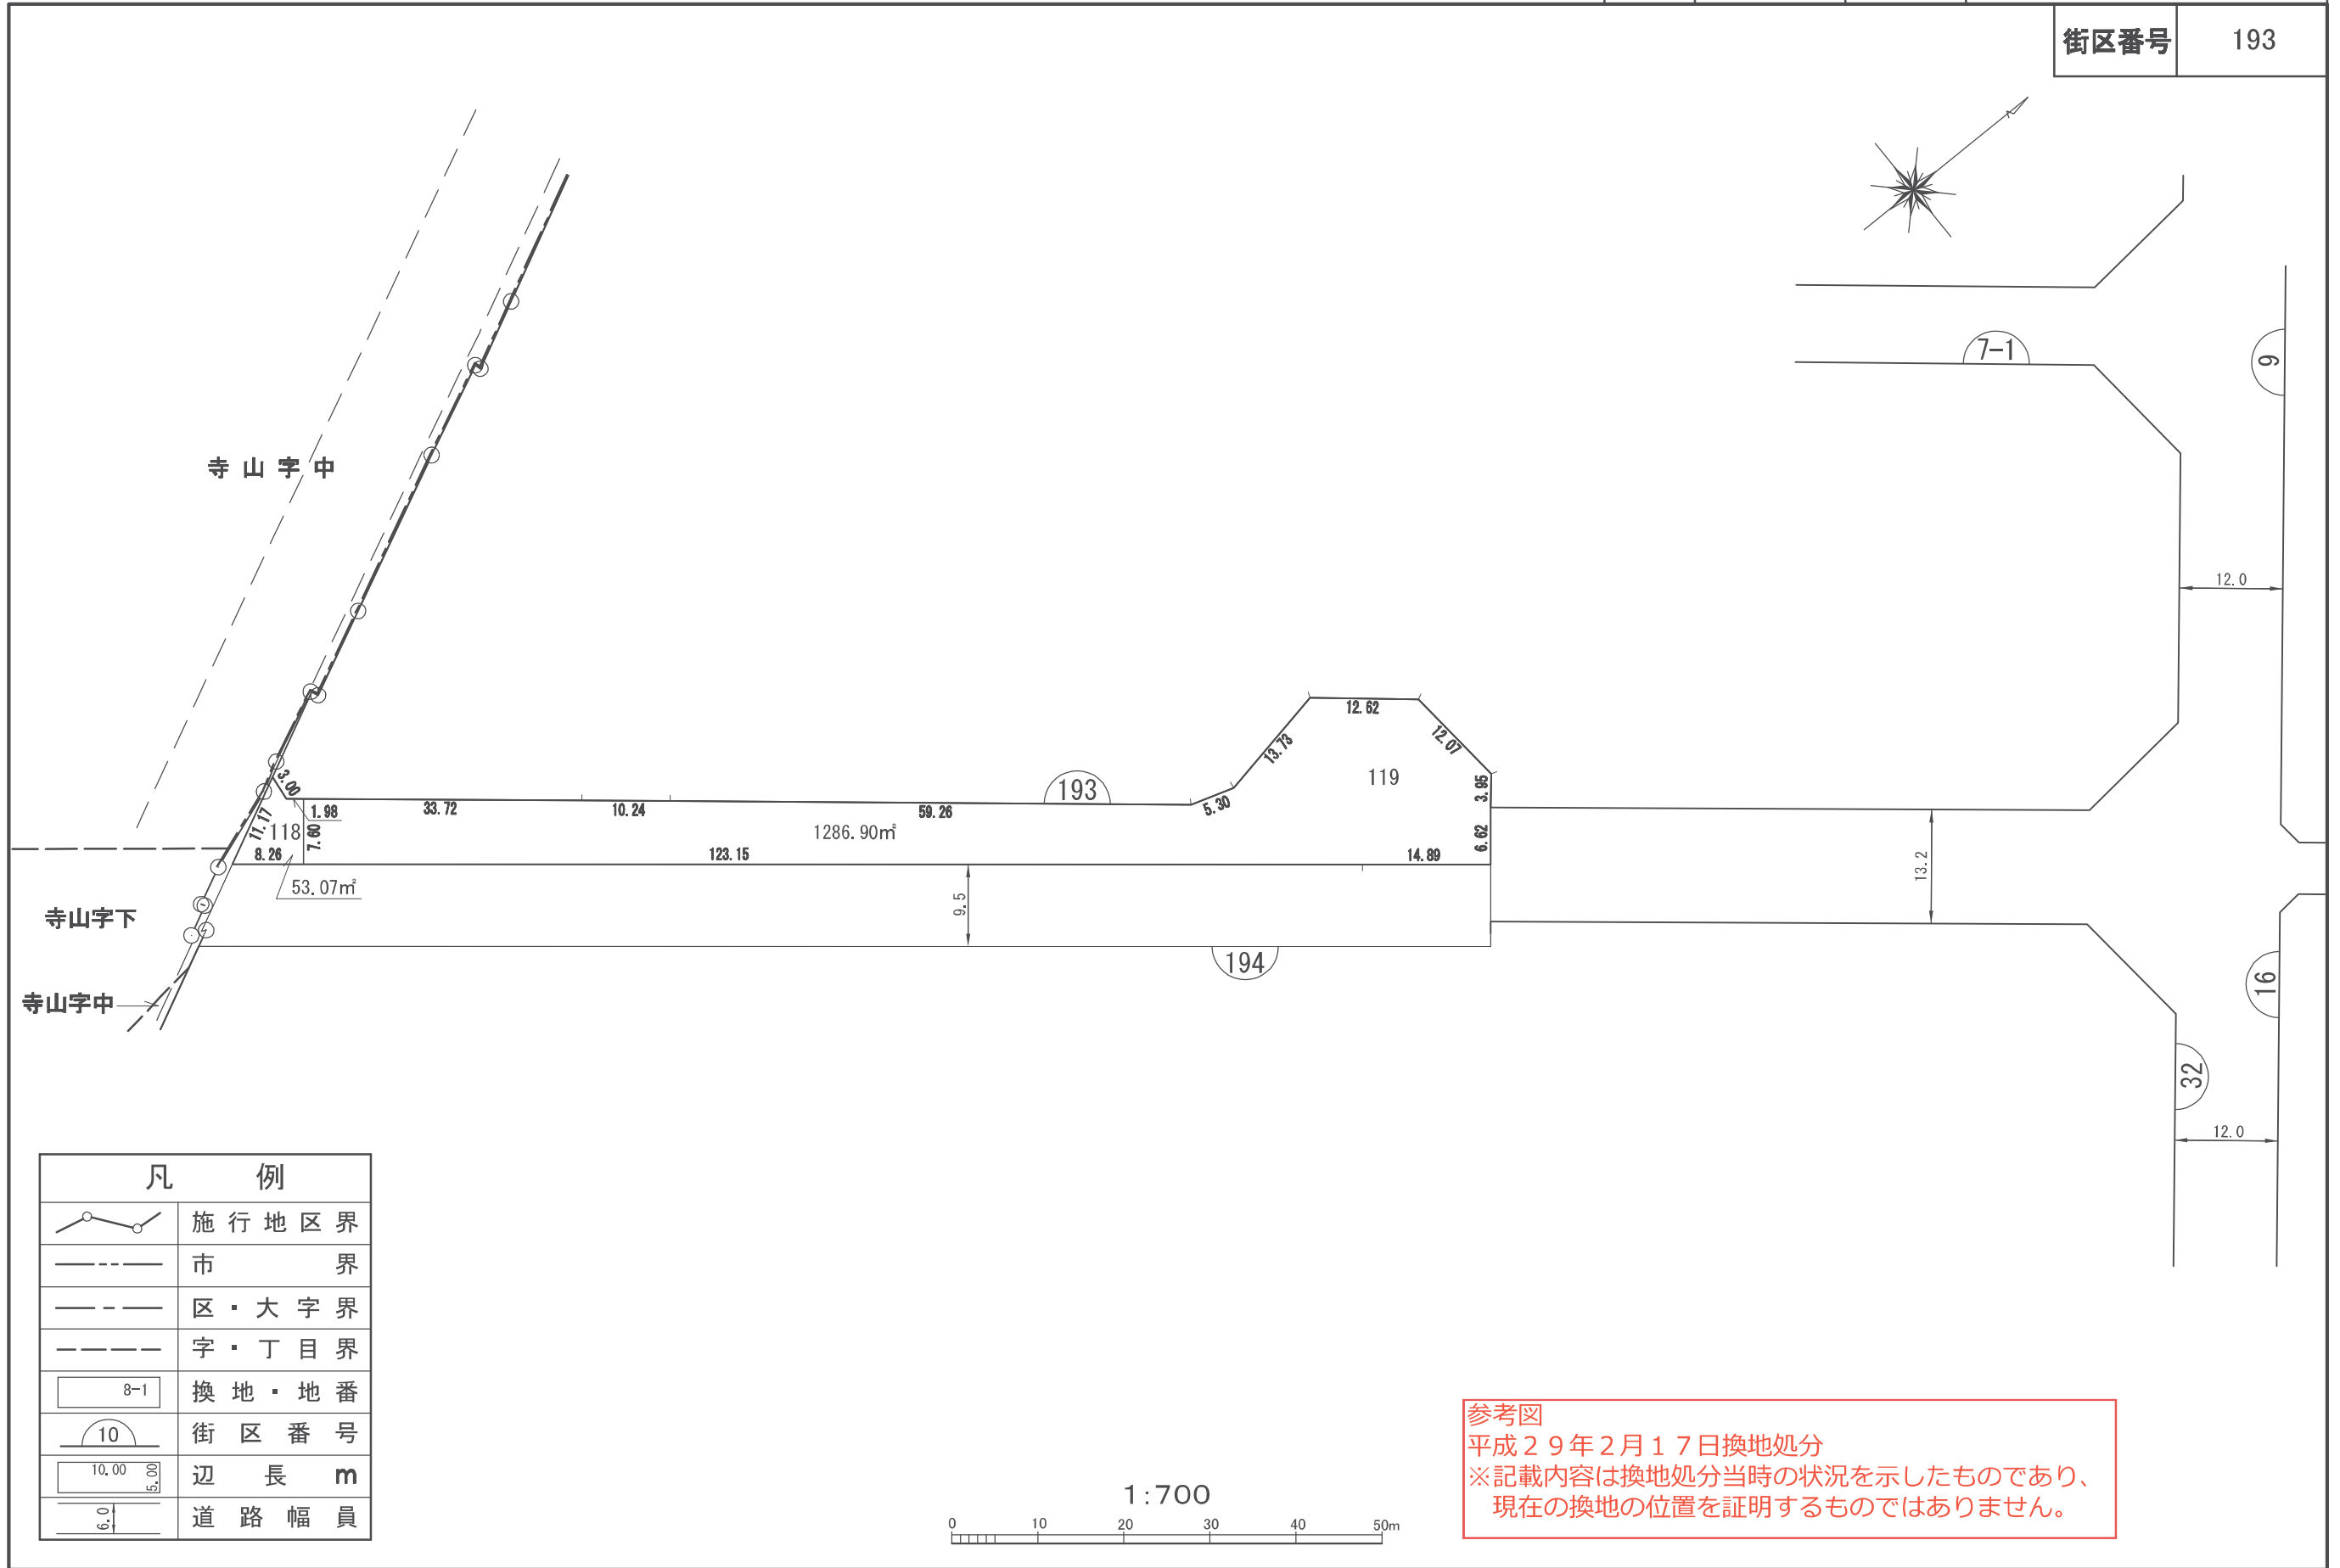

凡 例	
	施行地区界
	市 界
	区・大字界
	字・丁目界
	換地・地番
	街区番号
	辺 長 m
	道路幅員

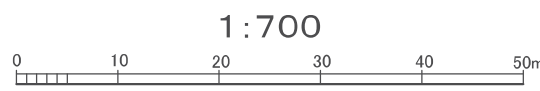


参考図
平成29年2月17日換地処分
※記載内容は換地処分当時の状況を示したものであり、現在の換地の位置を証明するものではありません。


換地 図

縮尺	1:500	所在	さいたま市緑区美園一丁目
----	-------	----	--------------

街区番号	196
------	-----

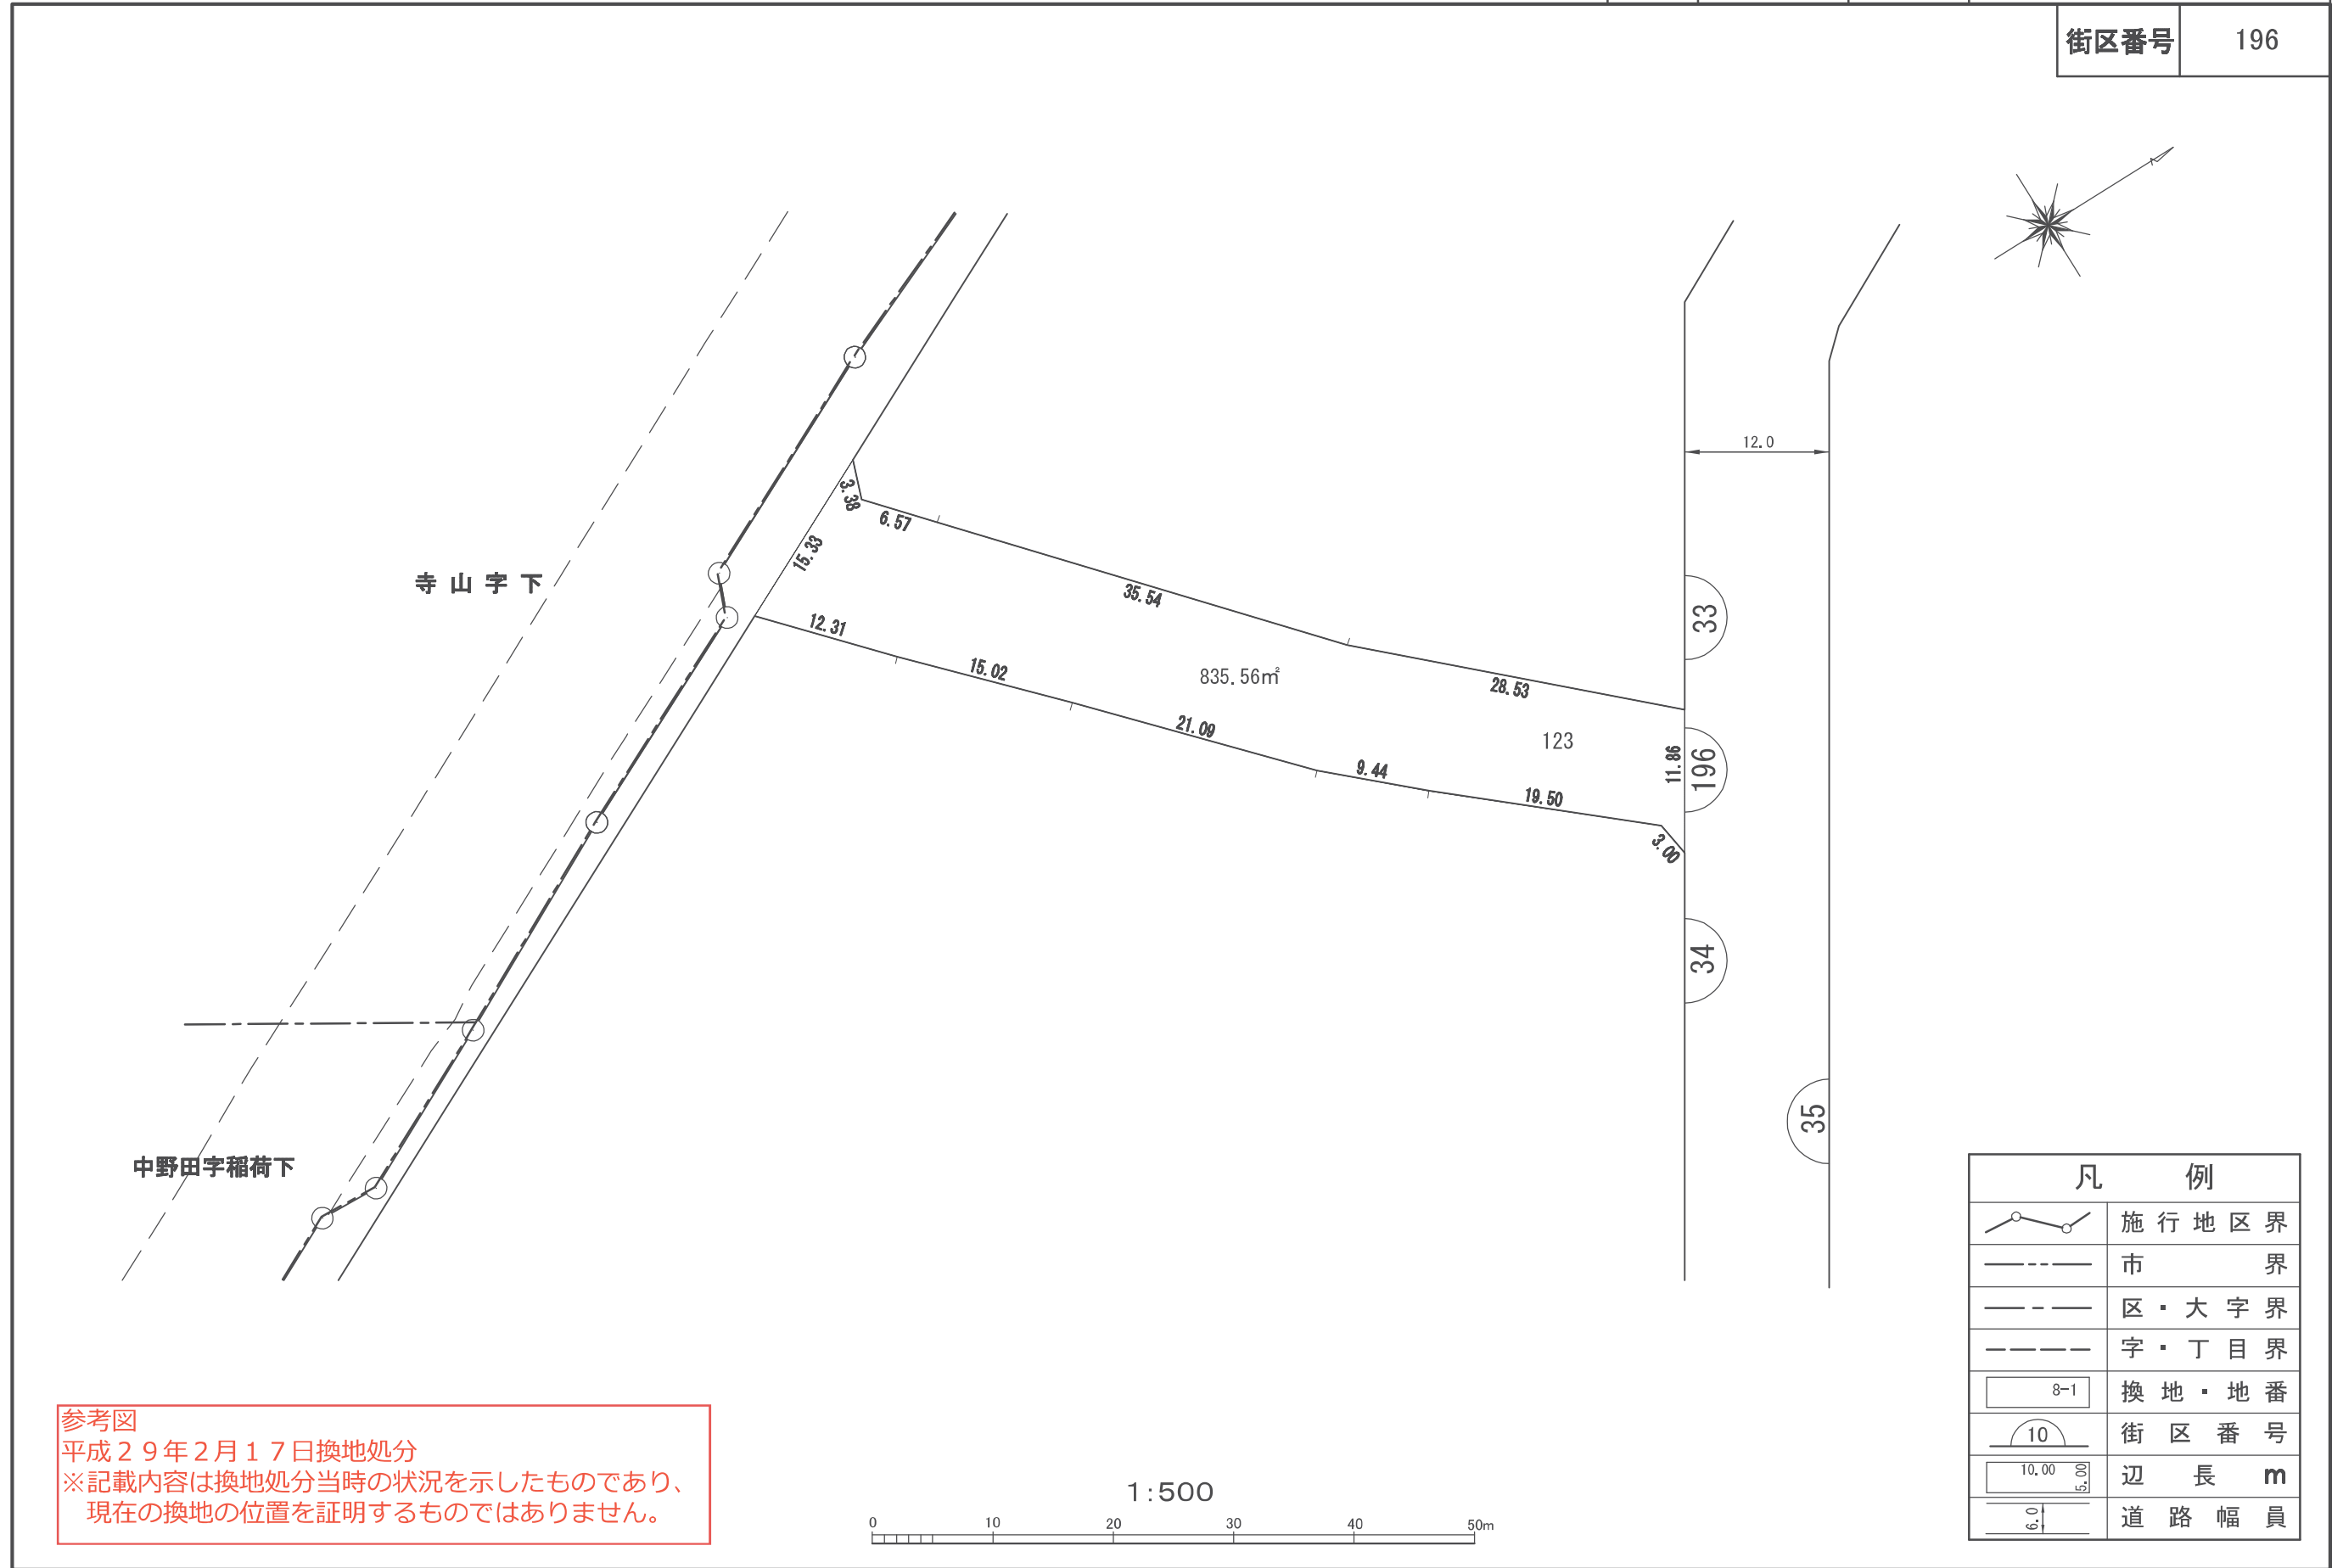

参考図
平成29年2月17日換地処分
※記載内容は換地処分当時の状況を示したものであり、現在の換地の位置を証明するものではありません。

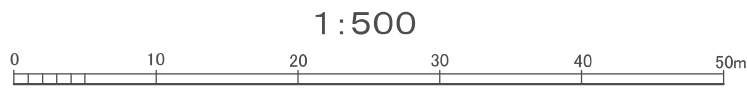

凡 例	
	施行地区界
	市 界
	区・大字界
	字・丁目界
	換地・地番
	街区番号
	辺 長 m
	道路幅員