


# 換地 図

縮尺	1:500	所在	さいたま市緑区美園二丁目
----	-------	----	--------------

街区番号	39-2
------	------

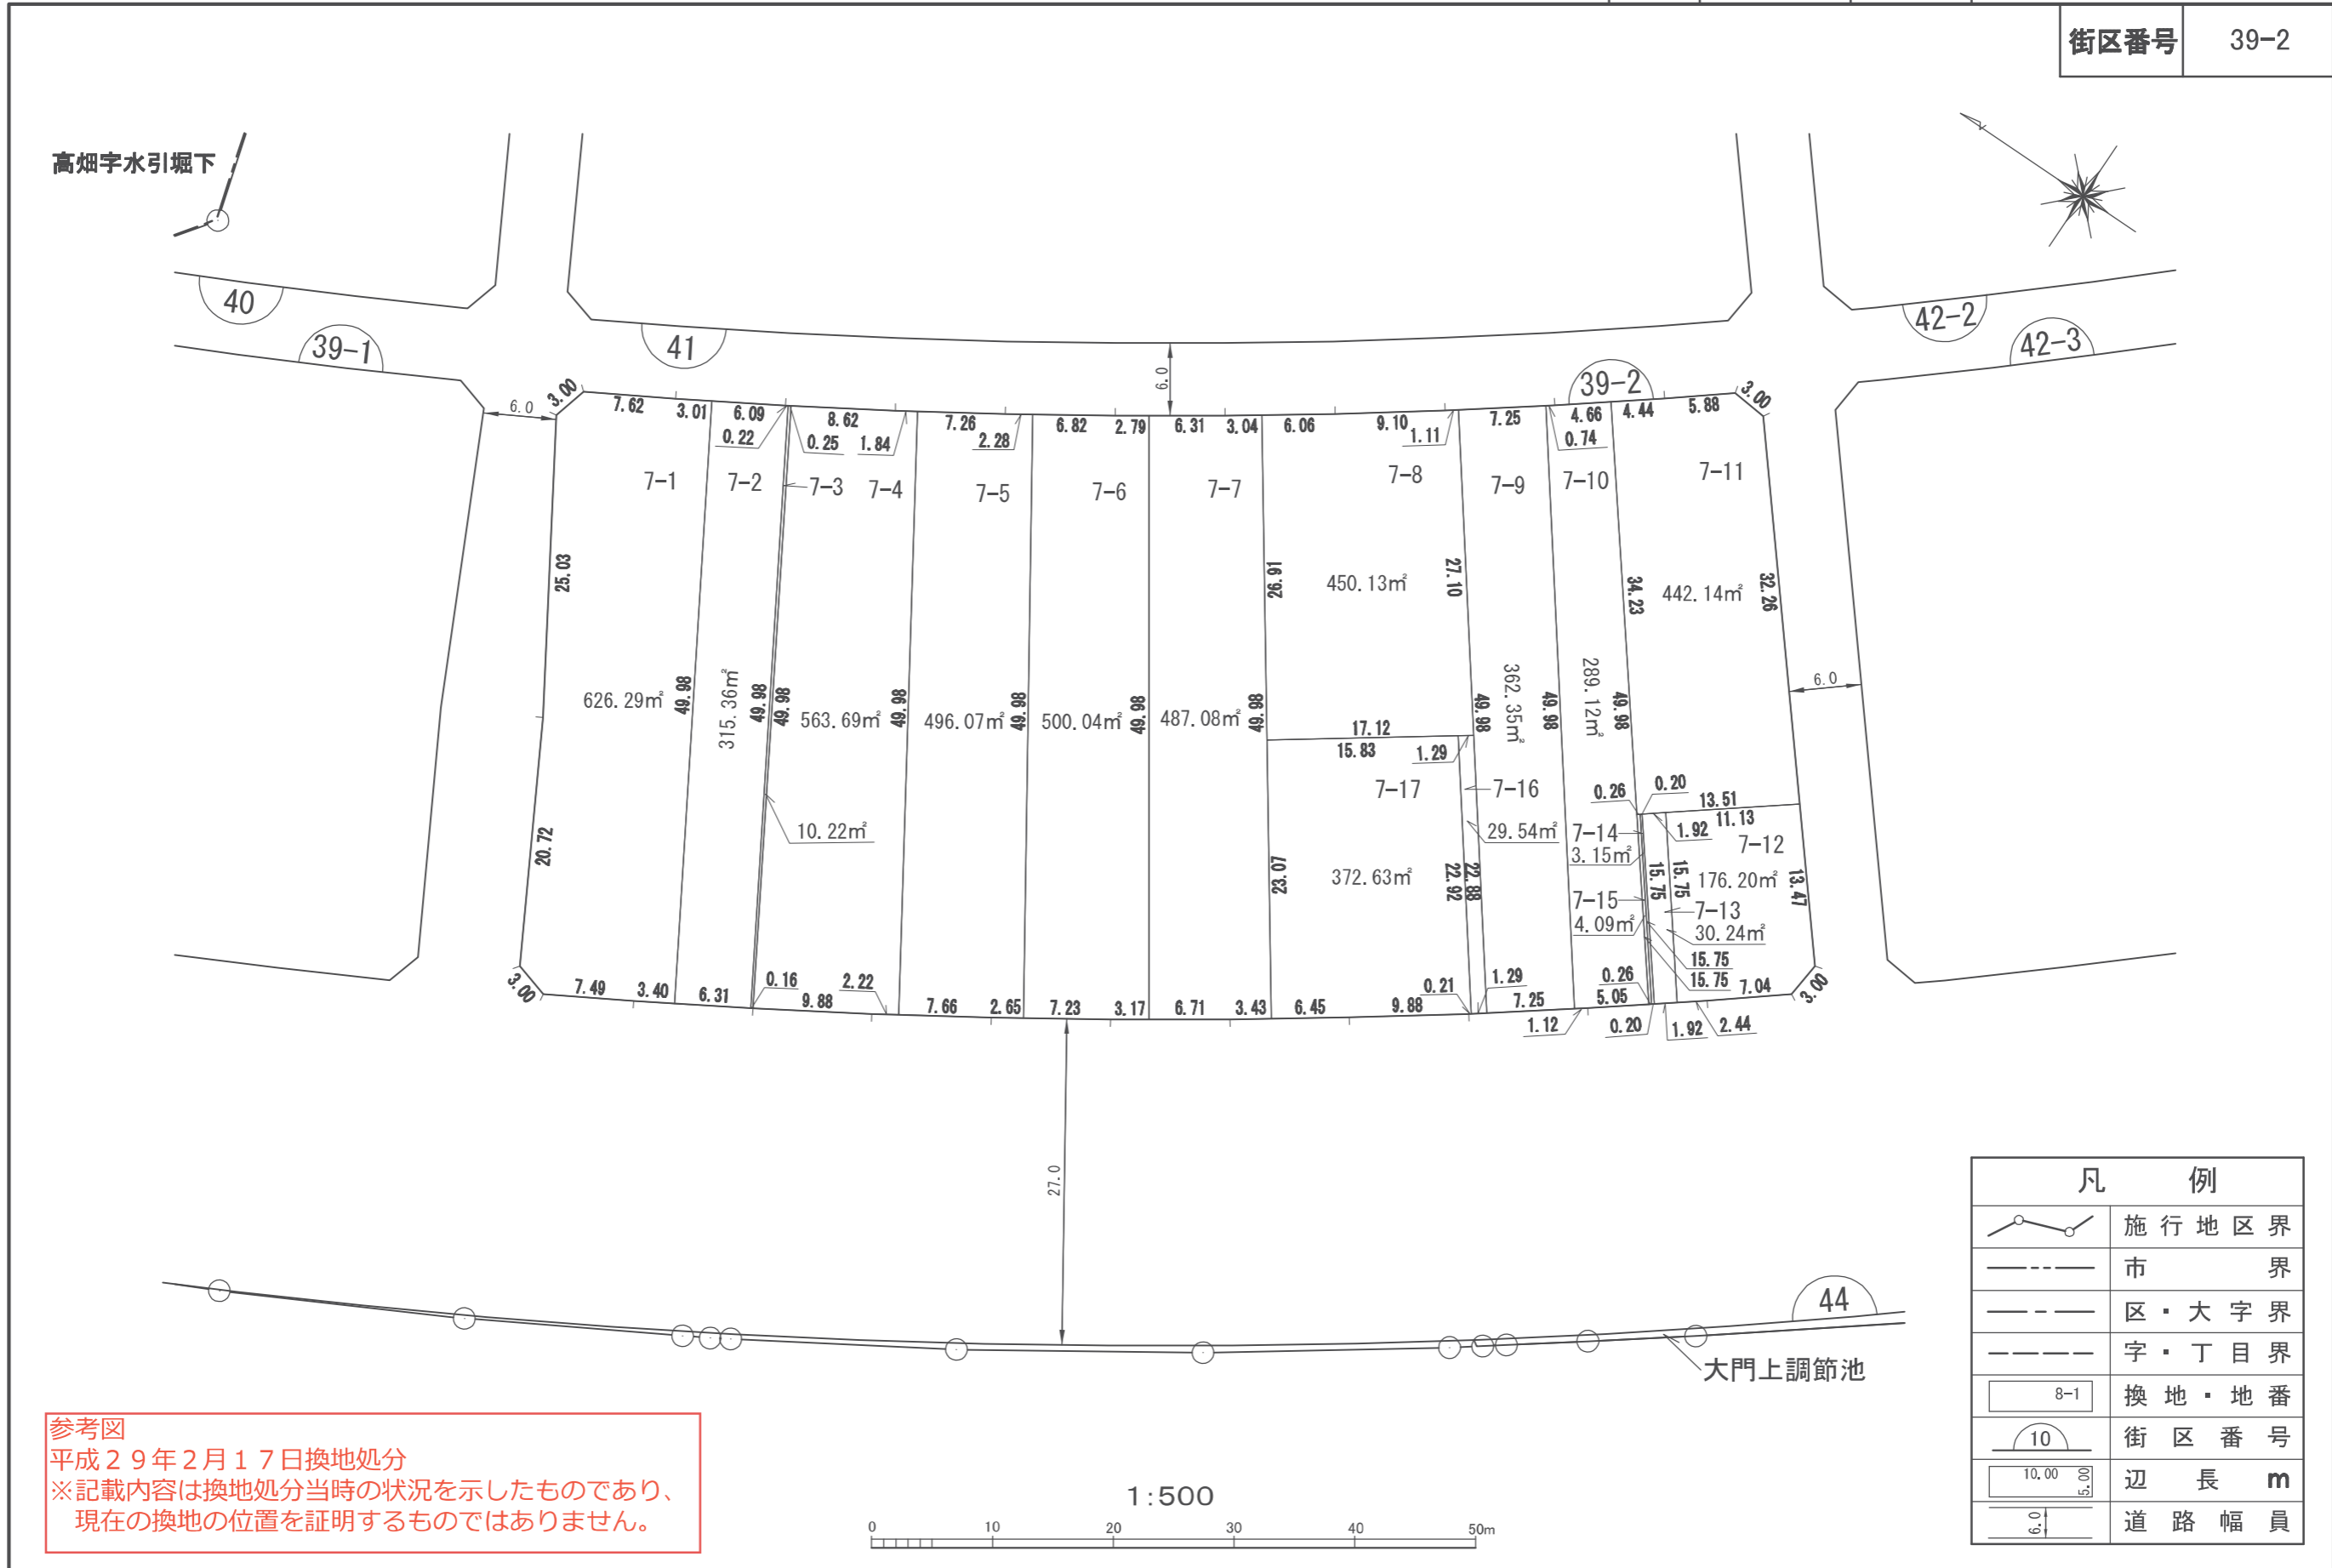

参考図  
平成29年2月17日換地処分  
※記載内容は換地処分当時の状況を示したものであり、現在の換地の位置を証明するものではありません。