
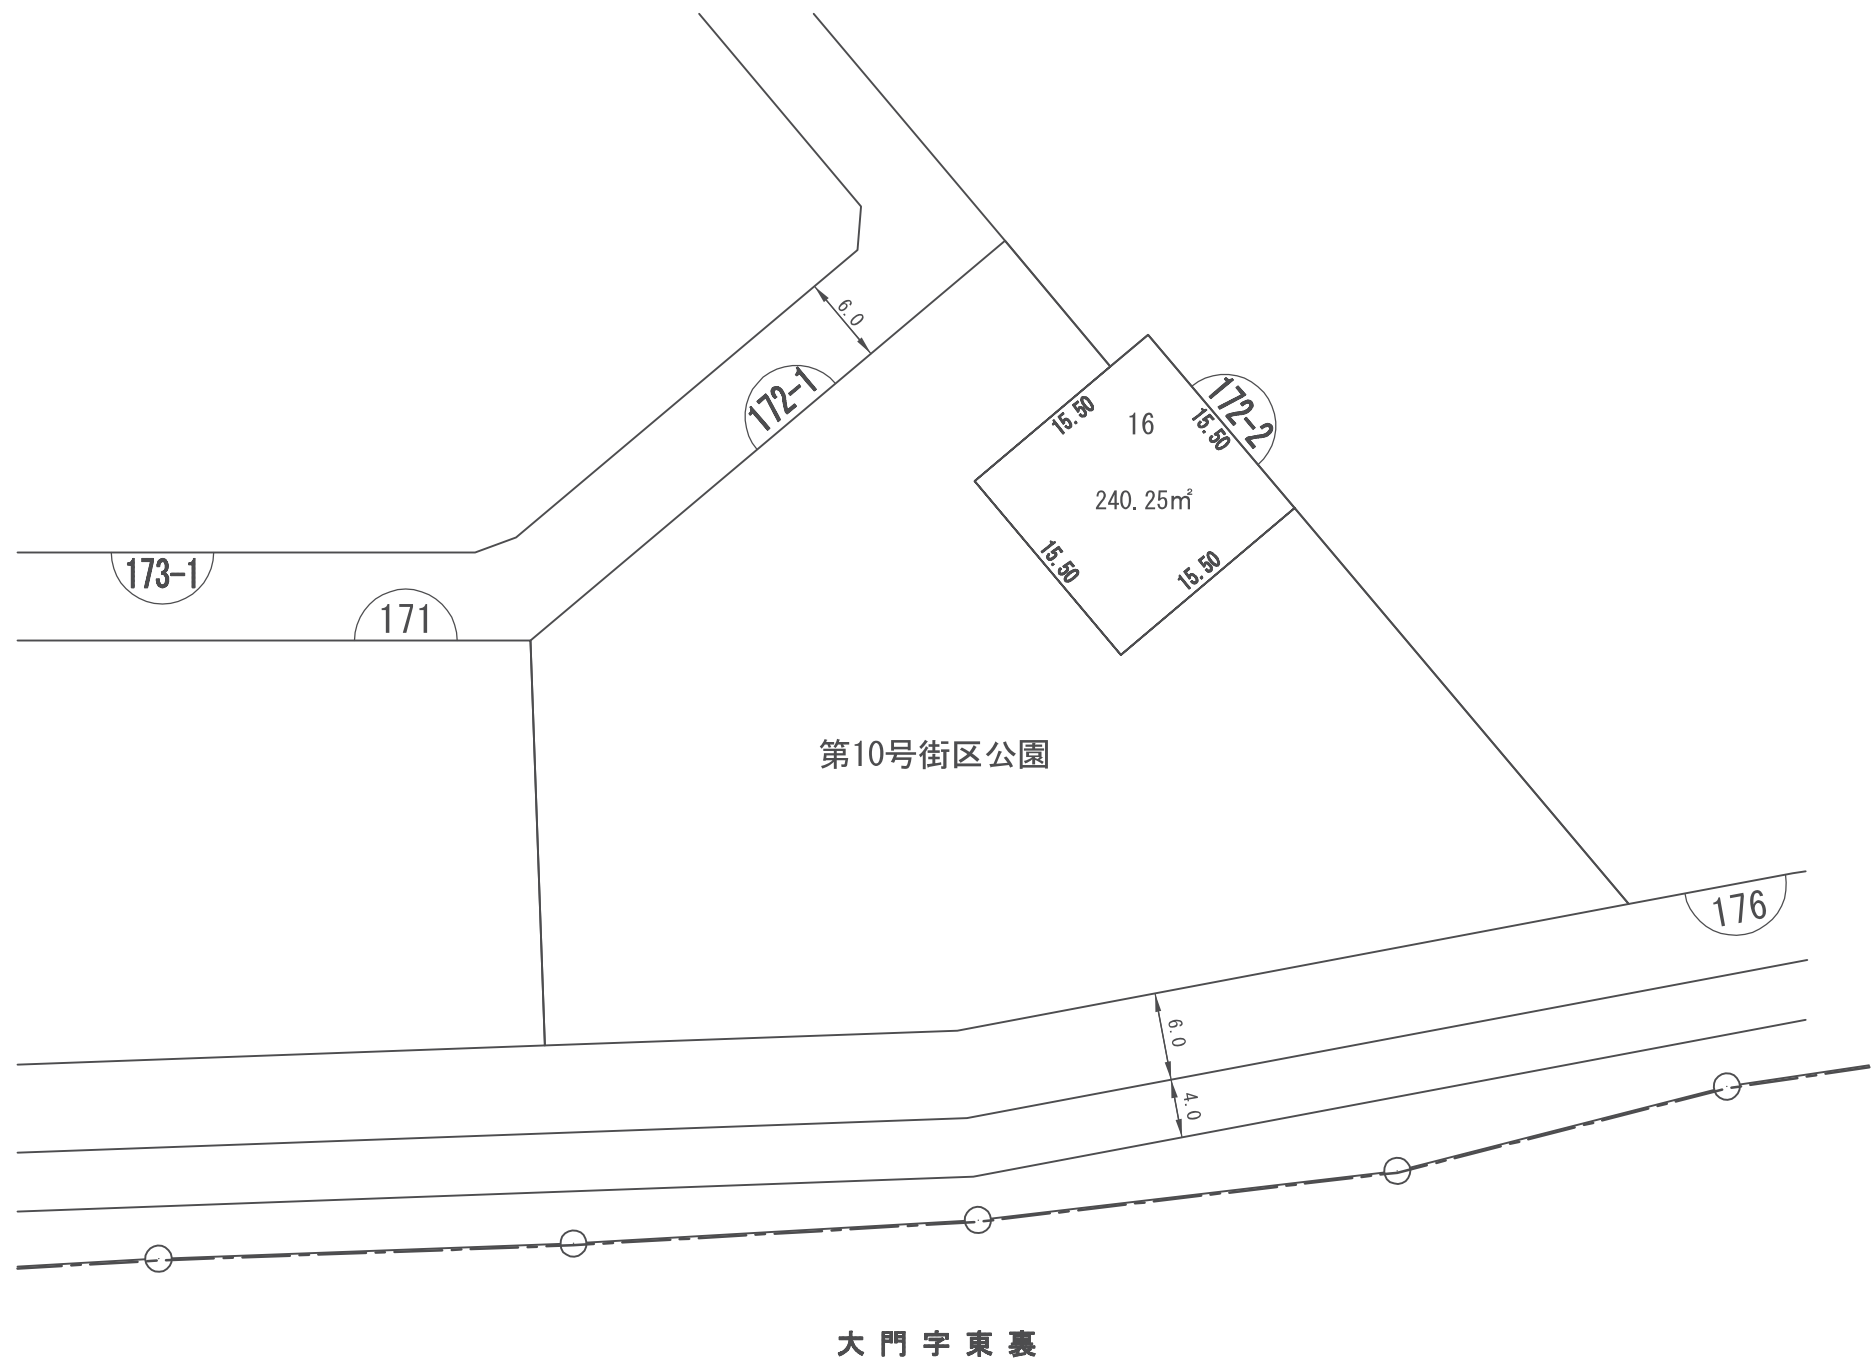


換地 図

縮尺	1:500	所在	さいたま市緑区美園六丁目
----	-------	----	--------------

街区番号	172-2
------	-------

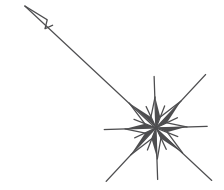

凡 例	
	施行地区界
	市 界
	区・大字界
	字・丁目界
	換地・地番
	街区番号
	辺 長 m
	道路幅員

参考図
平成29年2月17日換地処分
※記載内容は換地処分当時の状況を示したものであり、現在の換地の位置を証明するものではありません。

