
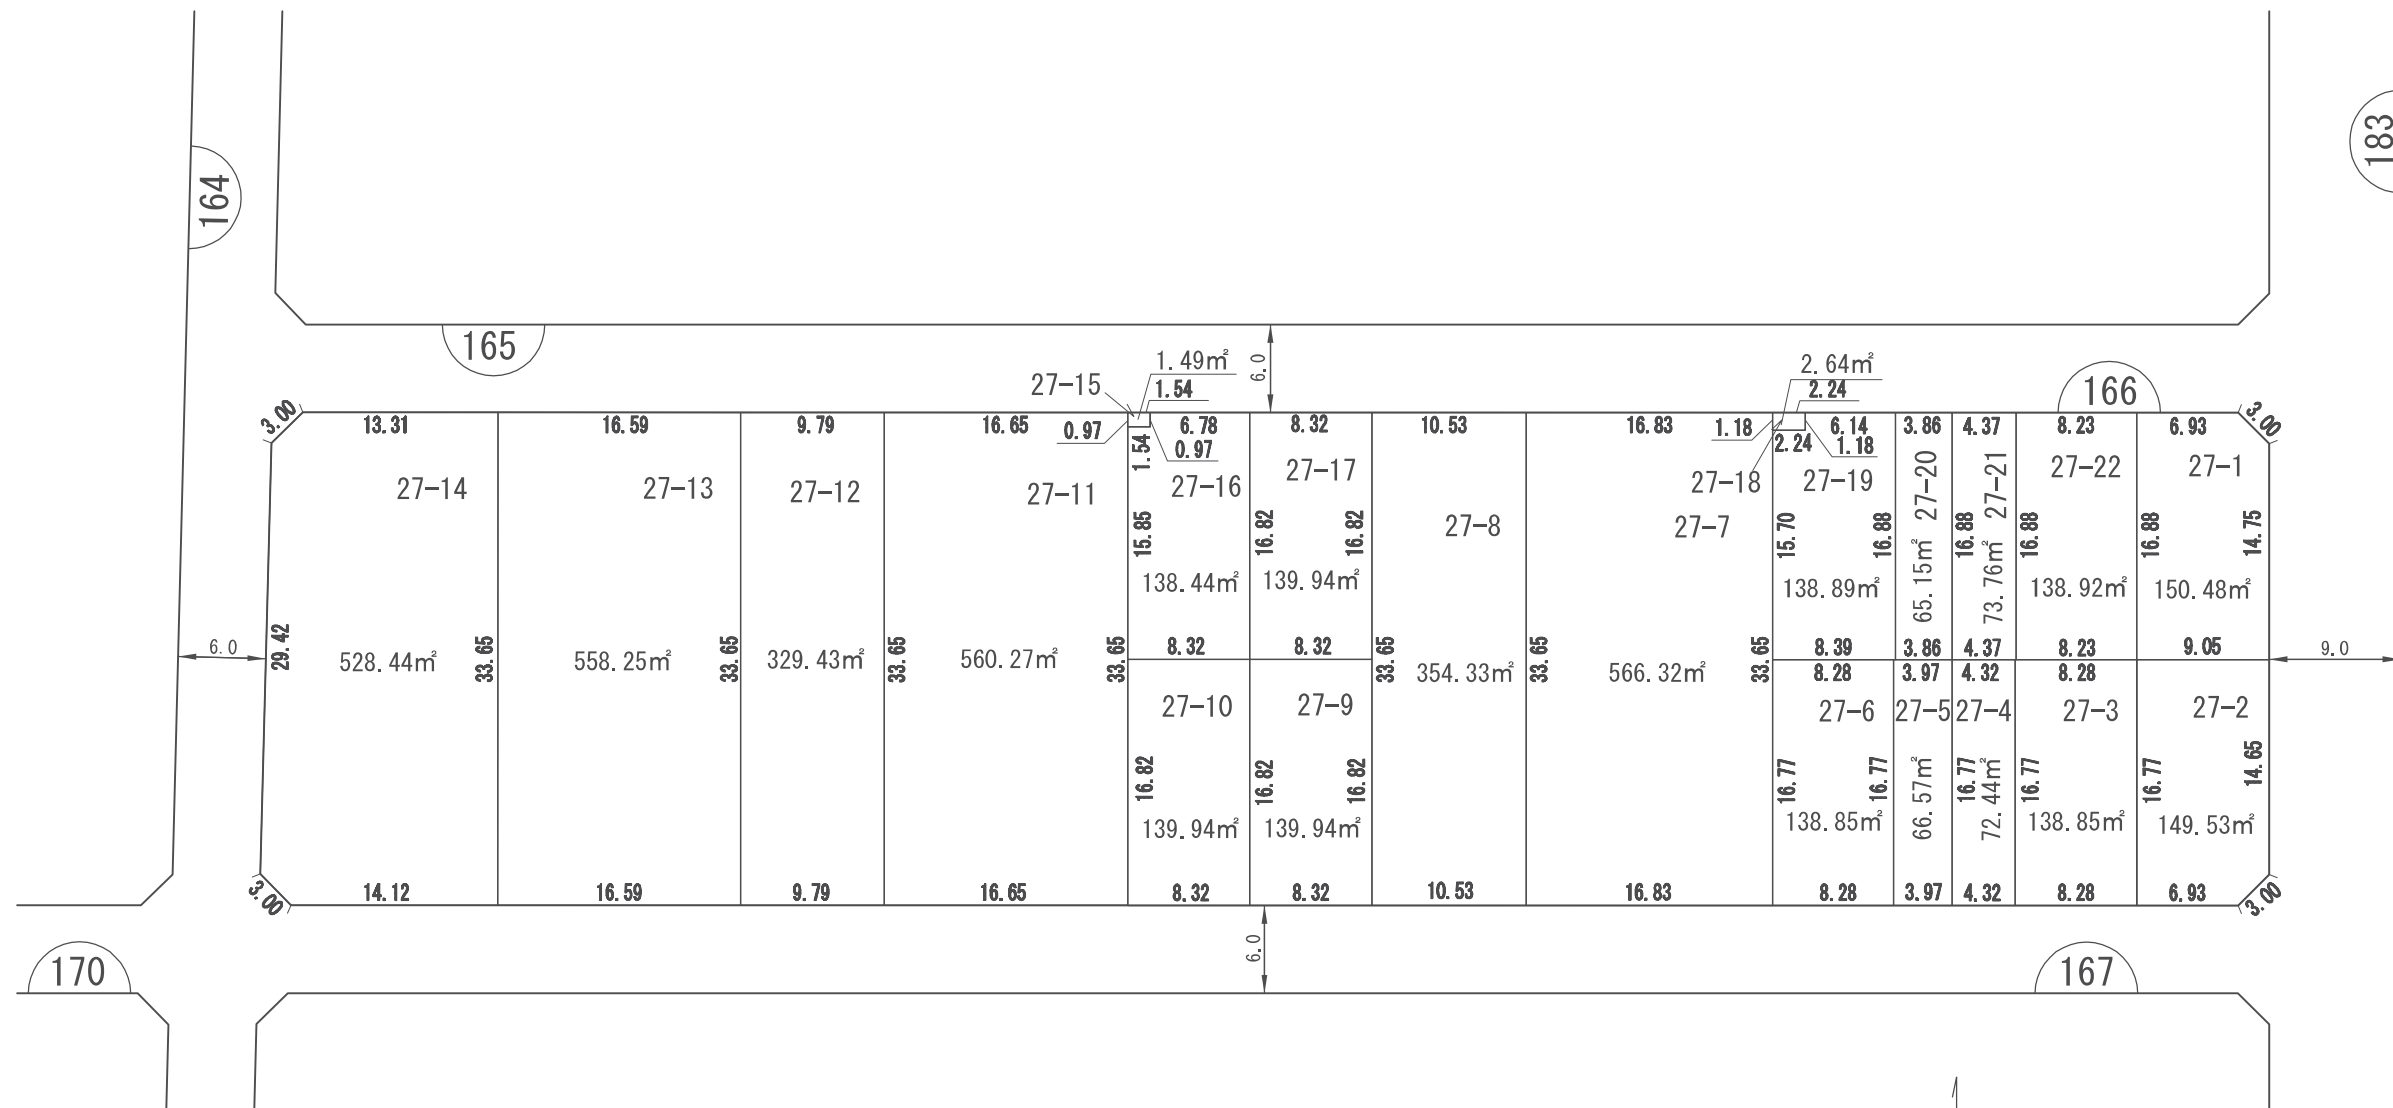


# 換地 図

街区番号 166

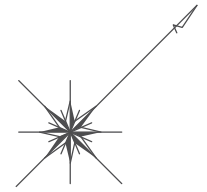

拡大図

27-19	27-20	27-21	27-22
8.39	3.86	4.37	8.23
8.28	3.97	4.32	8.28
27-6	27-5	27-4	27-3

凡 例	
	施行地区界
	市 界
	区・大字界
	字・丁目界
	換地・地番
	街区番号
	辺 長 m
	道路幅員

参考図  
平成29年2月17日換地処分  
※記載内容は換地処分当時の状況を示したものであり、現在の換地の位置を証明するものではありません。

