
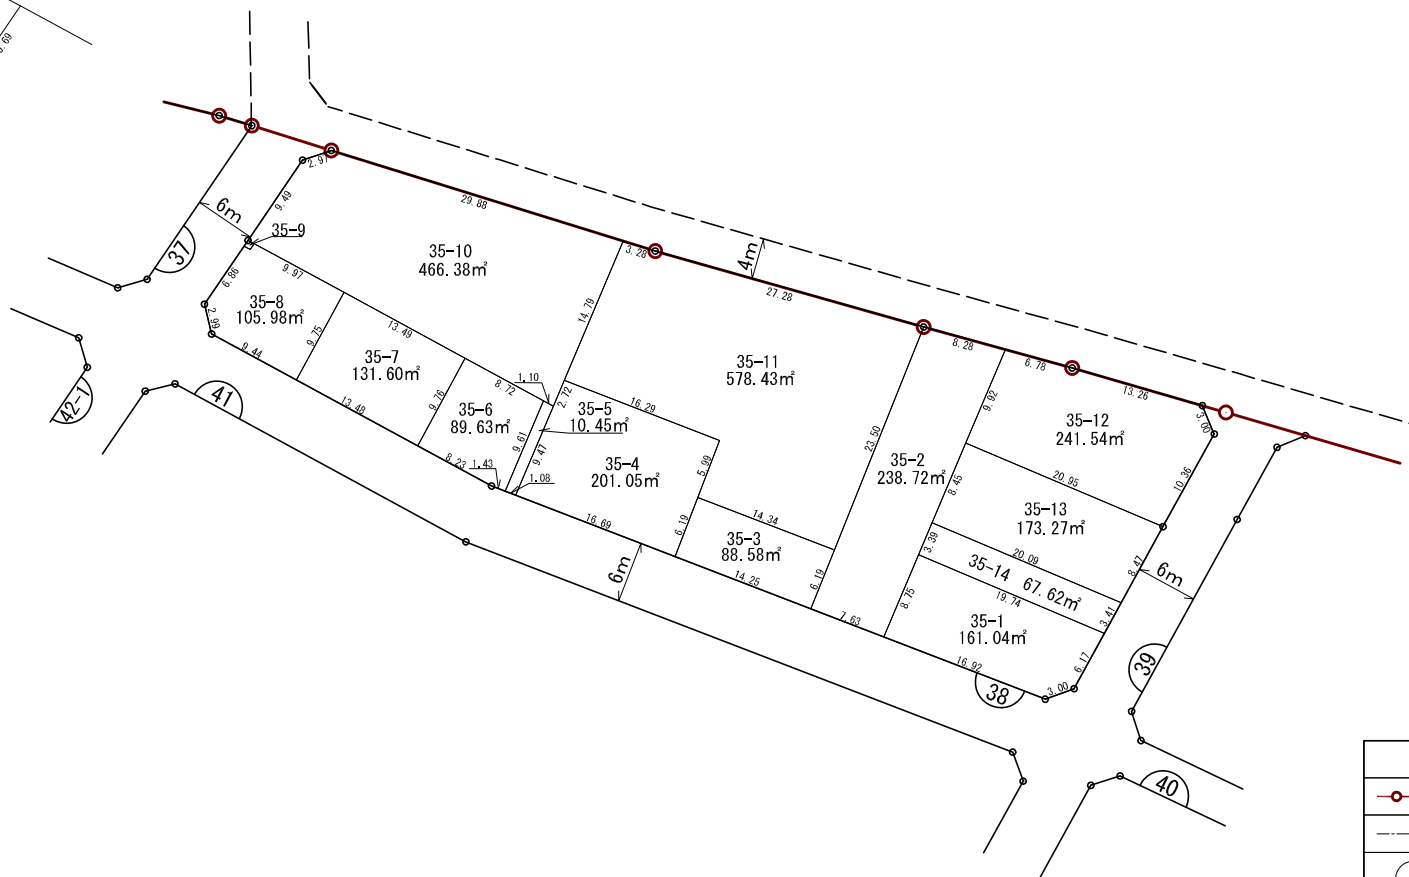


# 換 地 図

街区番号 38  
さいたま市緑区大間木三丁目

< 拡大図 >

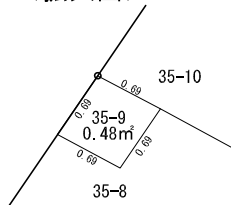

凡 例	
	施行地区界
	町(丁目)界
	街区番号
	地番
	辺長(m)及び換地面積(m²)
	換地の位置

**参考図**  
平成31年3月1日換地処分  
※記載内容は換地処分当時の状況を示したものであり、現在の換地の位置を証明するものではありません。

注) 土地の地番については、今後の換地の分割、合併等により変更になることがあります。

縮 尺 1 : 5 0 0

さいたま市大間木水深特定土地区画整理組合