


大東土地区画整理事業

換地処分 昭和51年3月16日

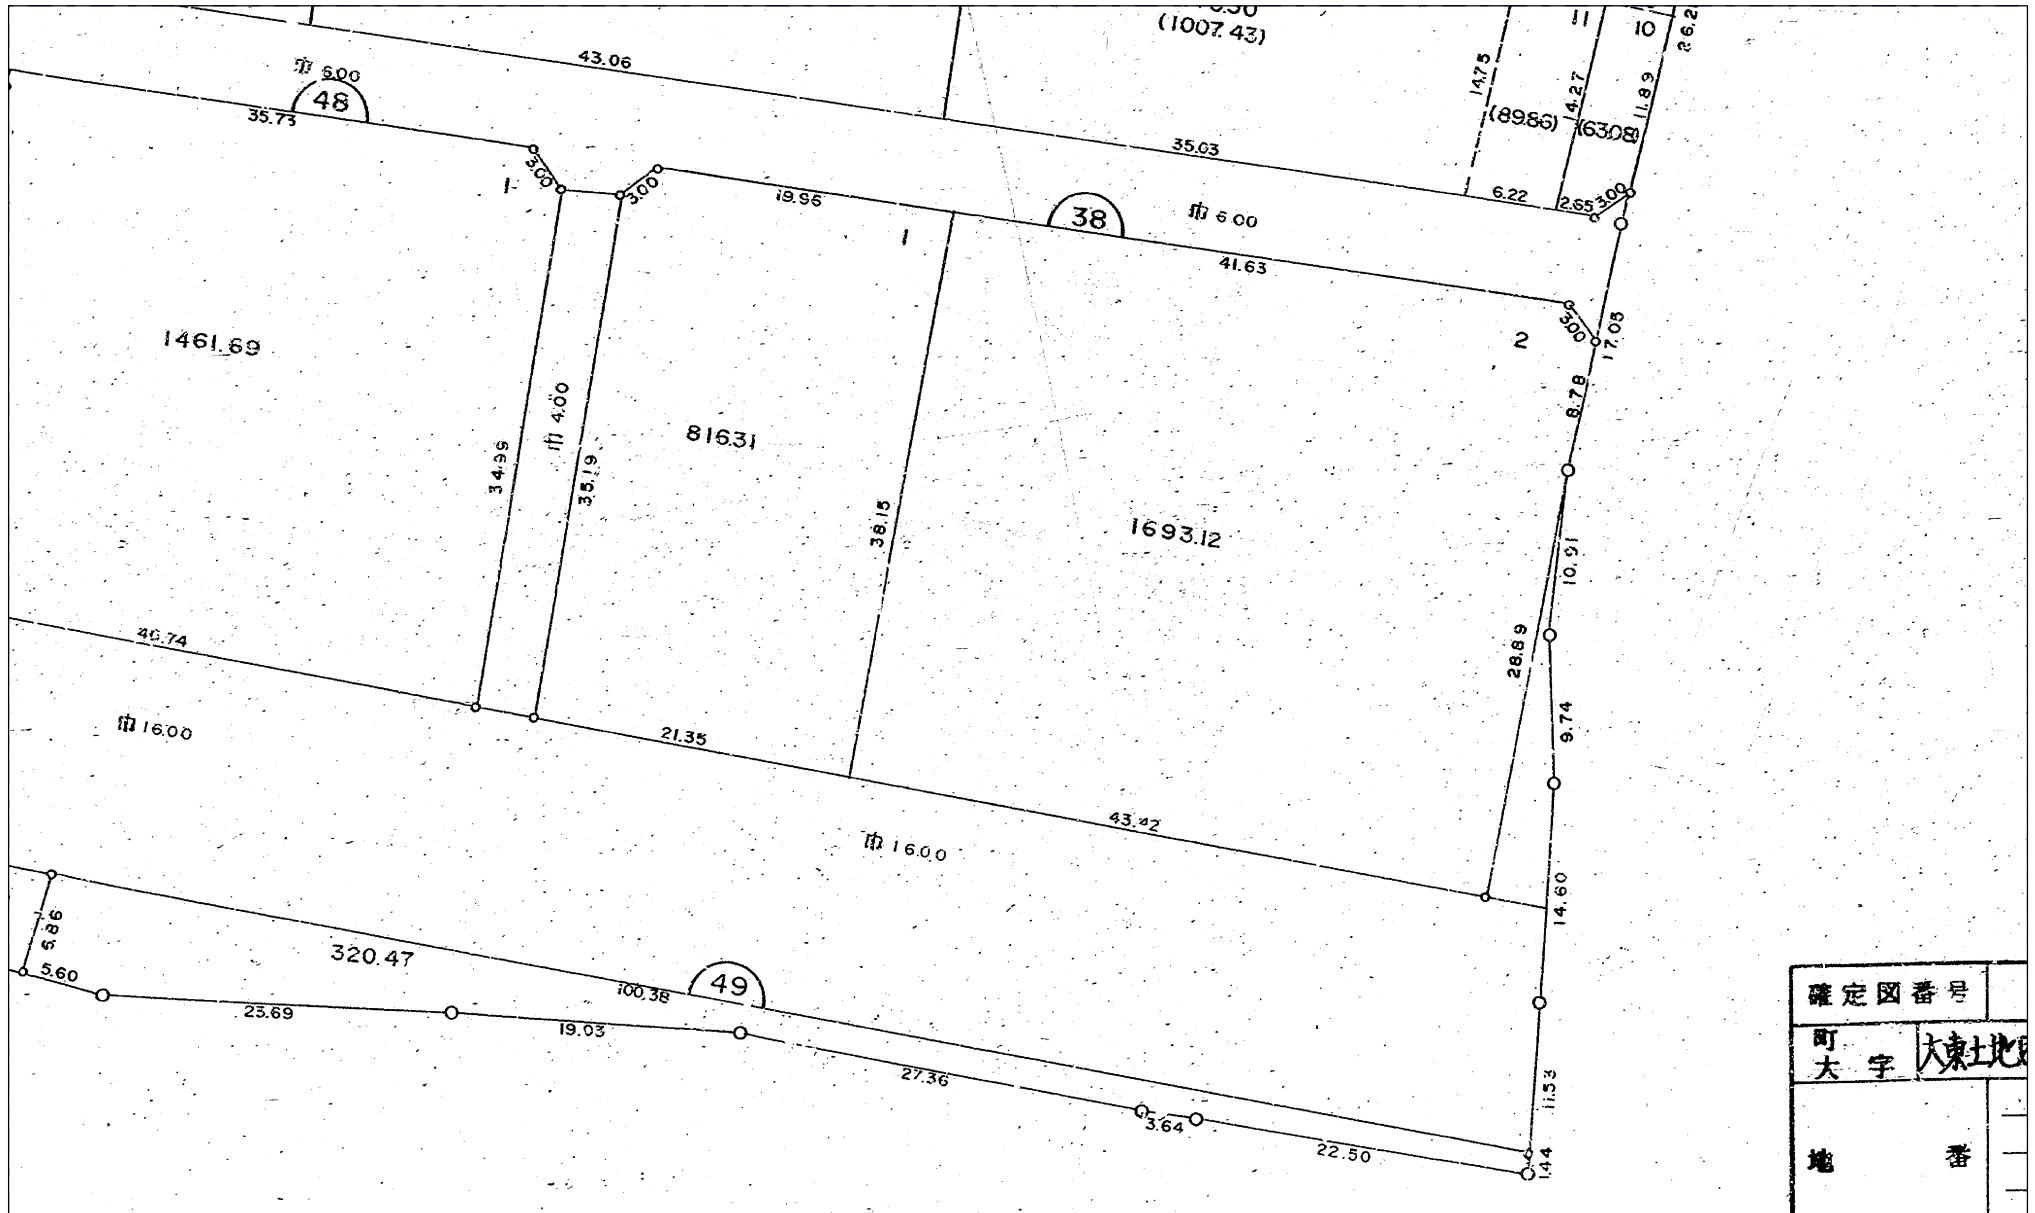

確定図番号	
町	大東
大字	大東
地番	

【参考図】

※記載内容は換地処分当時の状況を示したものであり、現在の境界の位置を証明するものではありません。