
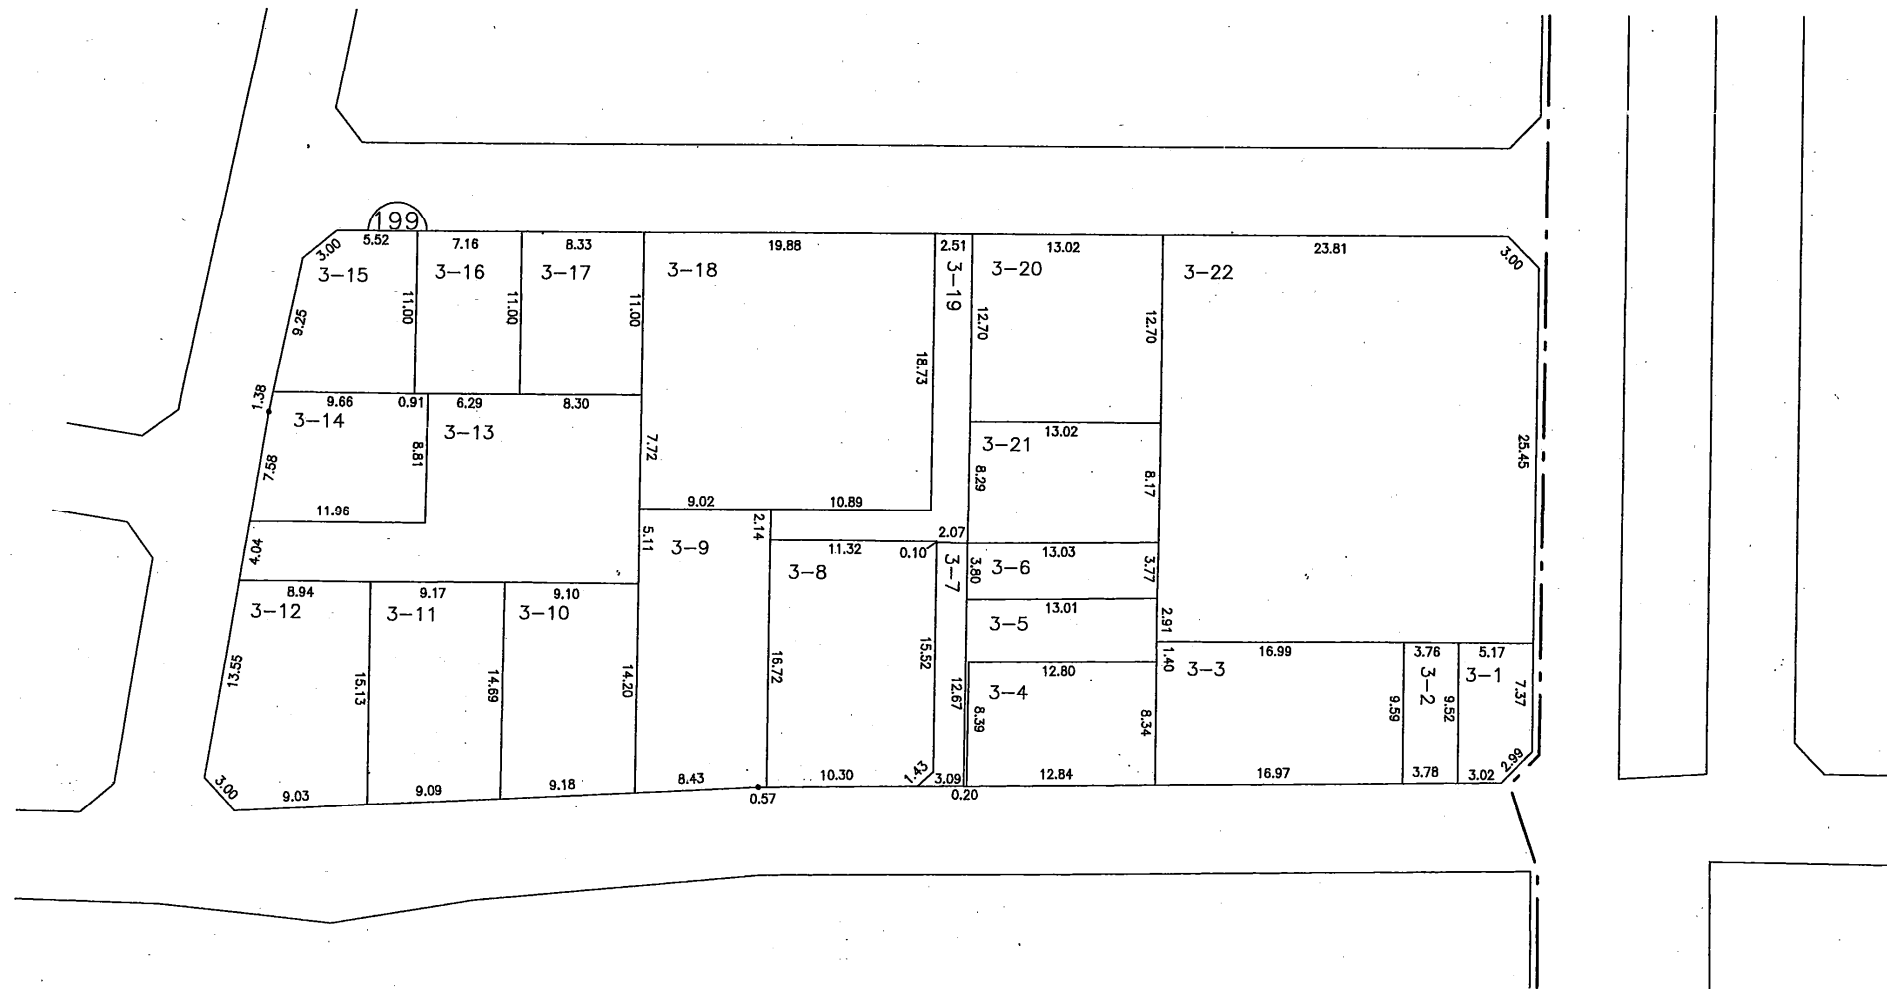


さいたま都市計画事業 東浦和第一土地区画整理事業

換地図 S=1:500

東浦和2丁目

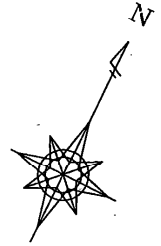

| 凡 例   |             |
|-------|-------------|
| 1-1   | 筆界及び地番      |
| 199   | 街区番号        |
| 10.00 | 周囲長(メートル単位) |
| ---   | 町丁目界        |

【参考図】 ※記載内容は換地処分当時の状況を示したものであり、現在の境界の位置を証明するものではありません。