


浦和南部土地区画整理事業(第二工区)

換地処分 平成3年6月28日

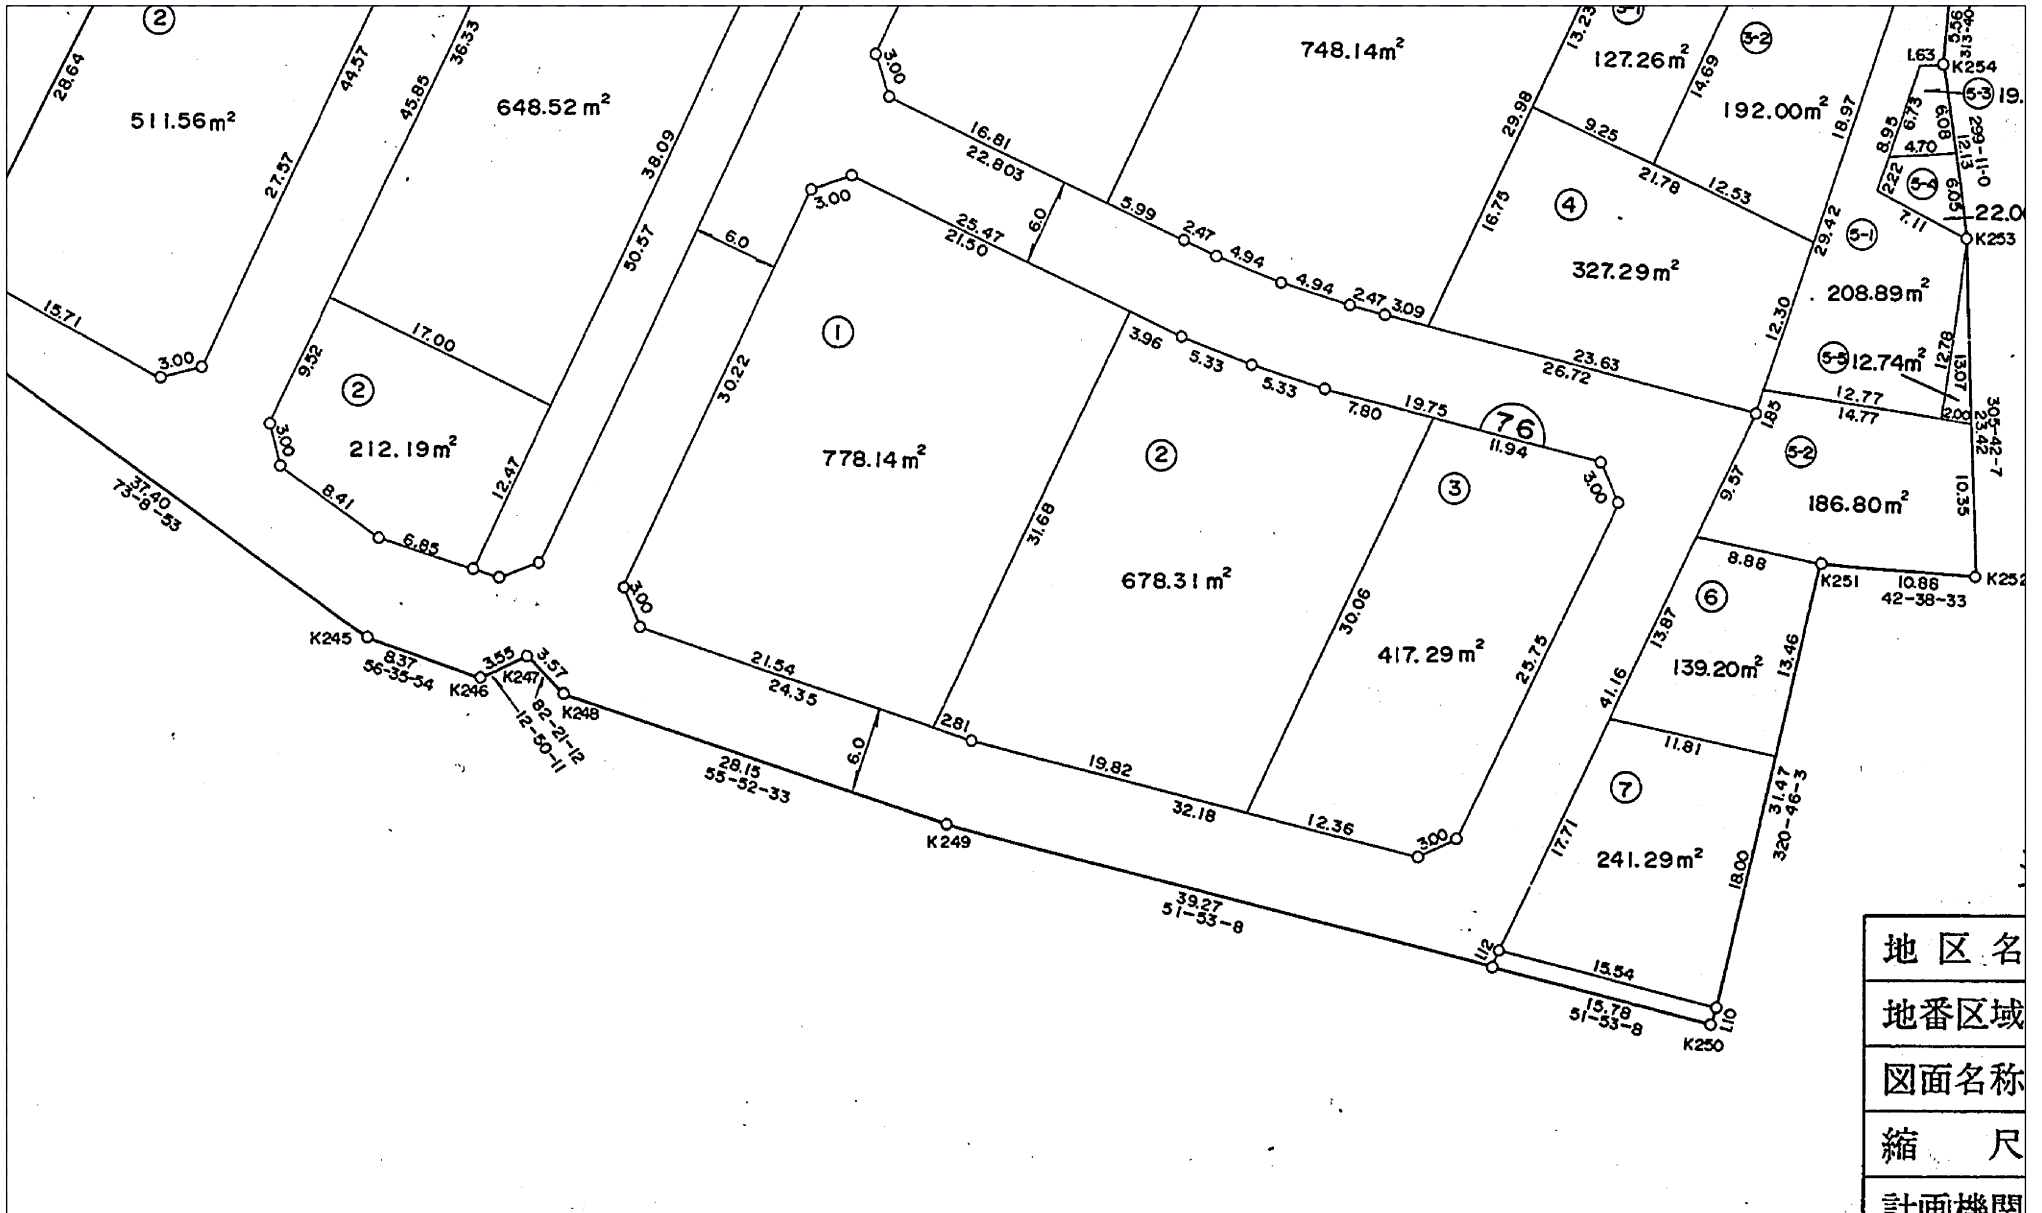

地区名
地番区域
図面名称
縮尺
計画機関

【参考図】

※記載内容は換地処分当時の状況を示したものであり、現在の境界の位置を証明するものではありません。