
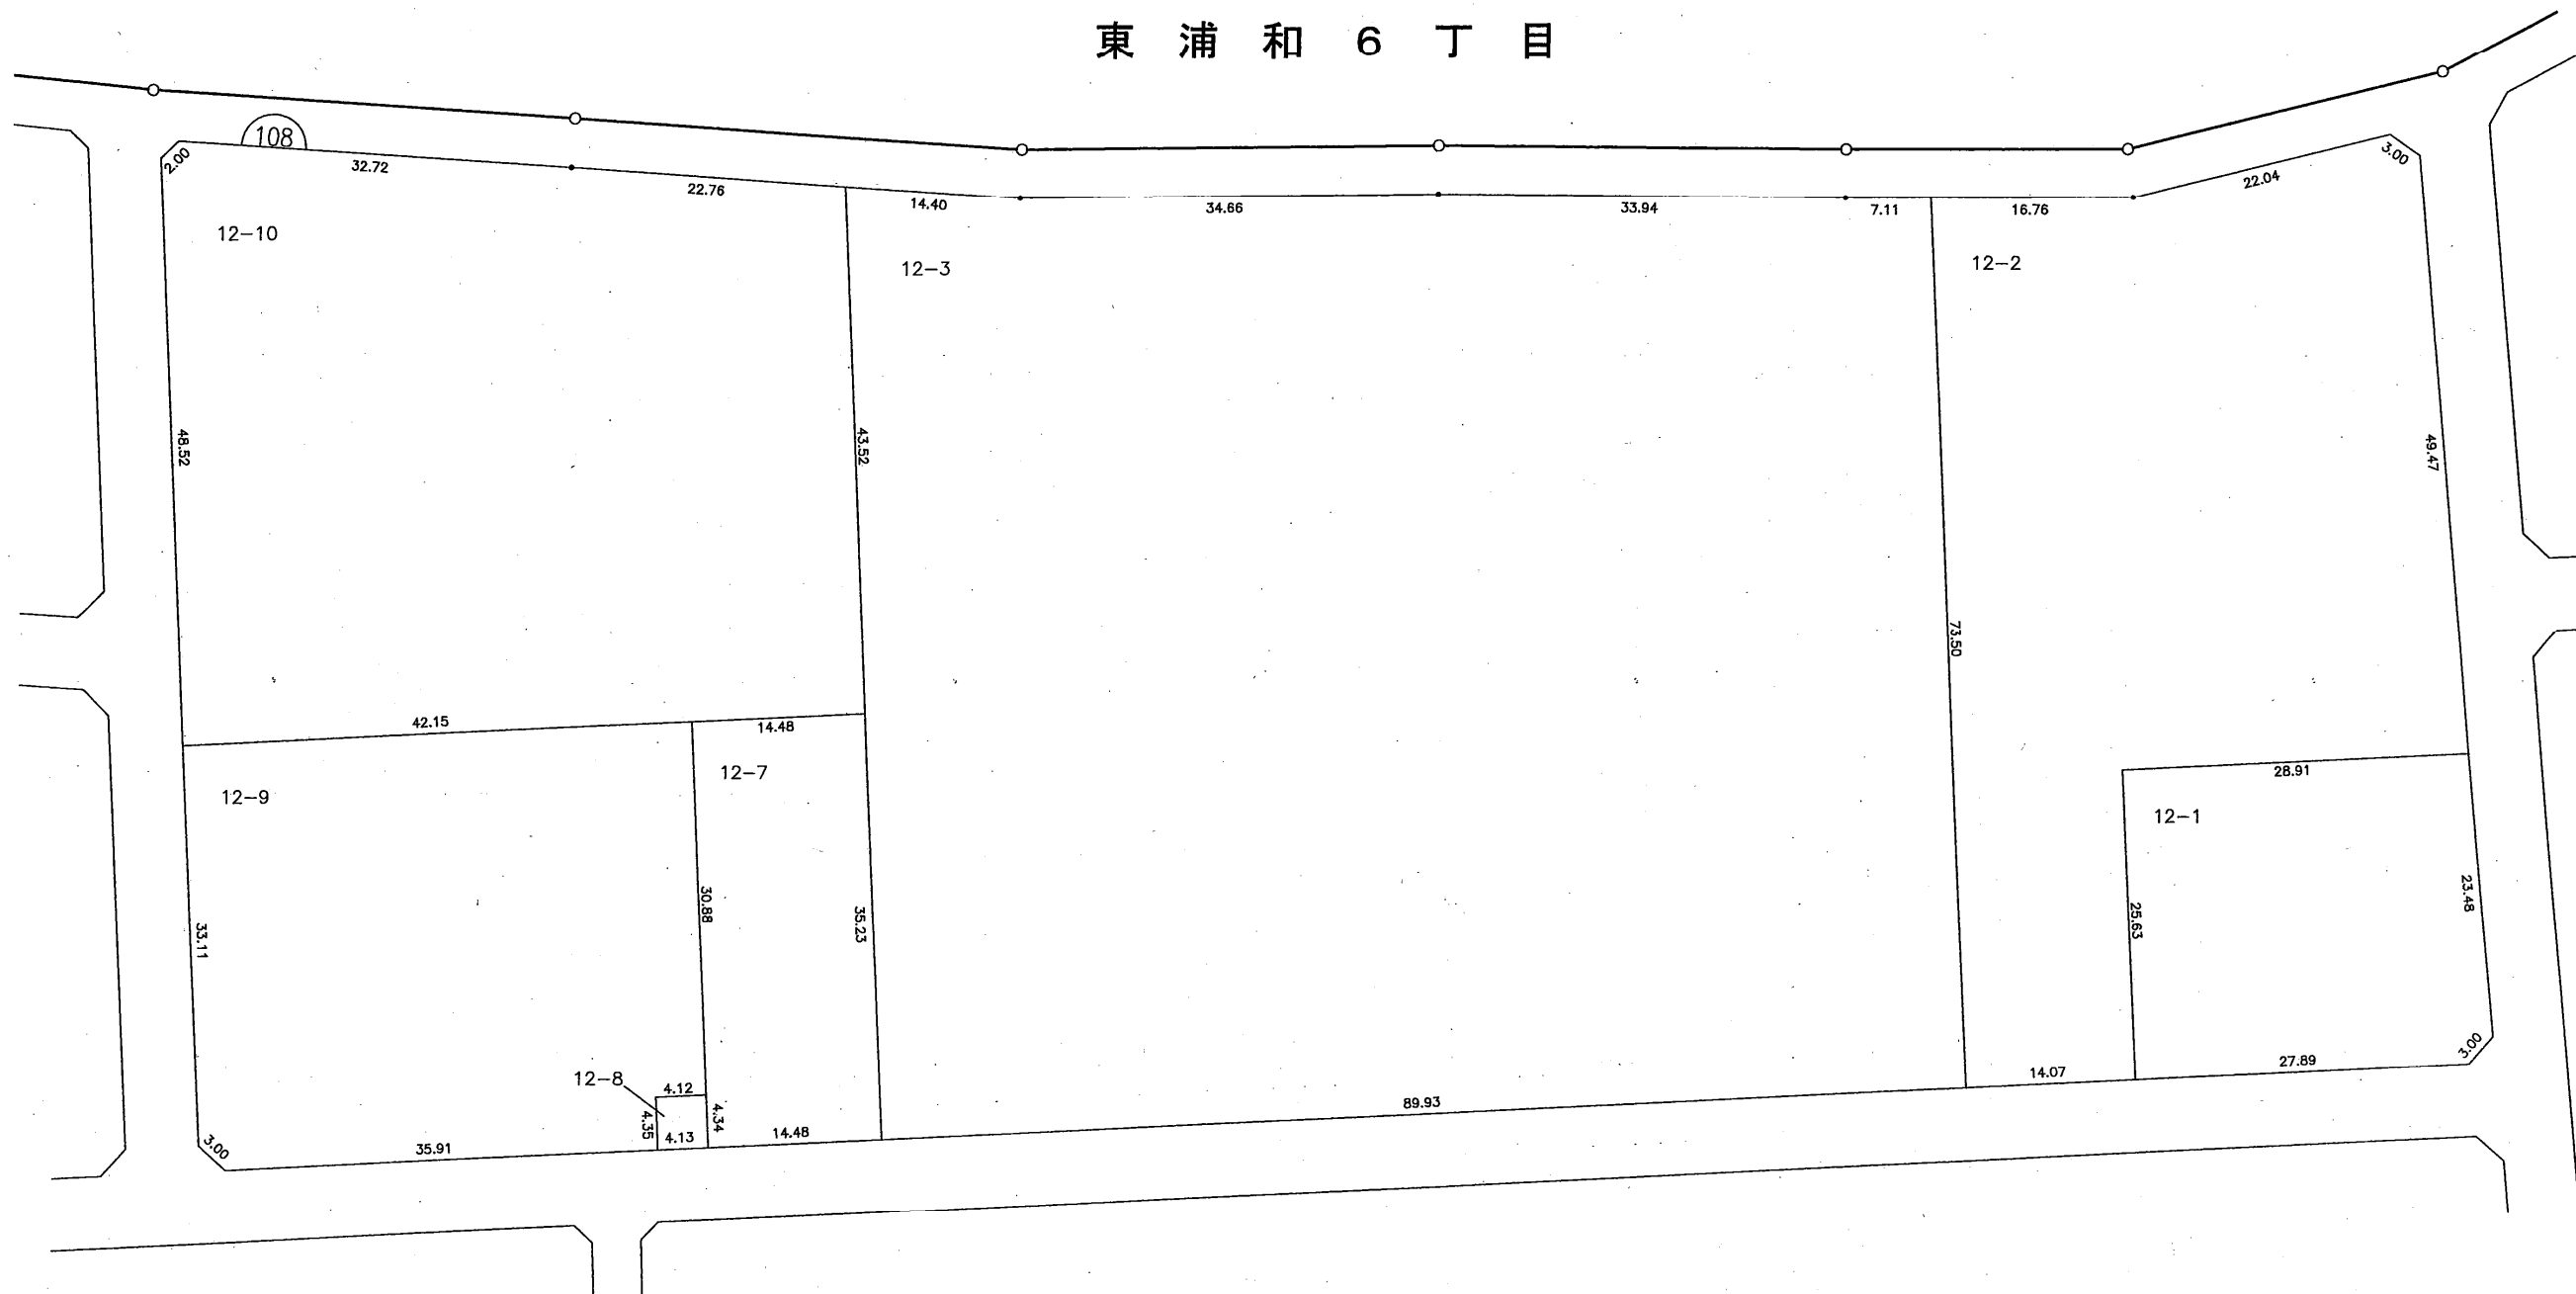


さいたま都市計画事業 東浦和第一土地区画整理事業

換地図 S=1:600

東浦和6丁目

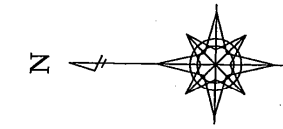

凡 例	
1-1	筆界及び地番
108	街区番号
10.00	周囲長(メートル単位)
—○—	地区界

【参考図】 ※記載内容は換地処分当時の状況を示したものであり、現在の境界の位置を証明するものではありません。