
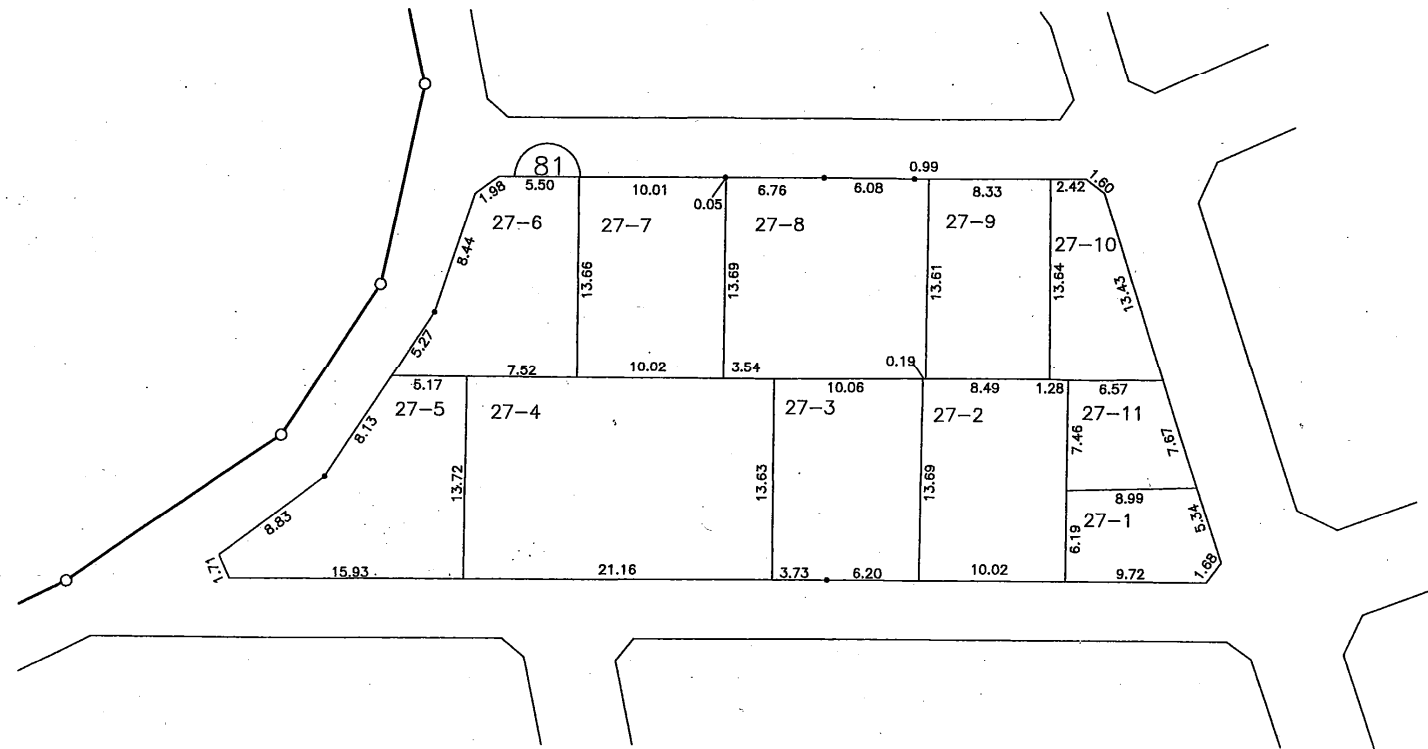


さいたま都市計画事業 東浦和第一土地区画整理事業

換 地 図 S=1:500

東 浦 和 6 丁 目

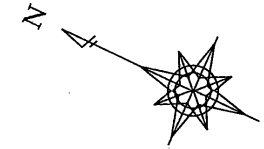

| 凡 例 | |
|-------|----------------|
| 1-1 | 筆 界 及 び 地 番 |
| 81 | 街 区 番 号 |
| 10.00 | 周 囲 長 (メートル単位) |
| ○ | 地 区 界 |

【参考図】 ※記載内容は換地処分当時の状況を示したものであり、現在の境界の位置を証明するものではありません。