
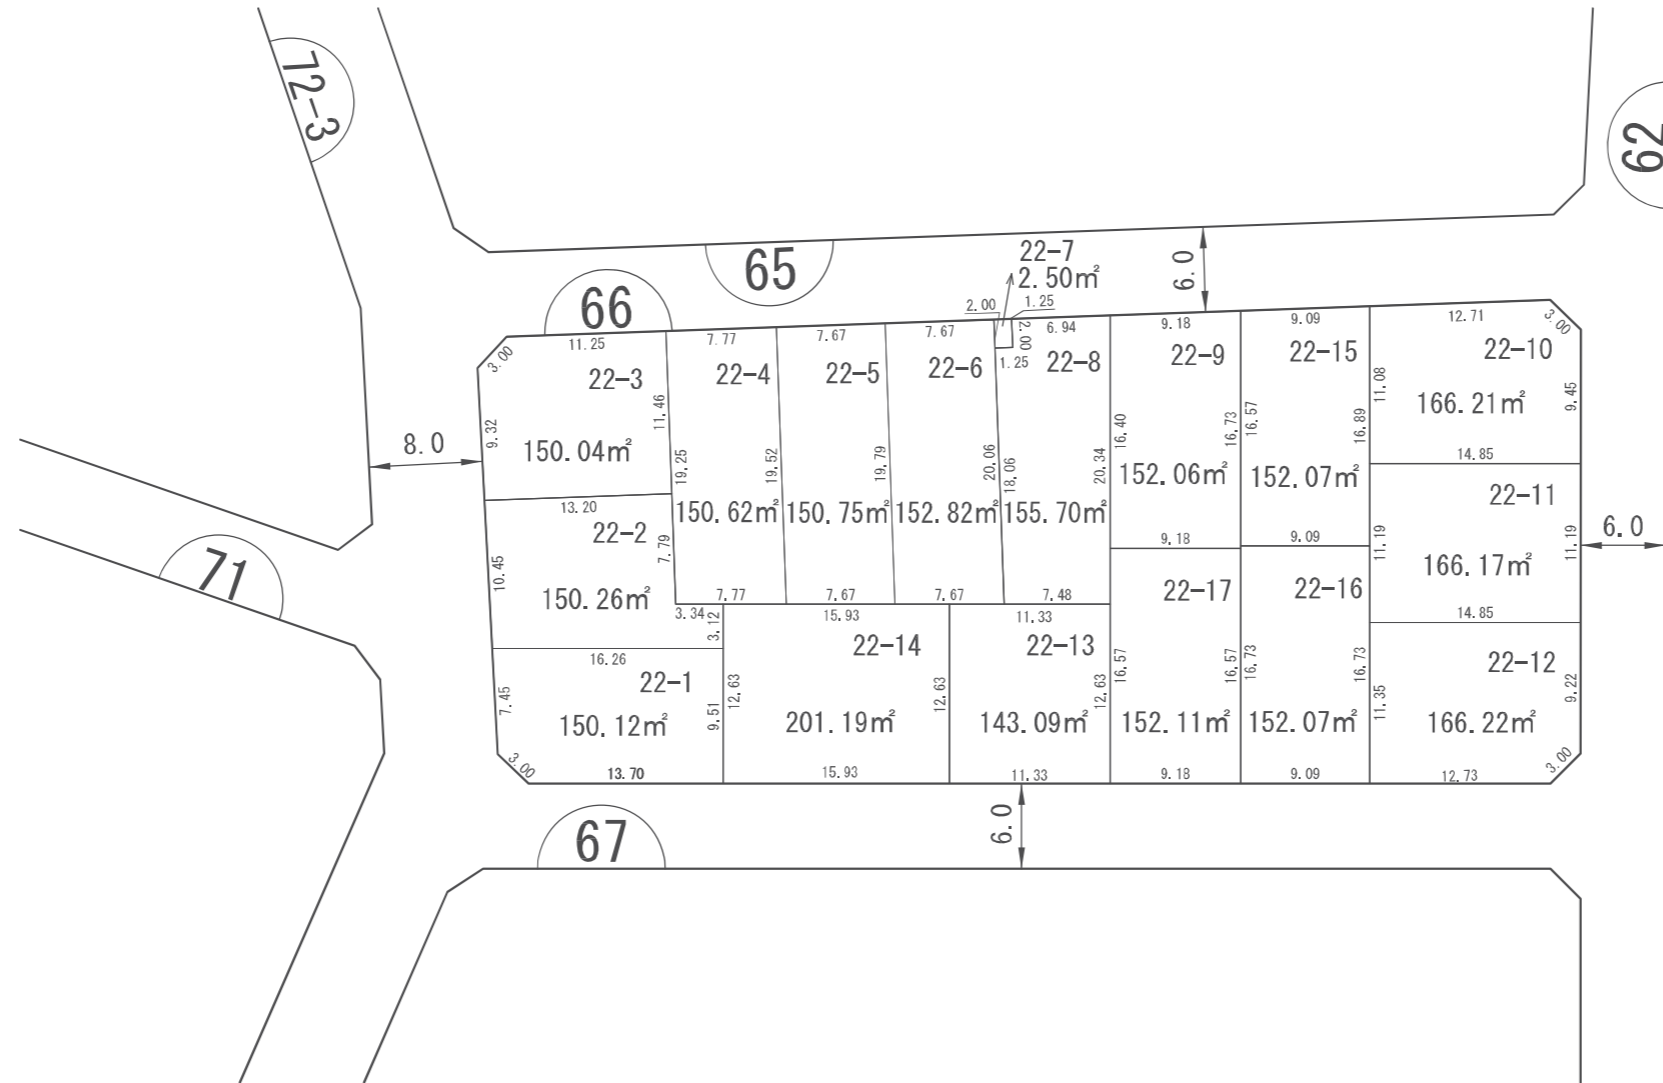


換地 図

縮尺	1/500	街区番号	66
町名	岩槻区美園東一丁目		

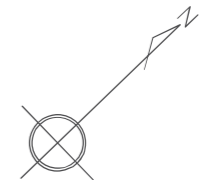

凡 例	
	施行地区界
	街区番号
1-1	地番
10.00	換地辺長 (m)
200.00m ²	換地地積 (m ²)
	換地位置

参考図
平成29年2月17日換地処分
※記載内容は換地処分当時の状況を示したものであり、
現在の換地の位置を証明するものではありません。

